







# LES SUITES MOREAU

AIX-EN-PROVENCE

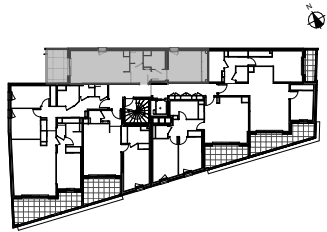

Niveau	<b>Etage 2</b>
Numéro	<b>23</b>
Type appartement	<b>T2</b>

Entrée	4,4
Séjour/cuisine	23,4
Chambre+PI	17,1
Salle d'eau	4,1
WC	1,1
	<b>51,02 r</b>
Terrasse	8,44 r

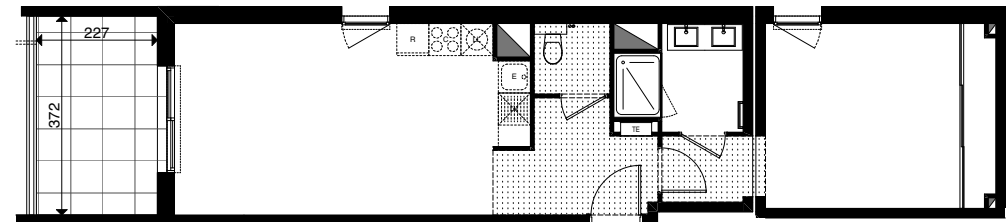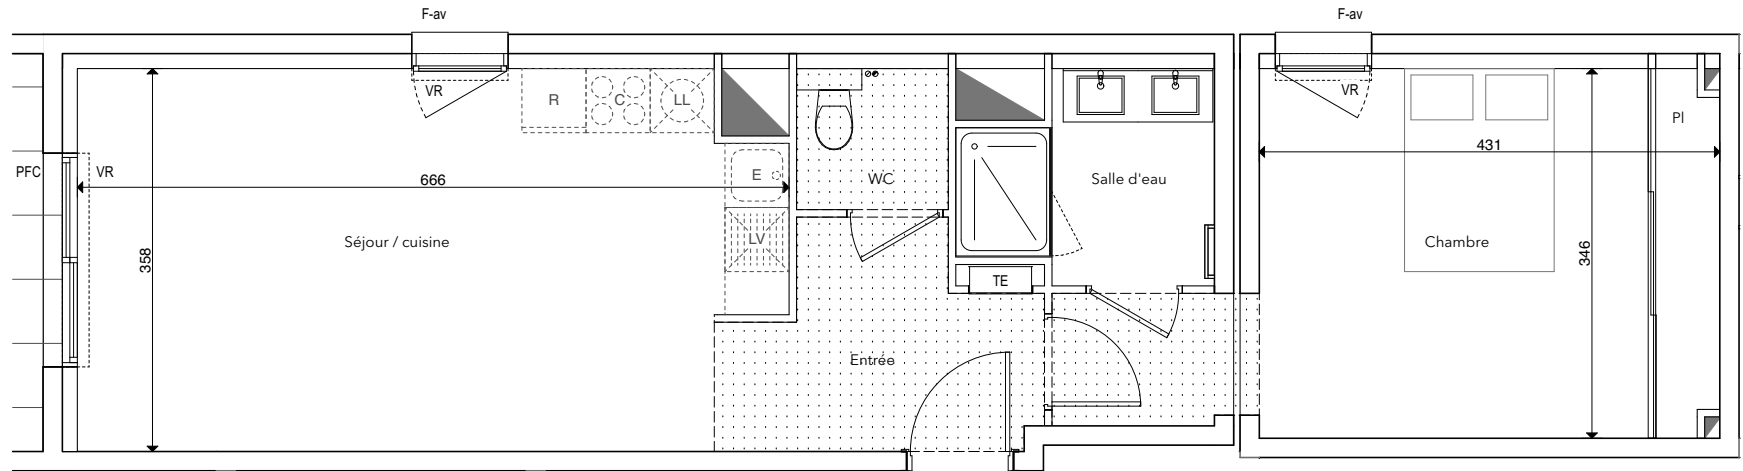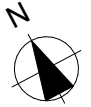

Echelle 1:100

# SAM

IMMOBILIER

**LEGENDE**

- FAUX-PLAFOND, SOFFITE (Sous réserve de validation des bureaux d'études)
- TE: TABLEAU ELECTRIQUE
- SECHE-SERVIETTE

PFC: PORTE - FENETRE COULISSANTE  
 PF: PORTE - FENETRE  
 F: FENETRE

F-av: FENETRE allegé vitrée  
 PFG: PORTE - FENETRE A GALANDAGE  
 VR: VOLET ROULANT

PV: PARE VUE  
 C: CUSSON  
 R: REFRIGERATEUR

E: EVIER  
 LL: LAVIE-LINGE  
 LV: LAVIE-VAISSELLE

PL: PLACARD  
 RESEAUX EN ATTENTE

Hauteur sous plafond des pièces principales sauf faux-plafonds, soffites ou mention particulière : 2.45 m		Page
Echelle :	0 0.5 1m	Créé le 26/11/2020
		Modifié le 09/12/2024

Des modifications sont susceptibles d'être apportées à ce plan en fonction des nécessités techniques et administratives de la réalisation, tant on ce qui concerne les dimensions libres que les équipements et les réseaux divers, les appareillages sanitaires et électriques. Il est admis une tolérance de 5% par rapport à la surface habitable globale du logement. Les retombées, soffites, faux plafonds ainsi que l'emplacement des sanitaires ne sont pas tous figurés ou le sont à titre indicatif. Les éléments de cuisine ne sont pas fournis. Ils sont représentés à titre indicatif pour indiquer les emplacements de prises de courants, arrivées ou d'évacuations d'eau.