




LES SUITES MOREAU

AIX-EN-PROVENCE

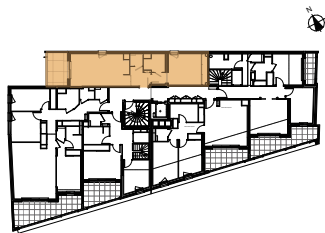



Niveau **Etage 4**

Numéro **43**

Type appartement **T2**

Entrée	4,40
Séjour/cuisine	23,41
Chambre+PI	17,16
Salle d'eau	4,18
WC	1,87
Total	51,02 m²

Terrasse **8,44 r**

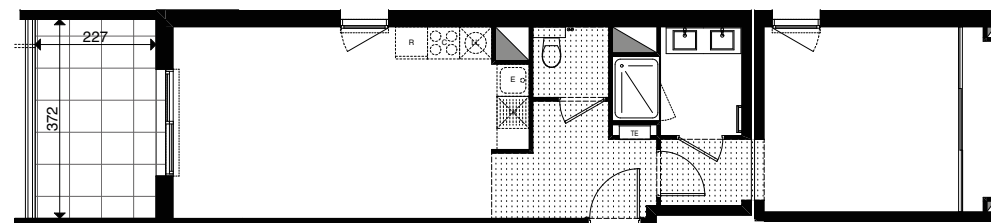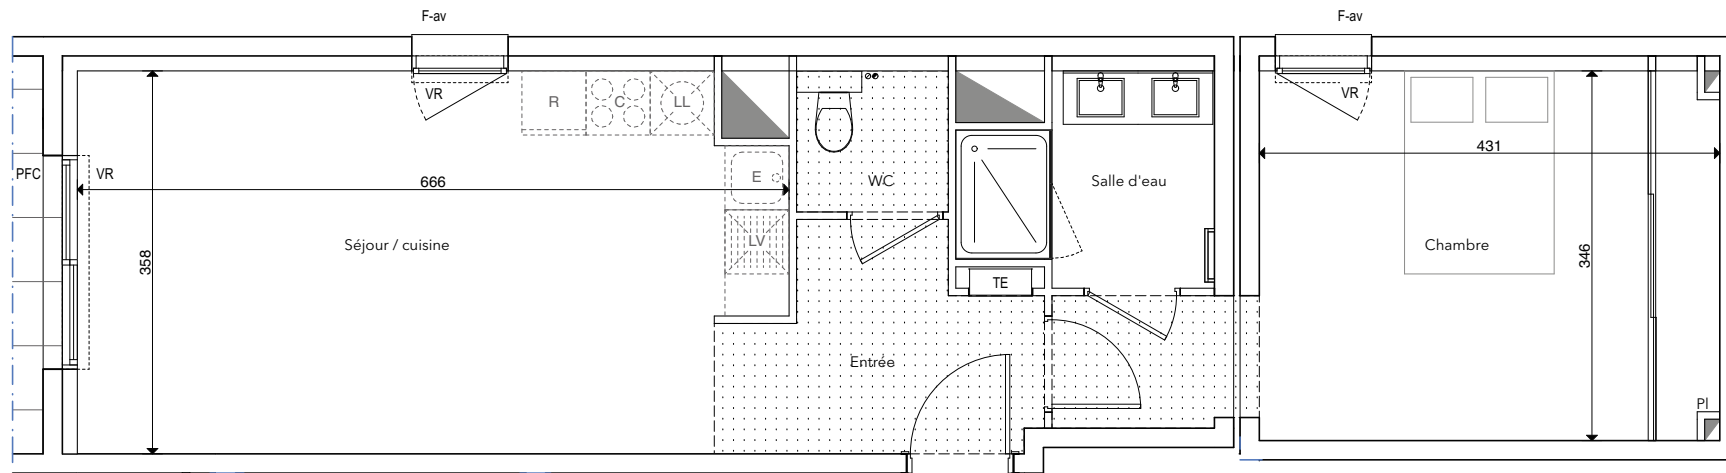


Echelle 1:100

SAM

IMMOBILIER

LEGENDE

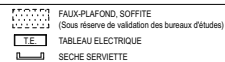

PFC : PORTE - FENETRE COULISSANTE
PF : PORTE - FENETRE
F : FENETRE

F-av : FENETRE allège vitrée
PFG : PORTE - FENETRE A GALANDAGE
VR : VOLET ROULANT

PV : PARE VUE
C : CUSSION
R : REFRIGERATEUR

E : EVIER
LL : LAVIE-LINGE
LV : LAVIE-VAISSELLE

PL : PLACARD
RESEAX EN ATTENTE

Hauteur sous plafond des pièces principales sauf faux-plafonds, soffites ou mention particulière : 2.45 m

Echelle :	0	0.5	1m	Créé le	26/11/2020	Modifié le	09/12/2024	Page
-----------	---	-----	----	---------	------------	------------	------------	------

Des modifications sont susceptibles d'être apportées à ce plan en fonction des nécessités techniques et administratives de la réalisation, tant on ce qui concerne les dimensions libres que les équipements et les réseaux divers, les appareillages sanitaires et électriques. Il est admis une tolérance de 5% par rapport à la surface habitable globale du logement. Les retombées, soffites, faux plafonds ainsi que l'emplacement des sanitaires ne sont pas tous figurés ou le sont à titre indicatif. Les éléments de cuisine ne sont pas fournis. Ils sont représentés à titre indicatif pour indiquer les emplacements de prises de courants, arrivées ou d'évacuations d'eau.