

REALISATION




Résidence Louise
Impasse du Muguet - 13012 - Marseille



VISUEL NON CONTRACTUEL

Logement n° : B03
Type : T1 Etage : RDC

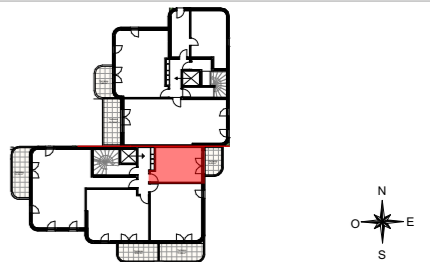


SURFACES HABITABLES (m²)

Séjour / Cuisine	13,08
SdE	5,41
Entrée	3,81

SURFACE HABITABLE TOTALE **22,30 m²**

SURFACES ANNEXES (m²)

Terrasse	6,48
----------	------

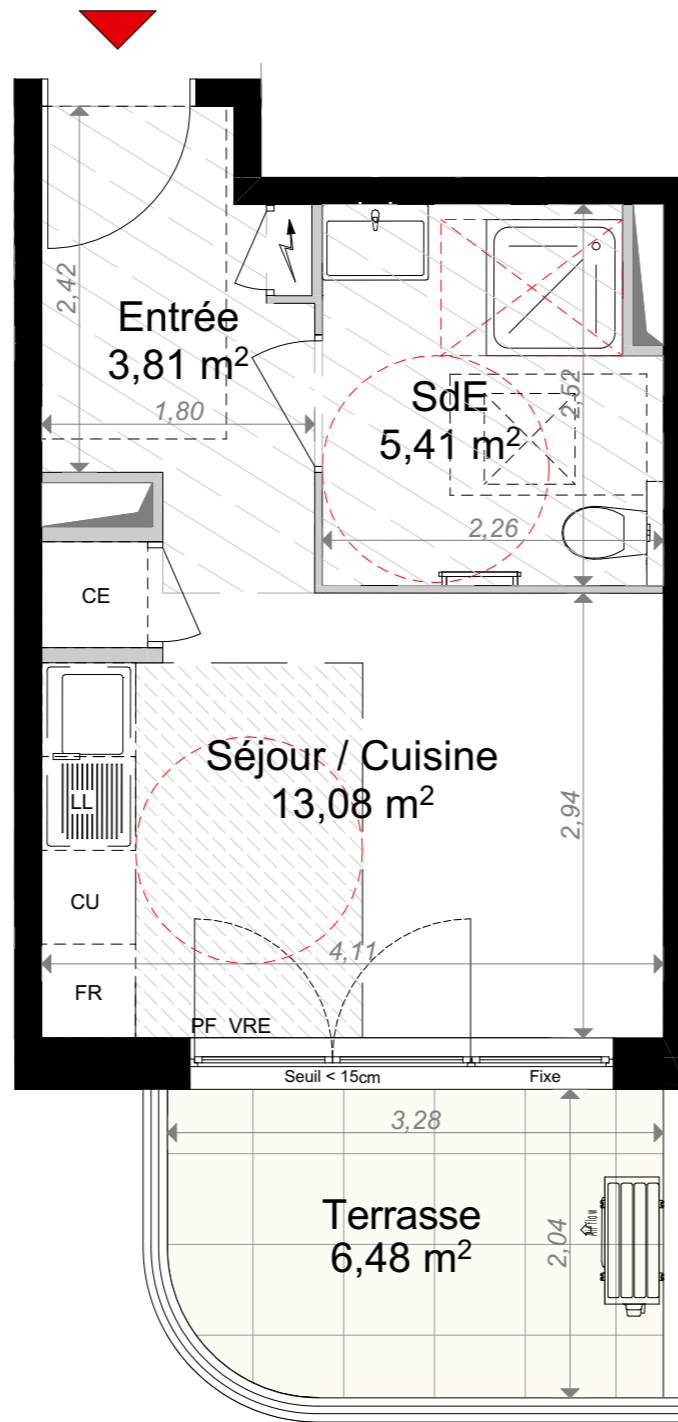


Légende :

	UNITE EXTERIEURE CLIMATISATION	BT	BALLON THERMODYNAMIQUE
	GAINE TECHNIQUE	PL	PLACARD
	GAINE ELECTRIQUE	CU	CUISSON
	SECHE SERVIETTE	F	FENETRE - allège vitrée
	EMPLACEMENT DOUCHE PMR 90 X 120	FR	REFRIGERATEUR
	TRAPPE D'ACCES UNITE INTERIEURE CLIM	LV	LAVE VAISSELLE
	SOFFITE OU FAUX PLAFOND	LL	LAVE-LINGE
	ESPACE DE MANOEUVRE PMR	PF	PORTE - FENETRE
		VRE	VOLET ROULANT - électrique
		RP	ROBINET DE PUISAGE

Notas : Le présent document exprime la configuration générale de l'appartement. Des modifications peuvent intervenir en fonction des nécessités techniques, des contraintes de la réalisation et/ou des impératifs réglementaires, tant en ce qui concerne les dimensions que les éléments d'équipement. Les retombées, les soffites, et les faux-plafonds ainsi que l'emplacement de équipement sont figurés à titre indicatif. Leur taille et emplacement peuvent varier en fonction du projet.

Nord :

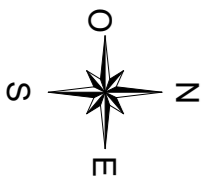

Echelle :



	Acquéreur	Commercialisateur
VISA :		
DATE :	17/10/2025	INDICE C



PLANS DE VENTE