

REALISATION




Résidence Louise  
Impasse du Muguet - 13012 - Marseille



VISUEL NON CONTRACTUEL

Logement n° : B04

Type : T2 Etage : RDC

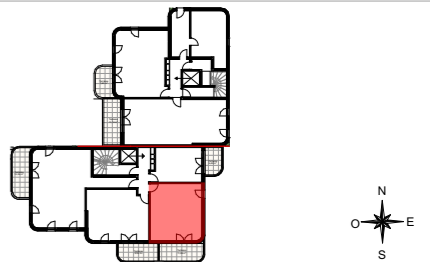


SURFACES HABITABLES (m²)

Séjour / Cuisine	19,54
Chambre	11,51
SdE	4,99
Entrée	3,59

SURFACE HABITABLE TOTALE **39,63 m²**

SURFACES ANNEXES (m²)

Terrasse	11,09
----------	-------

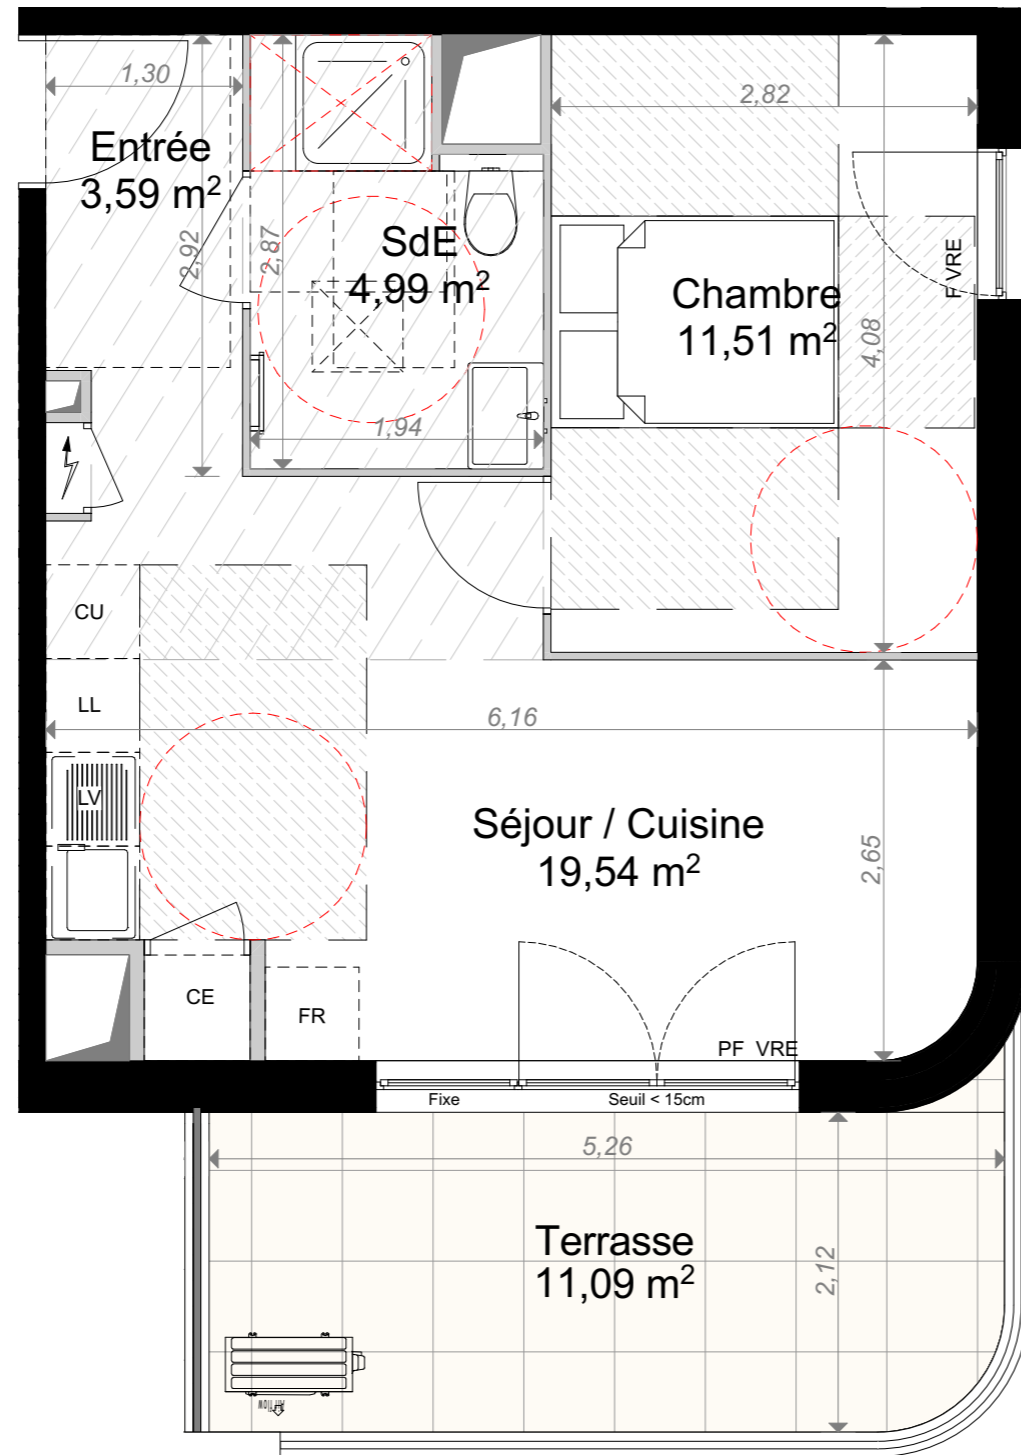


Légende :

- |  |                                      |     |                            |
|--|--------------------------------------|-----|----------------------------|
|  | UNITE EXTERIEURE CLIMATISATION       | BT  | BALLON THERMODYNAMIQUE     |
|  | GAINE TECHNIQUE                      | PL  | PLACARD                    |
|  | GAINE ELECTRIQUE                     | CU  | CUISSON                    |
|  | SECHE SERVIETTE                      | F   | FENETRE - allège vitrée    |
|  | EMPLACEMENT DOUCHE PMR 90 X 120      | FR  | REFRIGERATEUR              |
|  | TRAPPE D'ACCES UNITE INTERIEURE CLIM | LV  | LAVE VAISSELLE             |
|  | SOFFITE OU FAUX PLAFOND              | LL  | LAVE-LINGE                 |
|  | ESPACE DE MANOEUVRE PMR              | PF  | PORTE - FENETRE            |
|  |                                      | VRE | VOLET ROULANT - électrique |
|  |                                      | RP  | ROBINET DE PUISAGE         |

**Notas :** Le présent document exprime la configuration générale de l'appartement. Des modifications peuvent intervenir en fonction des nécessités techniques, des contraintes de la réalisation et/ou des impératifs réglementaires, tant en ce qui concerne les dimensions que les éléments d'équipement. Les retombées, les soffites, et les faux-plafonds ainsi que l'emplacement de équipement sont figurés à titre indicatif. Leur taille et emplacement peuvent varier en fonction du projet.

Nord :

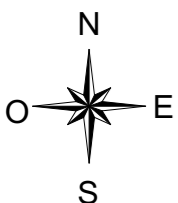

Echelle :



	Acquéreur	Commercialisateur
VISA :		
DATE :	17/10/2025	INDICE C



PLANS DE VENTE