

REALISATION




Résidence Louise  
Impasse du Muguet - 13012 - Marseille



VISUEL NON CONTRACTUEL

Logement n° : A30 Terrasse  
Type : T3 Etage : R+3 / R+4

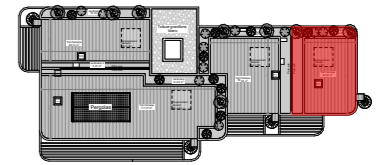


SURFACES HABITABLES (m²)

Séjour / Cuisine	31,45
Chambre 1	11,84
Chambre 2	9,37
Entrée	5,94
SdB	4,77
WC	2,56


SURFACE HABITABLE TOTALE **65,93 m²**

SURFACES ANNEXES (m²)

Terrasse 1	60,28
Terrasse 2	60,28
Toit-terrasse	42,91
Jardinière	15,33

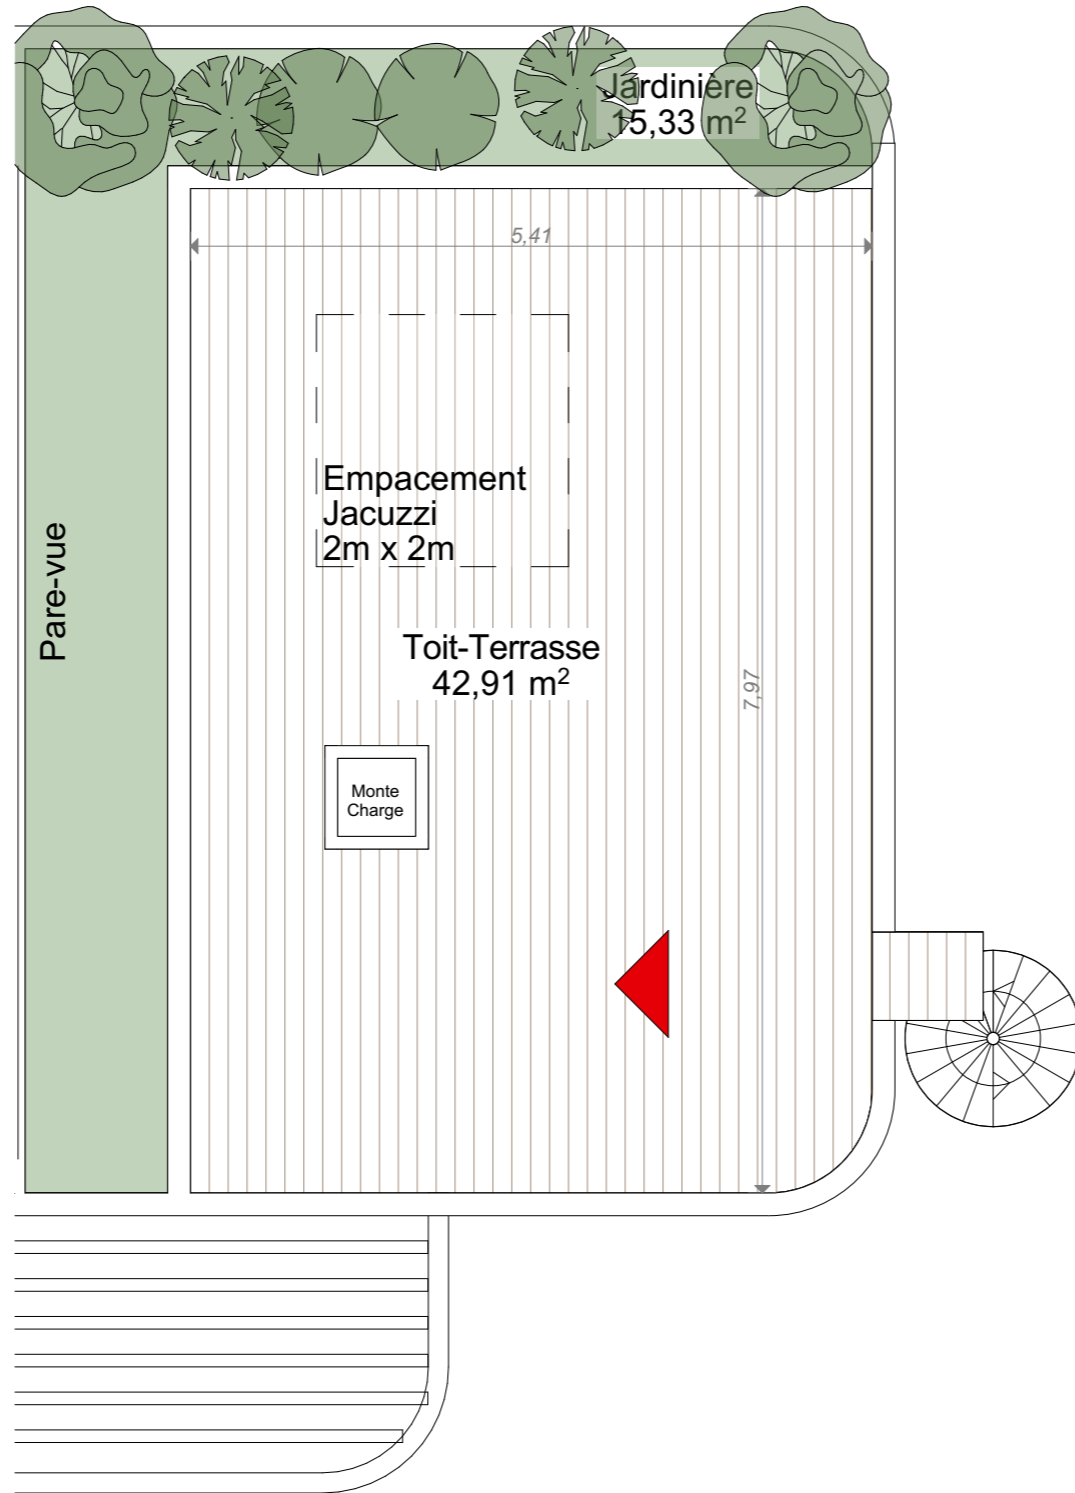

Nord :

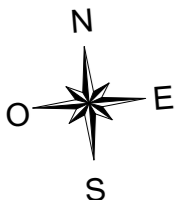

Echelle : 1:60



Légende :

	UNITE EXTERIEURE CLIMATISATION	BT	BALLON THERMODYNAMIQUE
	GAINE TECHNIQUE	PL	PLACARD
	GAINE ELECTRIQUE	CU	CUISSON
	SECHE SERVIETTE	F	FENETRE - allège vitrée
	EMPLACEMENT DOUCHE PMR 90 X 120	FR	REFRIGERATEUR
	TRAPPE D'ACCES UNITE INTERIEURE CLIM	LV	LAVE VAISSELLE
	SOFFITE OU FAUX PLAFOND	LL	LAVE-LINGE
	ESPACE DE MANOEUVRE PMR	PF	PORTE - FENETRE
		VRE	VOLET ROULANT - électrique
		RP	ROBINET DE PUISAGE

**Notas :** Le présent document exprime la configuration générale de l'appartement. Des modifications peuvent intervenir en fonction des nécessités techniques, des contraintes de la réalisation et/ou des impératifs réglementaires, tant en ce qui concerne les dimensions que les éléments d'équipement. Les retombées, les soffites, et les faux-plafonds ainsi que l'emplacement de équipement sont figurés à titre indicatif. Leur taille et emplacement peuvent varier en fonction du projet.

	Acquéreur	Commercialisateur
VISA :		
DATE :	17/10/2025	INDICE C



PLANS DE VENTE