

REALISATION




Résidence Louise  
Impasse du Muguet - 13012 - Marseille



VISUEL NON CONTRACTUEL

Logement n° : A13  
Type : T2 Etage : R+1

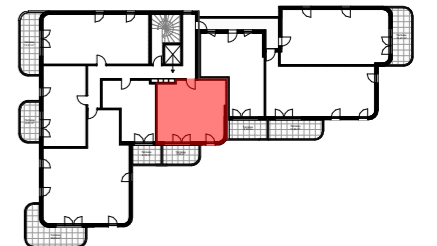


SURFACES HABITABLES (m²)

Séjour / Cuisine	26,38
Chambre	11,96
SdE	5,63

SURFACE HABITABLE TOTALE **43,97 m²**

SURFACES ANNEXES (m²)

Terrasse	7,68
----------	------

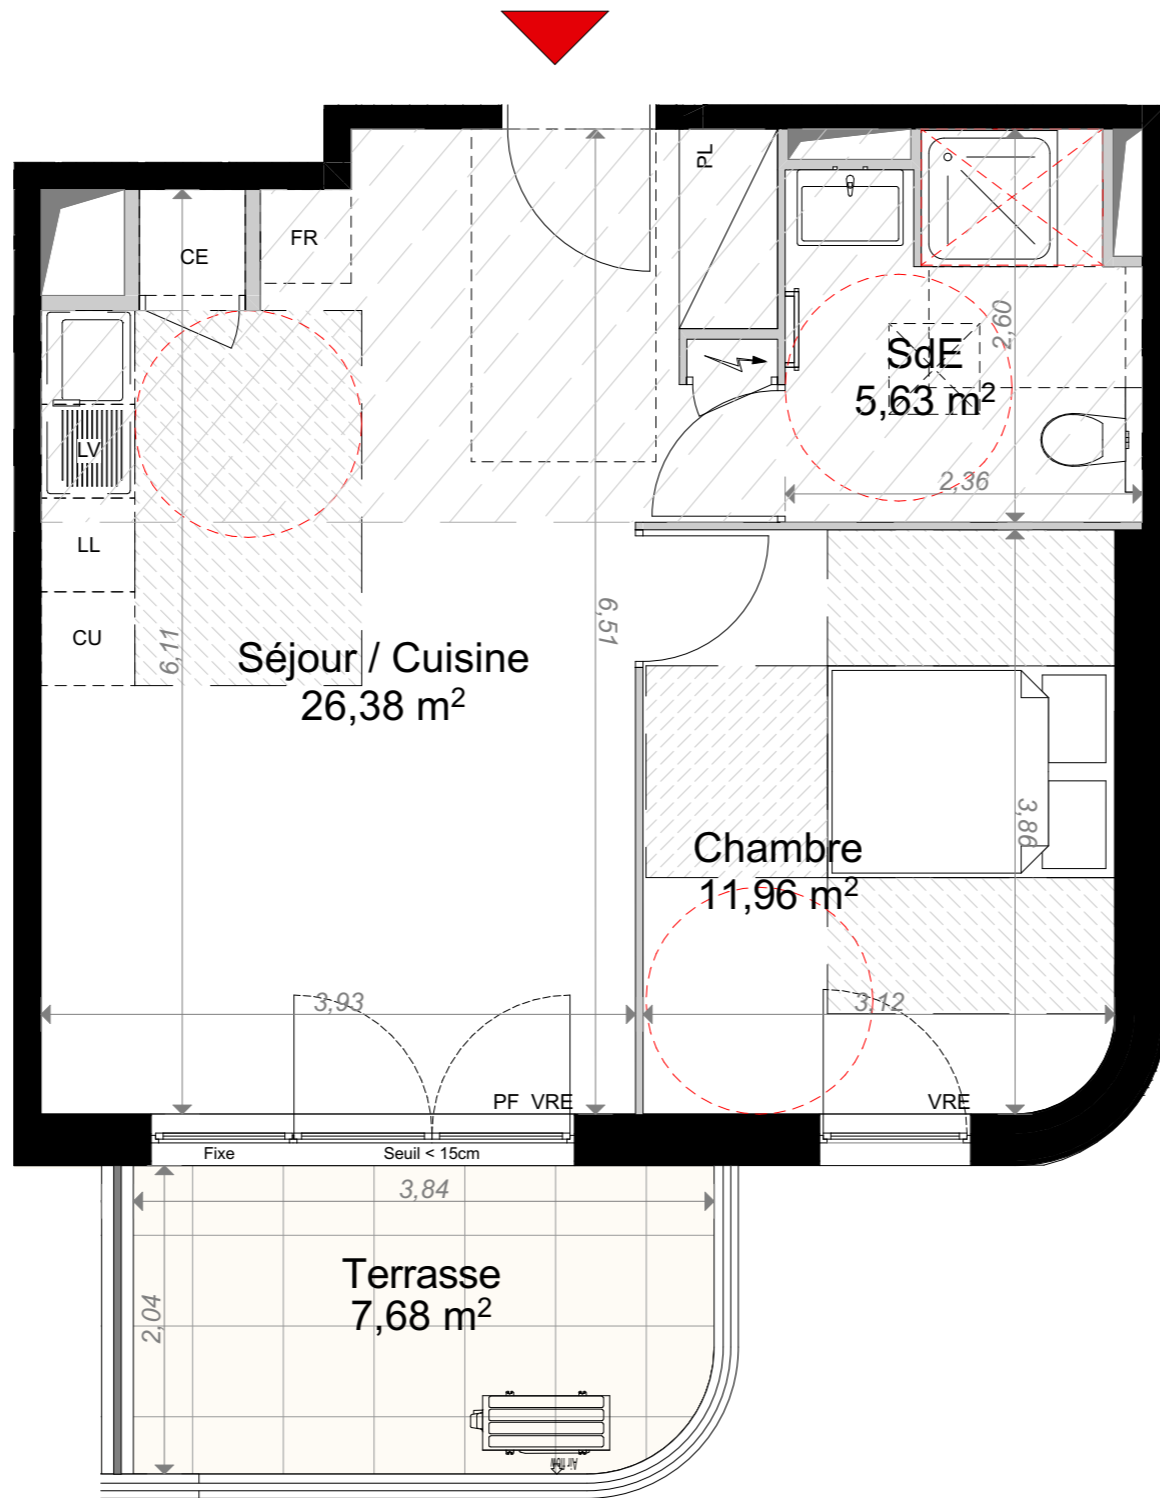


Légende :

- UNITE EXTERIEURE CLIMATISATION
- GAINE TECHNIQUE
- GAINE ELECTRIQUE
- SECHE SERVIETTE
- EMPLACEMENT DOUCHE PMR 90 X 120
- TRAPPE D'ACCES UNITE INTERIEURE CLIM
- SOFFITE OU FAUX PLAFOND
- ESPACE DE MANOEUVRE PMR
- BT BALLON THERMODYNAMIQUE
- PL PLACARD
- CU CUISSON
- F FENETRE - allège vitrée
- FR REFRIGIRATEUR
- LV LAVE VAISSELLE
- LL LAVE-LINGE
- PF PORTE - FENETRE
- VRE VOLET ROULANT - électrique
- RP ROBINET DE PUISAGE

**Notas :** Le présent document exprime la configuration générale de l'appartement. Des modifications peuvent intervenir en fonction des nécessités techniques, des contraintes de la réalisation et/ou des impératifs réglementaires, tant en ce qui concerne les dimensions que les éléments d'équipement. Les retombées, les soffites, et les faux-plafonds ainsi que l'emplacement de équipement sont figurés à titre indicatif. Leur taille et emplacement peuvent varier en fonction du projet.

Nord :

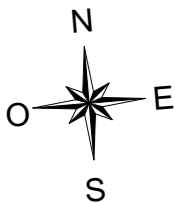

Echelle : 1:50



	Acquéreur	Commercialisateur
VISA :		
DATE :	17/10/2025	INDICE C



PLANS DE VENTE