

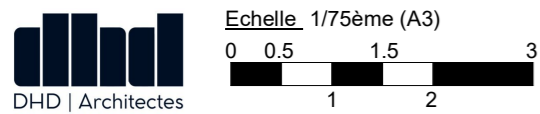


- PL = Placard sans aménagement intérieur
 - LL = Lave-linge
 - LV = Lave-vaisselle
 - R = Réfrigérateur
 - PP 90 = Porte Palière de 90cm de passage
 - PI 80 = Porte de distribution de 80cm de passage
 - PI 90 = Porte de distribution de 90cm de passage
- = Tableau Elec. GTL
 - = Dalle sur pîlots
 - = Poutre en retombée
 - = Soffite

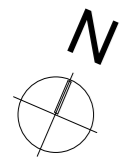


NOTA : Des modifications sont susceptibles d'être apportées à ce plan en fonction des nécessités techniques et administratives lors de la réalisation, pour les dimensions libres, positions des baies et équipements. Les surfaces données sont approximatives. La surface des placards est incluse dans la surface des pièces attenantes. Les retombées, soffites, faux-plafonds, emplacements des équipements sont figurés à titre indicatifs. Les surfaces habitables sont conformes au décret du 23 Mars 1997 (Art. 4,.1).

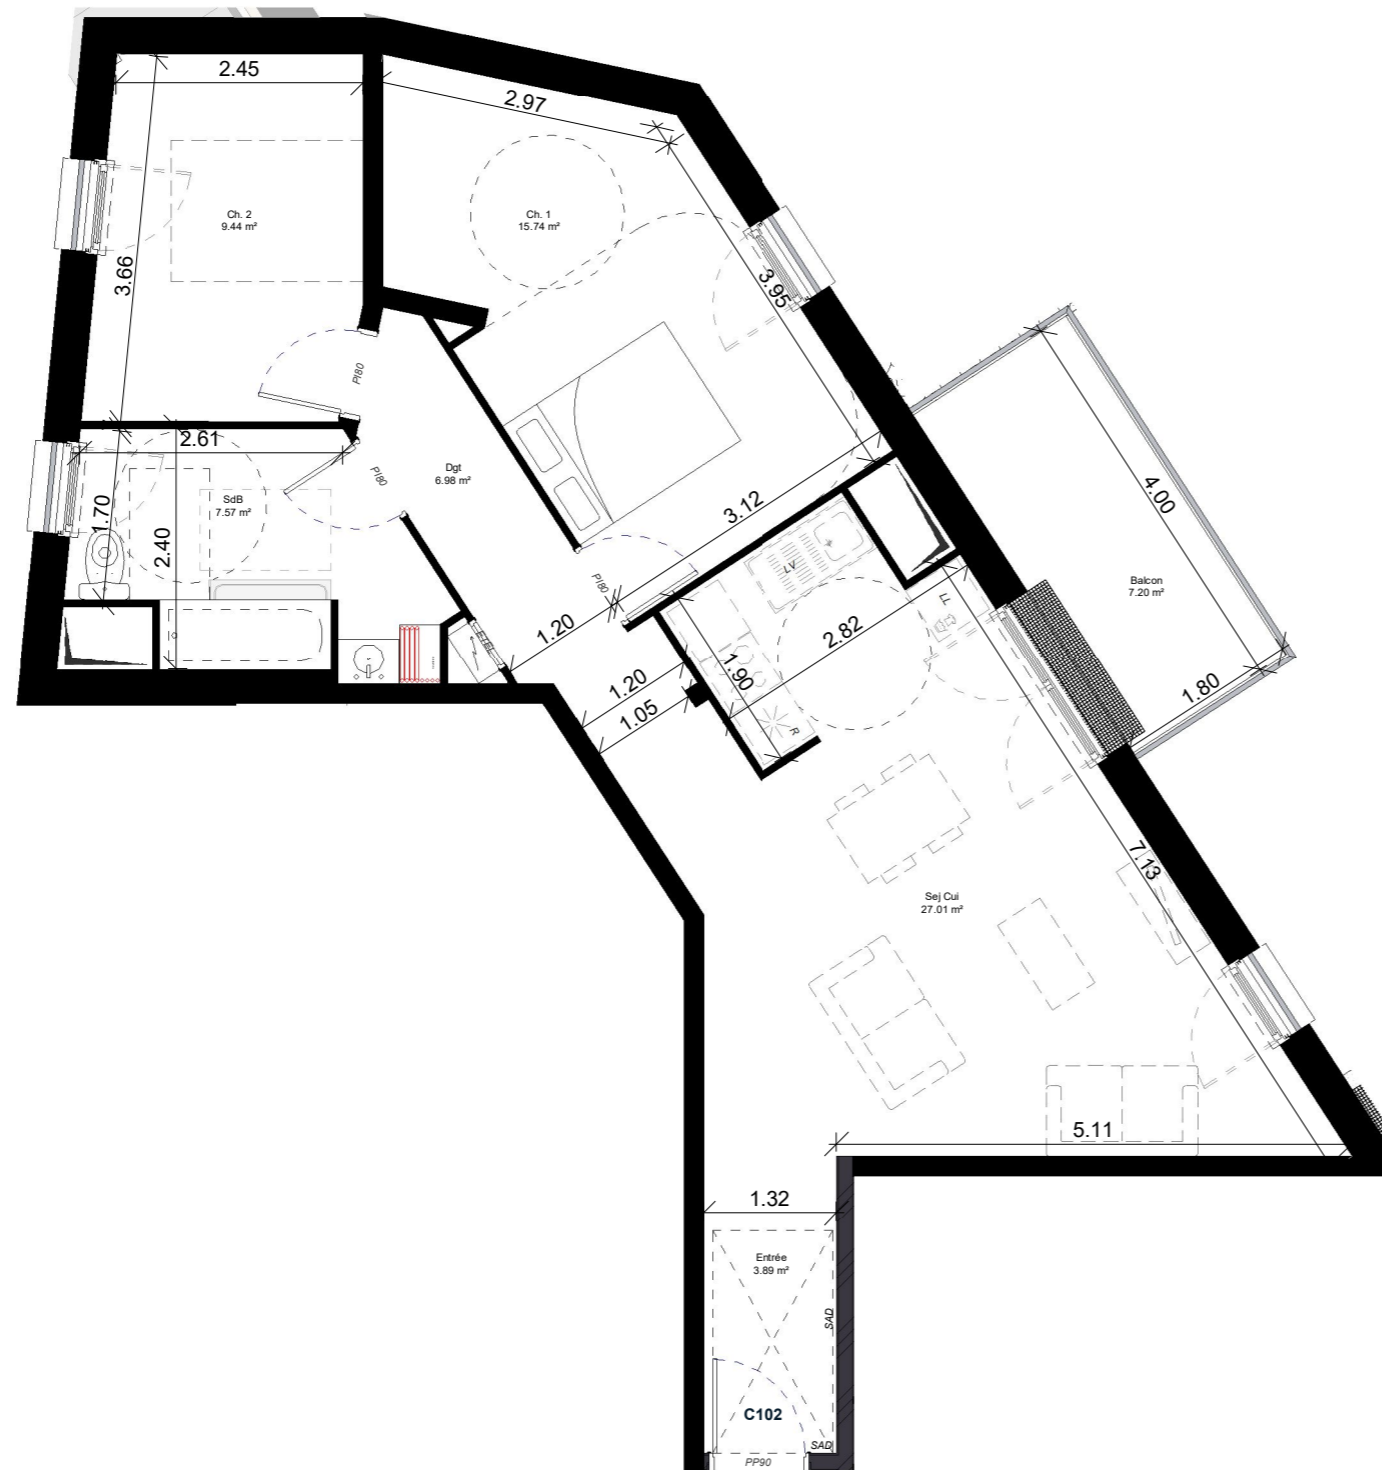


Bâtiment C

C102	T3	70.63 m²	Niv. +01
------	----	----------	----------

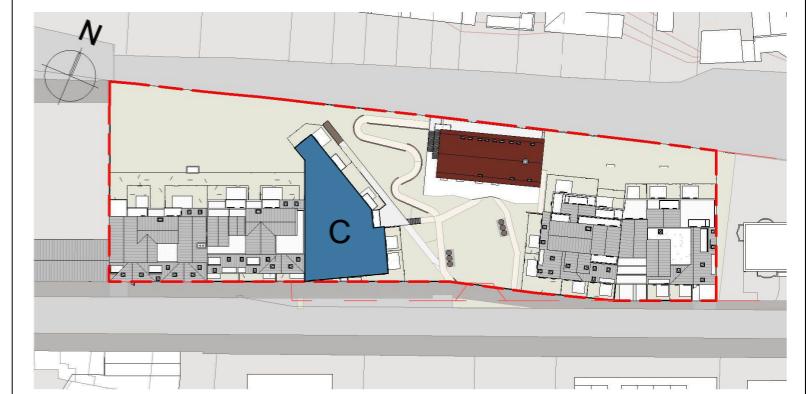

Surfaces intérieures et Surfaces extérieures du logement

Surfaces Habitables	
Entrée	3.89 m²
Sej Cui	27.01 m²
Ch. 1	15.74 m²
Ch. 2	9.44 m²
SdB	7.57 m²
Dgt	6.98 m²
	70.63 m²
Balcon	7.20 m²
	7.20 m²

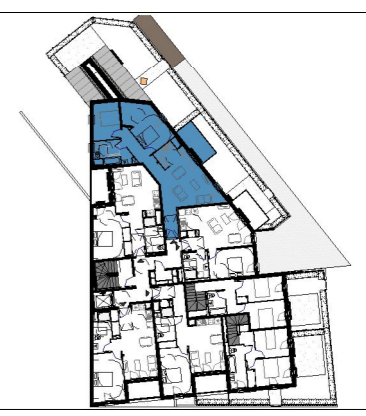

Indice B 13/01/2026

Maître d'Ouvrage:
 SCCV PIXELS
 Chez Palauma Global Group
 Les Docks - Atrium 10.6
 13002 Marseille