

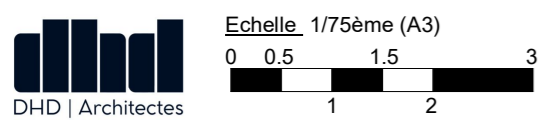


- PL = Placard sans aménagement intérieur
 - LL = Lave-linge
 - LV = Lave-vaisselle
 - R = Réfrigérateur
 - PP 90 = Porte Palière de 90cm de passage
 - PI 80 = Porte de distribution de 80cm de passage
 - PI 90 = Porte de distribution de 90cm de passage
- = Tableau Elec. GTL
 - = Dalle sur pôtis
 - = Poutre en retombée
 - = Soffite

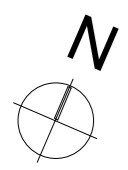


NOTA : Des modifications sont susceptibles d'être apportées à ce plan en fonction des nécessités techniques et administratives lors de la réalisation, pour les dimensions libres, positions des baies et équipements. Les surfaces données sont approximatives. La surface des placards est incluse dans la surface des pièces attenantes. Les retombées, soffites, faux-plafonds, emplacements des équipements sont figurés à titre indicatifs. Les surfaces habitables sont conformes au décret du 23 Mars 1997 (Art. 4,.1).

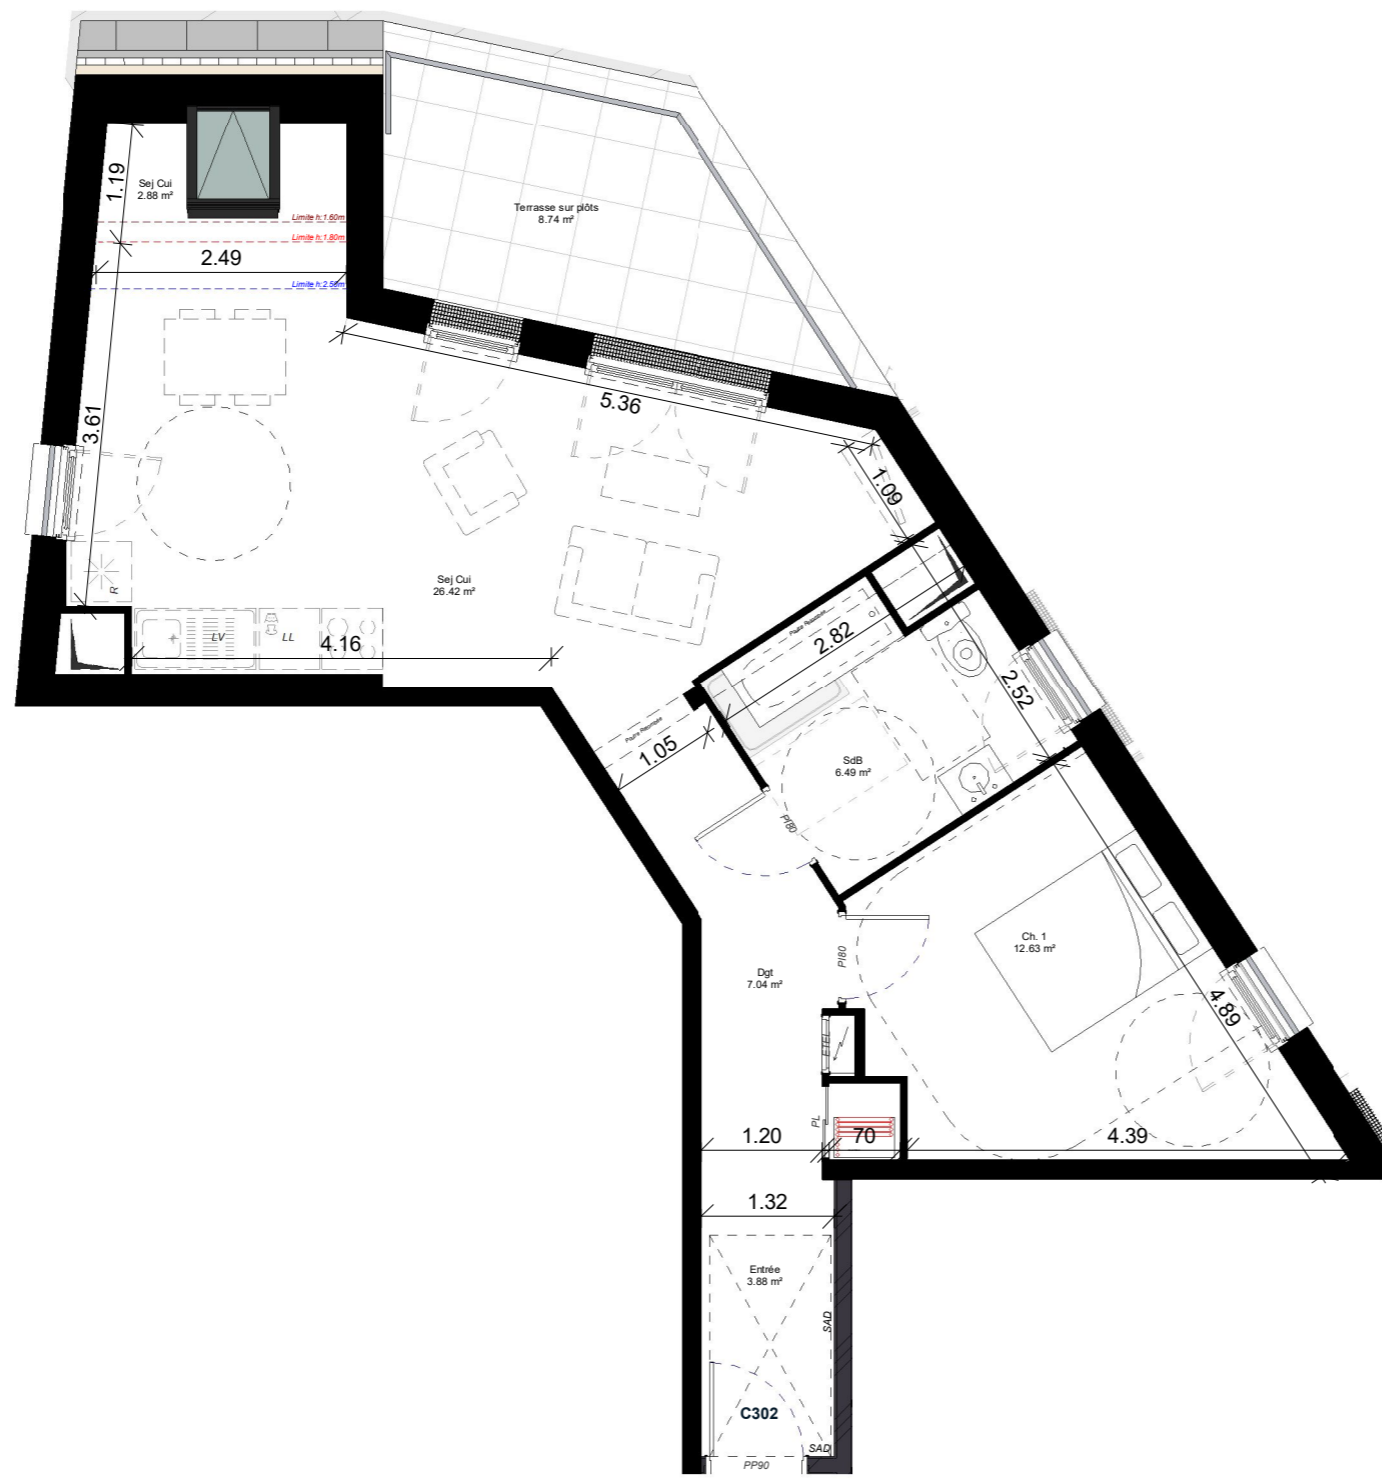

Bâtiment C

C302 T2 56.46 m² Niv. +03

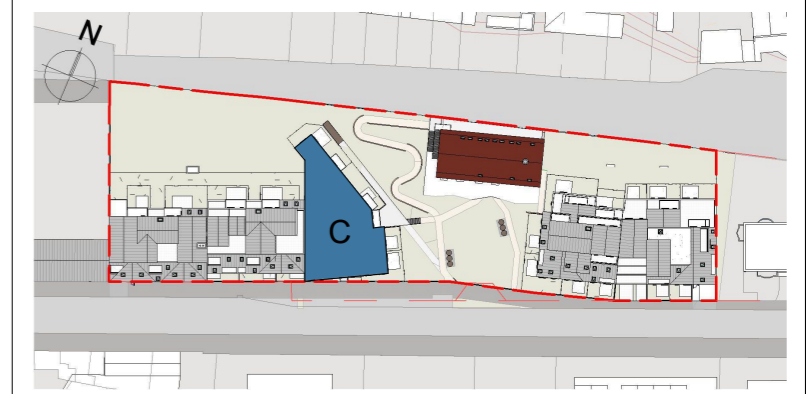

Surfaces intérieures et Surfaces extérieures du logement

Surfaces Habitables		Surfaces Utiles	
Entrée	3.88 m²	Entrée	3.88 m²
Sej Cui	26.42 m²	Sej Cui	29.30 m²
Ch. 1	12.63 m²	Ch. 1	12.63 m²
SdB	6.49 m²	SdB	6.49 m²
Dgt	7.04 m²	Dgt	7.04 m²
	56.46 m²		59.34 m²
Terrasse sur pôtis	8.74 m²	Terrasse sur pôtis	8.74 m²
	8.74 m²		8.74 m²



Indice B 13/01/2026

Maitre d'Ouvrage:
 SCCV PIXELS
 Chez Palauma Global Group
 Les Docks - Atrium 10.6
 13002 Marseille

