

Légende :

	UNITE EXTERIEURE CLIMATISATION	CE	CHAUFFE-EAU
	GAINE TECHNIQUE	PL	PLACARD
	GAINE ELECTRIQUE	CU	CUISON
	SECHE SERVIETTE	F	FENETRE - allège vitrée
	EMPLACEMENT DOUCHE PMR 90 X 120	FR	REFRIGERATEUR
	TRAPPE D'ACCES UNITE INTERIEURE CLIM	LV	LAVE VAISSELLE
	SOFFITE OU FAUX PLAFOND	LL	LAVE-LINGE
	ESPACE DE MANOEUVRE PMR	PF	PORTE - FENETRE
		VRE	VOLET ROULANT - électrique
		RP	ROBINET DE PUISAGE

Notas : Le présent document exprime la configuration générale de l'appartement. Des modifications peuvent intervenir en fonction des nécessités techniques, des contraintes de la réalisation et/ou des impératifs réglementaires, tant en ce qui concerne les dimensions que les éléments d'équipement. Les retombées, les soffites, et les faux-plafonds ainsi que l'emplacement de équipement sont figurés à titre indicatif. Leur taille et emplacement peuvent varier en fonction du projet.

REALISATION




Résidence Louise
Impasse du Muguet - 13012 - Marseille



VISUEL NON CONTRACTUEL

Logement n° : A30

Type : T3 Etage : R+3 / R+4

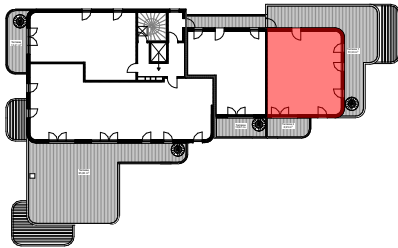

SURFACES HABITABLES (m²)

Séjour / Cuisine	32,13
Chambre 1	11,84
Chambre 2	9,37
Entrée	5,94
SdB	4,77
WC	2,56

SURFACE HABITABLE TOTALE **66,61 m²**


SURFACES ANNEXES (m²)

Terrasse 1	8,95
Terrasse 2	51,33
Toit-terrasse	44,03
Jardinière	15,41

	Acquéreur	Commercialisateur
VISA :		
DATE :	18/12/2025	INDICE E



PLANS DE VENTE

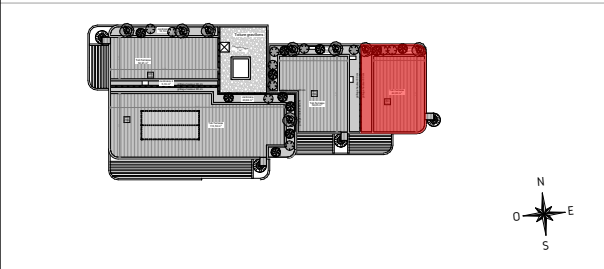


SURFACES HABITABLES (m²)		
Séjour / Cuisine	32,13	
Chambre 1	11,84	
Chambre 2	9,37	
Entrée	5,94	
SdB	4,77	
WC	2,56	


SURFACE HABITABLE TOTALE	66,61 m²
--------------------------	----------

SURFACES ANNEXES (m²)		
Terrasse 1	8,95	
Terrasse 2	51,33	
Toit-terrasse	44,03	
Jardinière	15,41	

	Acquéreur	Commercialisateur
VISA :		
DATE :	18/12/2025	INDICE E

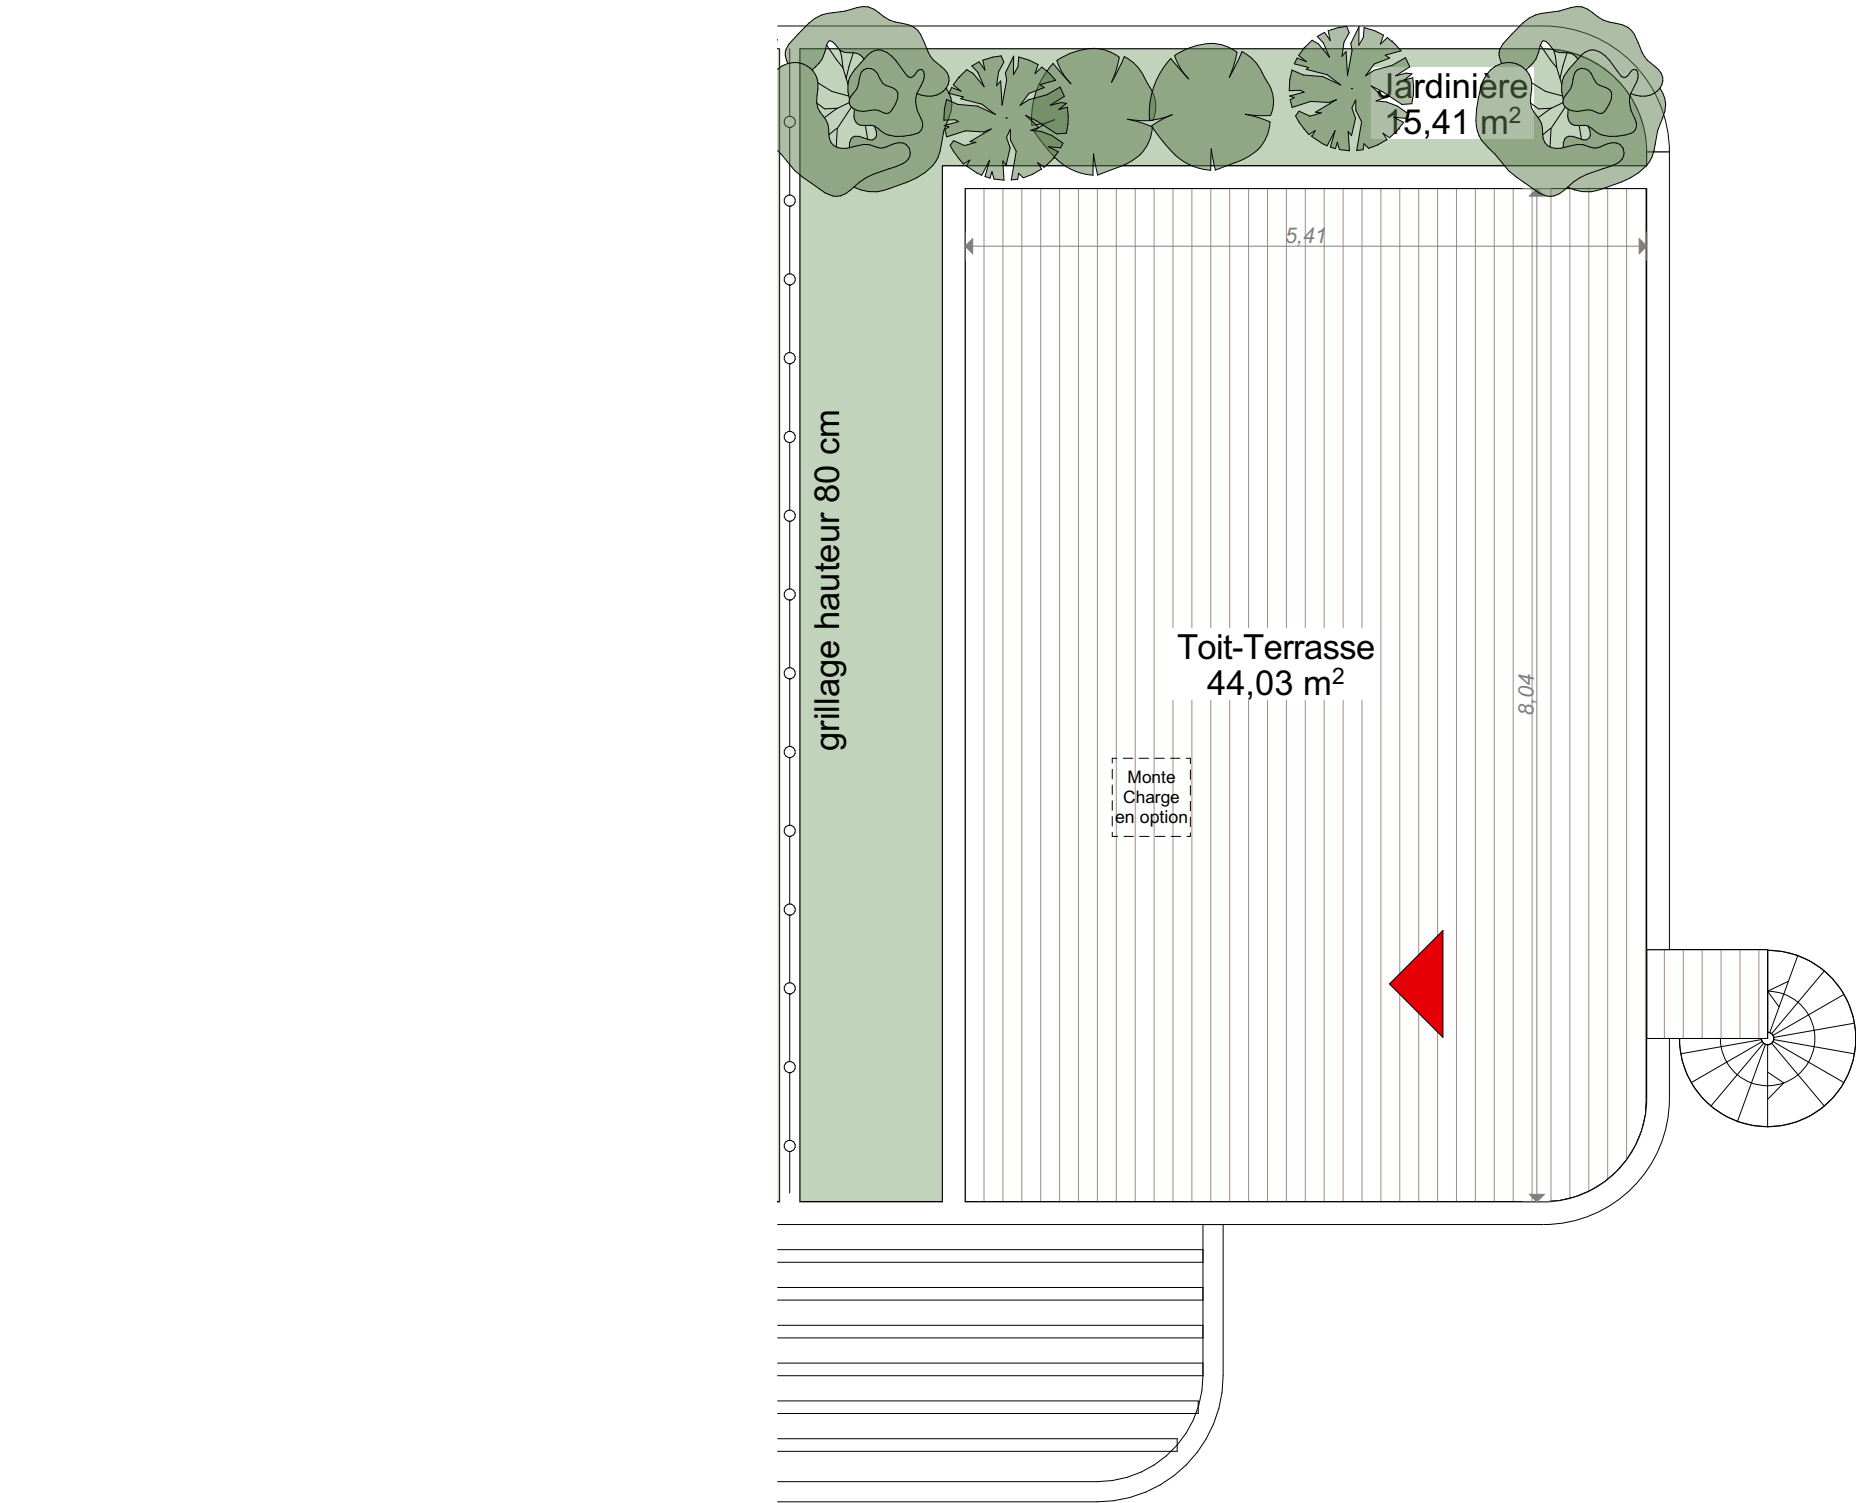

Nord :

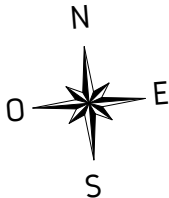

Echelle :



Légende :

	UNITE EXTERIEURE CLIMATISATION	CE	CHAUFFE-EAU
	GAINE TECHNIQUE	PL	PLACARD
	GAINE ELECTRIQUE	CU	CUISON
	SECHE SERVIETTE	F	FENETRE - allège vitrée
	EMPLACEMENT DOUCHE PMR 90 X 120	FR	REFRIGIRATEUR
	TRAPPE D'ACCES	LV	LAVE VAISSELLE
	UNITE INTERIEURE CLIM	LL	LAVE-LINGE
	SOFFITE OU FAUX PLAFOND	PF	PORTE - FENETRE
	ESPACE DE MANOEUVRE PMR	VRE	VOLET ROULANT - électrique
		RP	ROBINET DE PUISAGE

Notas :

Le présent document exprime la configuration générale de l'appartement. Des modifications peuvent intervenir en fonction des nécessités techniques, des contraintes de la réalisation et/ou des impératifs réglementaires, tant en ce qui concerne les dimensions que les éléments d'équipement. Les retombées, les soffites, et les faux-plafonds ainsi que l'emplacement de équipement sont figurés à titre indicatif. Leur taille et emplacement peuvent varier en fonction du projet.