

REALISATION




Résidence Louise
Impasse du Muguet - 13012 - Marseille



VISUEL NON CONTRACTUEL

Logement n° : B04

Type : T2 Etage : RDC

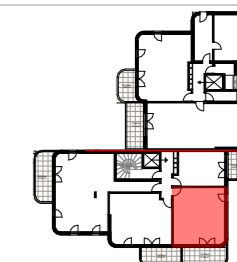


SURFACES HABITABLES (m²)

Séjour / Cuisine	19,54
Chambre	11,51
SdE	4,99
Entrée	3,59

SURFACE HABITABLE TOTALE **39,63 m²**

SURFACES ANNEXES (m²)

Terrasse	11,09
----------	-------

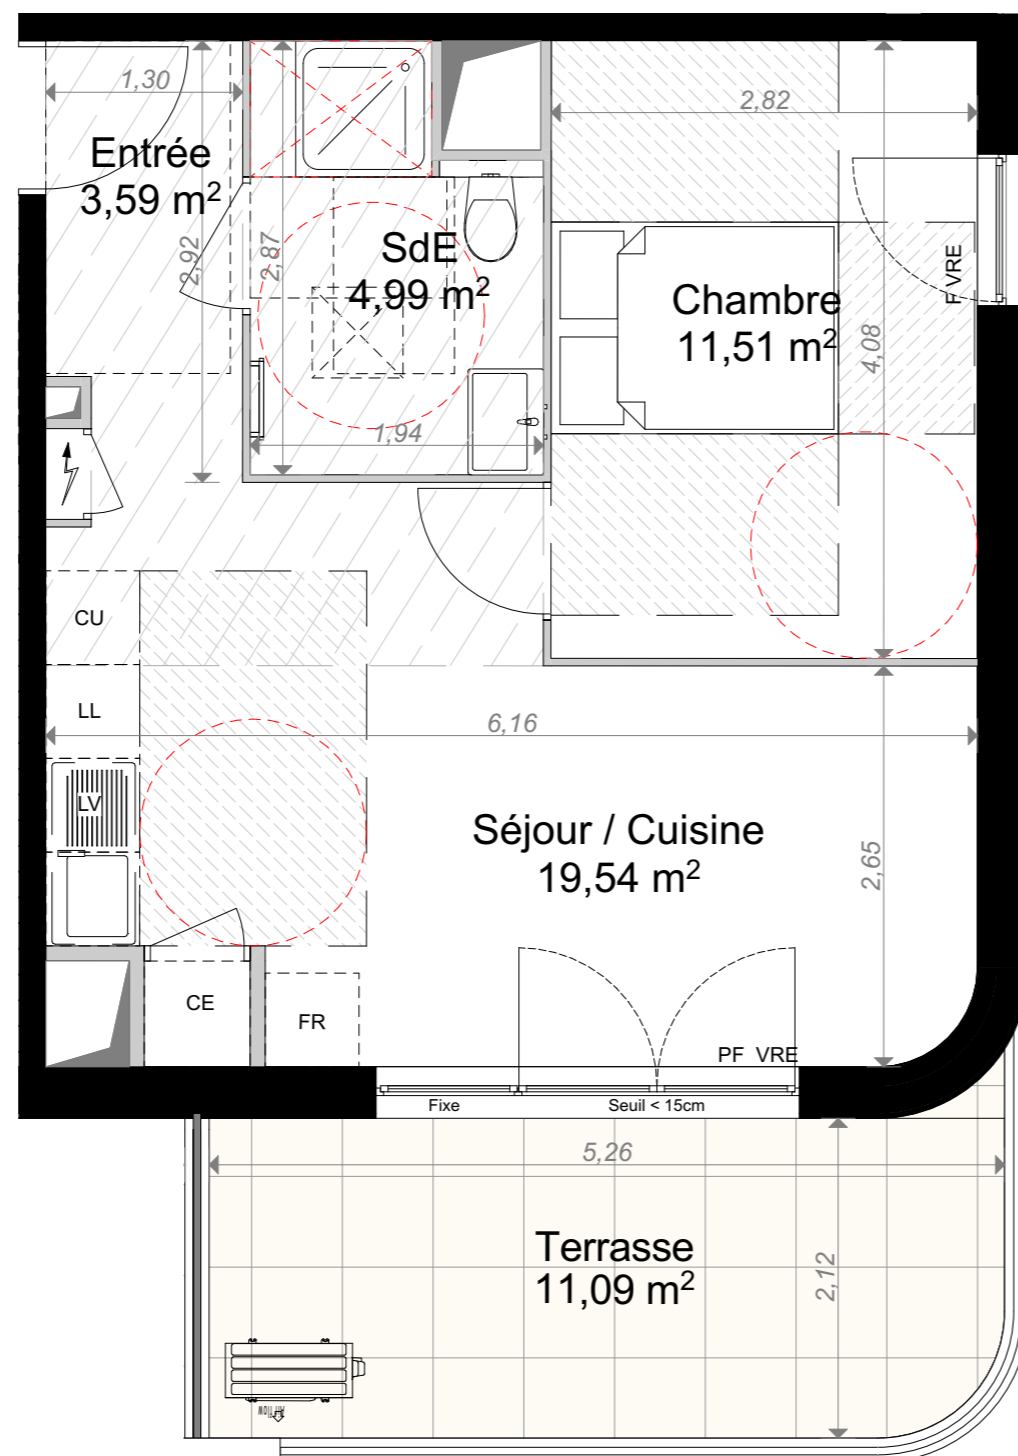


Légende :

- UNITE EXTERIEURE CLIMATISATION
- GAINTE TECHNIQUE
- GAINTE ELECTRIQUE
- SECHE SERVIETTE
- EMPLACEMENT DOUCHE PMR 90 X 120
- TRAPPE D'ACCES UNITE INTERIEURE CLIM
- SOFFITE OU FAUX PLAFOND
- ESPACE DE MANOEUVRE PMR
- CE** CHAUFFE-EAU
- PL** PLACARD
- CU** CUISSON
- F** FENETRE - allège vitrée
- FR** REFRIGERATEUR
- LV** LAVE VAISSELLE
- LL** LAVE-LINGE
- PF** PORTE - FENETRE
- VRE** VOLET ROULANT - électrique
- RP** ROBINET DE PUIPAGE

Notas : Le présent document exprime la configuration générale de l'appartement. Des modifications peuvent intervenir en fonction des nécessités techniques, des contraintes de la réalisation et/ou des impératifs réglementaires, tant en ce qui concerne les dimensions que les éléments d'équipement. Les retombées, les soffites, et les faux-plafonds ainsi que l'emplacement de équipement sont figurés à titre indicatif. Leur taille et emplacement peuvent varier en fonction du projet.

Nord :

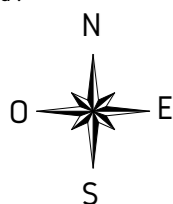

Echelle :



	Acquéreur	Commercialisateur
VISA :		
DATE :	18/12/2025	INDICE E



PLANS DE VENTE