


Séjour/cuisine	25,88
Salle d'eau	5,65
CET	1,63
Surface habitable	33,16 m²

Pré commercialisation - susceptible d'évolutions

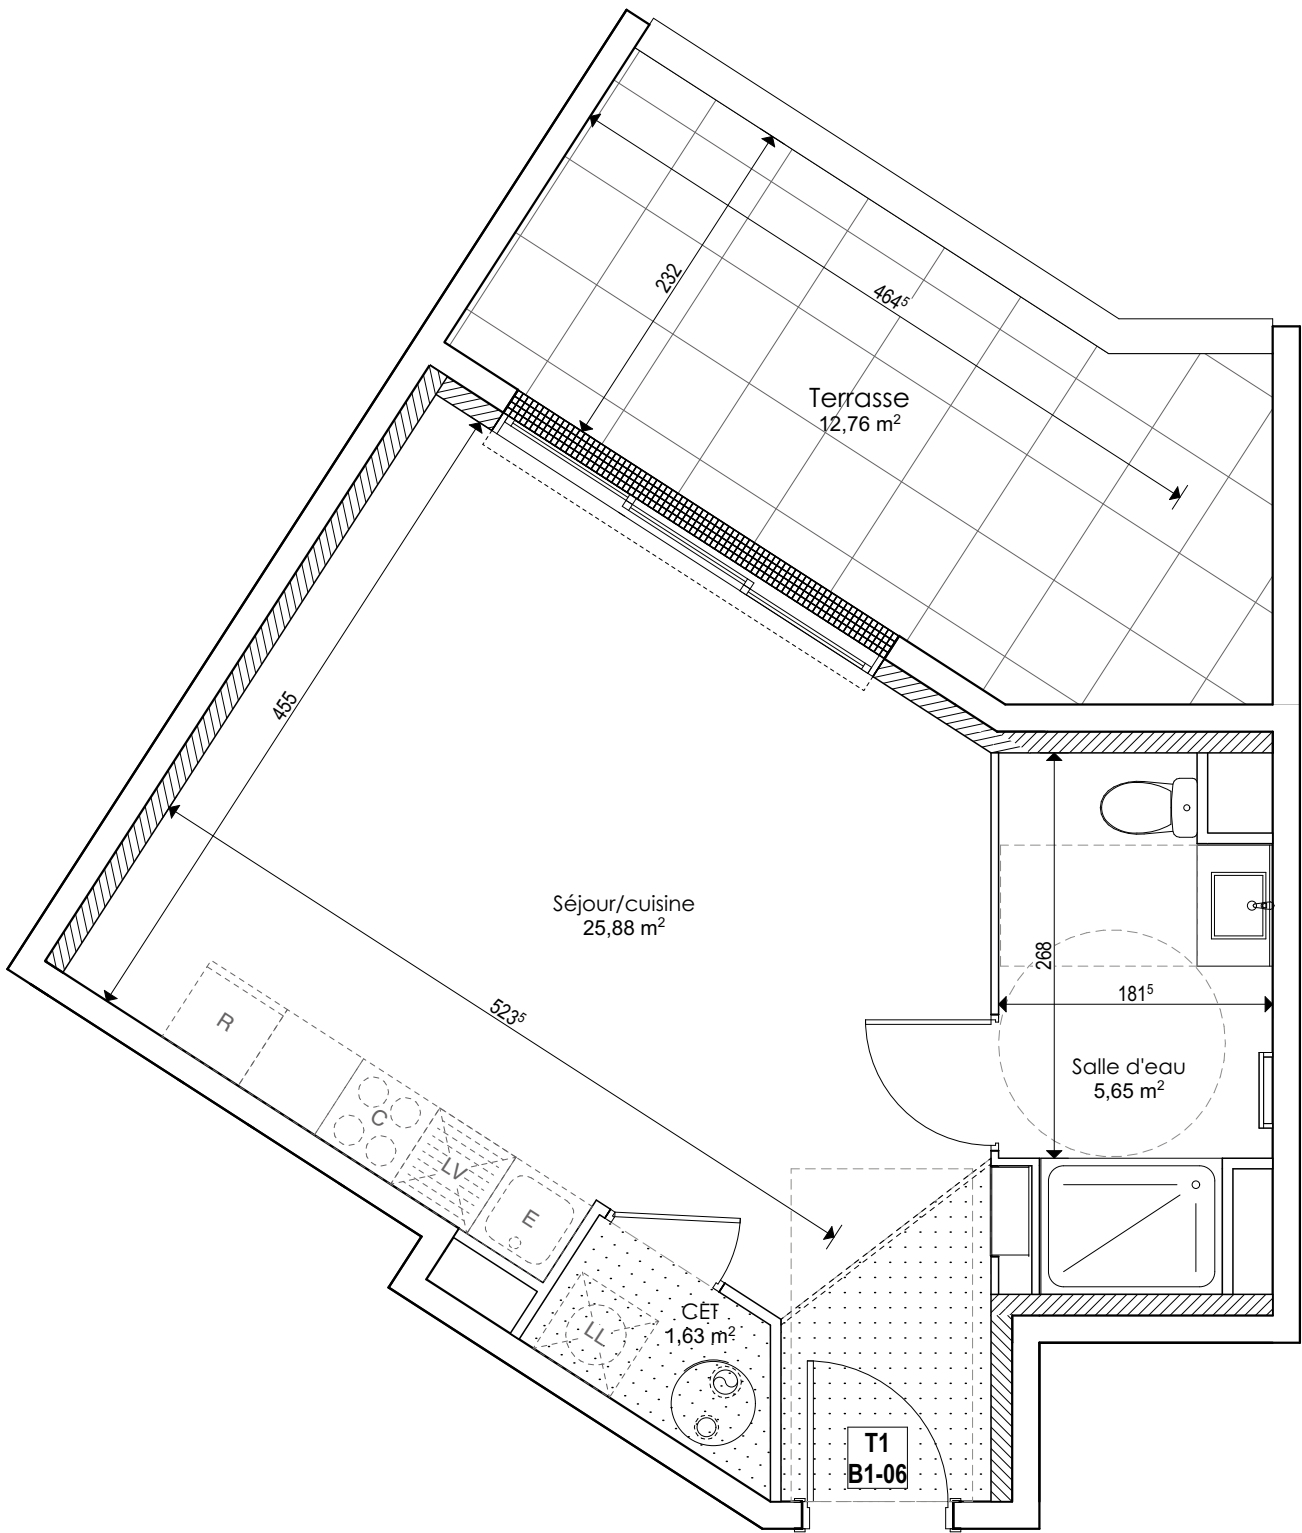

LEGENDE		FAUX-PLAFOND, SOFFITE (Sous réserve de validation des bureaux d'études)	PFC :	PORTE - FENETRE COULISSANTE	F-av :	FENETRE allège vitrée	PV :	PARE VUE	E :	EVIER	PL :	PLACARD	Hauteur sous plafond des pièces principales sauf faux-plafonds, soffites ou mention particulière : 2.45 m	Page
		T.E. TABLEAU ELECTRIQUE	PF :	PORTE - FENETRE	PFG :	PORTE - FENETRE A GALANDAGE	C :	CUISSON	LL :	LAVE-LINGE		RESEAUX EN ATTENTE	Echelle : 00.51m Créé le Modifié le	
		SECHE SERVIETTE	F :	FENETRE	VR :	VOLET ROULANT	R :	REFRIGERATEUR	LV :	LAVE -VAISSELLE	23/03/2026			

Des modifications sont susceptibles d'être apportées à ce plan en fonction des nécessités techniques et administratives de la réalisation, tant en ce qui concerne les dimensions libres que les équipements et les réseaux divers, les appareillages sanitaires et électriques. Il est admis une tolérance de 5% par rapport à la surface habitable globale du logement. Les retombées, soffites, faux plafonds ainsi que l'emplacement des sanitaires ne sont pas tous figurée ou le sont à titre indicatif. Les éléments de cuisine ne sont pas fournis. Ils sont représentés à titre indicatif pour indiquer les emplacements de prises de courants, arrivées ou d'évacuations d'eau.