


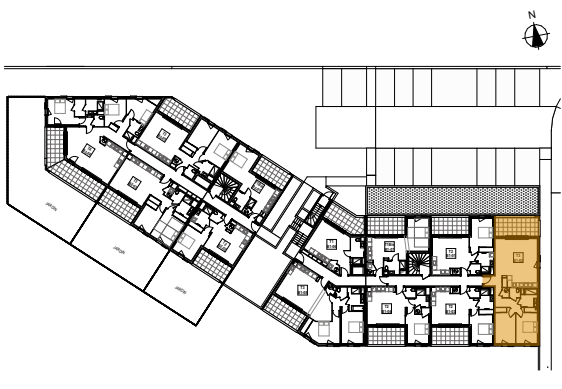

Bâtiment	B1
Niveau	Rez-de-chaussée
Numéro	02
Type appartement	T3



Entrée+PI	4,11
Séjour/cuisine	33,73
Chambre 1+PI	12,97
Chambre 2+PI	12,48
Salle de bains	5,16
CET	1,13
Dégagement	5,94
WC	1,87
Surface habitable	77,39 m²

Terrasse	14,39 m²
----------	----------

Pré commercialisation - susceptible d'évolutions



Document non contractuel établi dans le cadre des études préliminaires du projet et destiné à la pré-commercialisation. Les cotes, surfaces, dispositions intérieures, équipements et implantations sont donnés à titre indicatif et pourront être modifiés lors des études techniques et de la mise au point du projet. Les plans de vente définitifs et les surfaces consolidées établis ultérieurement feront seuls foi.

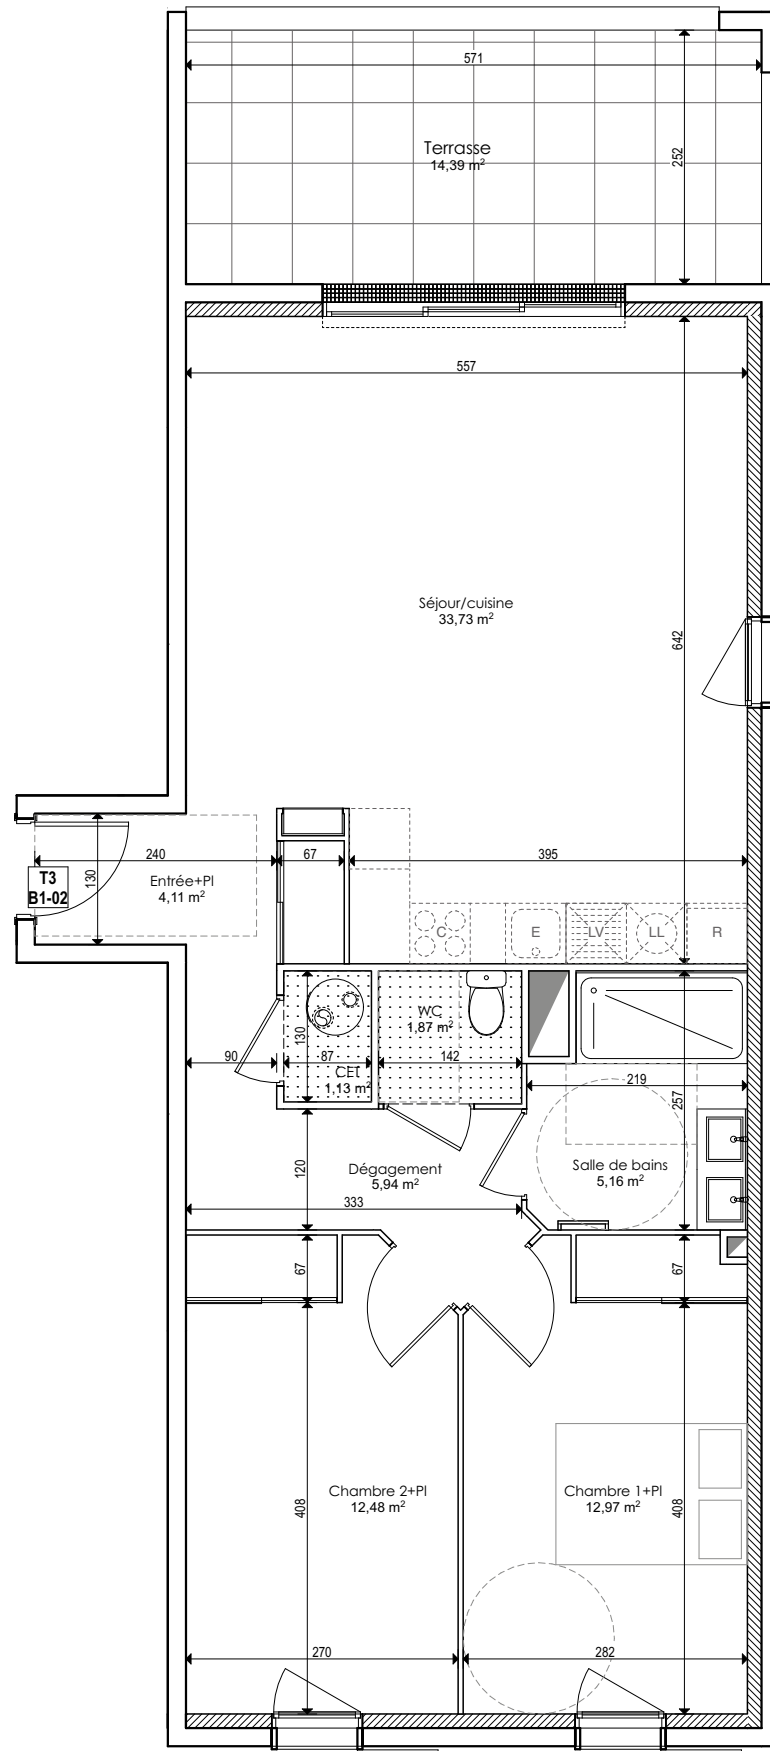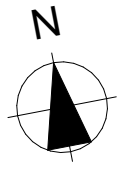

LEGENDE  FAUX-PLAFOND, SOFFITE (Sous réserve de validation des bureaux d'études)  T.E. TABLEAU ELECTRIQUE  SÈCHE SERVETTE	PFC :	PORTE - FENETRE COULISSANTE	F-av :	FENETRE aîlége vitrée	PV :	PARE VUE	E :	EVIER	PL :	PLACARD	Hauteur sous plafond des pièces principales sauf faux-plafonds, soffites ou mention particulière : 2.45 m Echelle :  0 0.5 1m	Créé le 23/03/2026	Modifié le	Page
	PF :	PORTE - FENETRE	PFG :	PORTE - FENETRE A GALANDAGE	C :	CUISSON	LL :	LAVE -LINGE	Ø ●	RESEAUX EN ATTENTE				
	F :	FENETRE	VR :	VOILET ROULANT	R :	REFRIGERATEUR	LV :	LAVE -VAISSELLE						

Des modifications sont susceptibles d'être apportées à ce plan en fonction des nécessités techniques et administratives de la réalisation, tant en ce qui concerne les dimensions libres que les équipements et les réseaux divers, les appareillages sanitaires et électriques. Il est admis une tolérance de 5% par rapport à la surface habitable globale du logement. Les retombées, soffites, faux plafonds ainsi que l'emplacement des sanitaires ne sont pas tous figurée ou le sont à titre indicatif. Les éléments de cuisine ne sont pas fournis. Ils sont représentés à titre indicatif pour indiquer les emplacements de prises de courants, arrivées ou d'évacuations d'eau.