
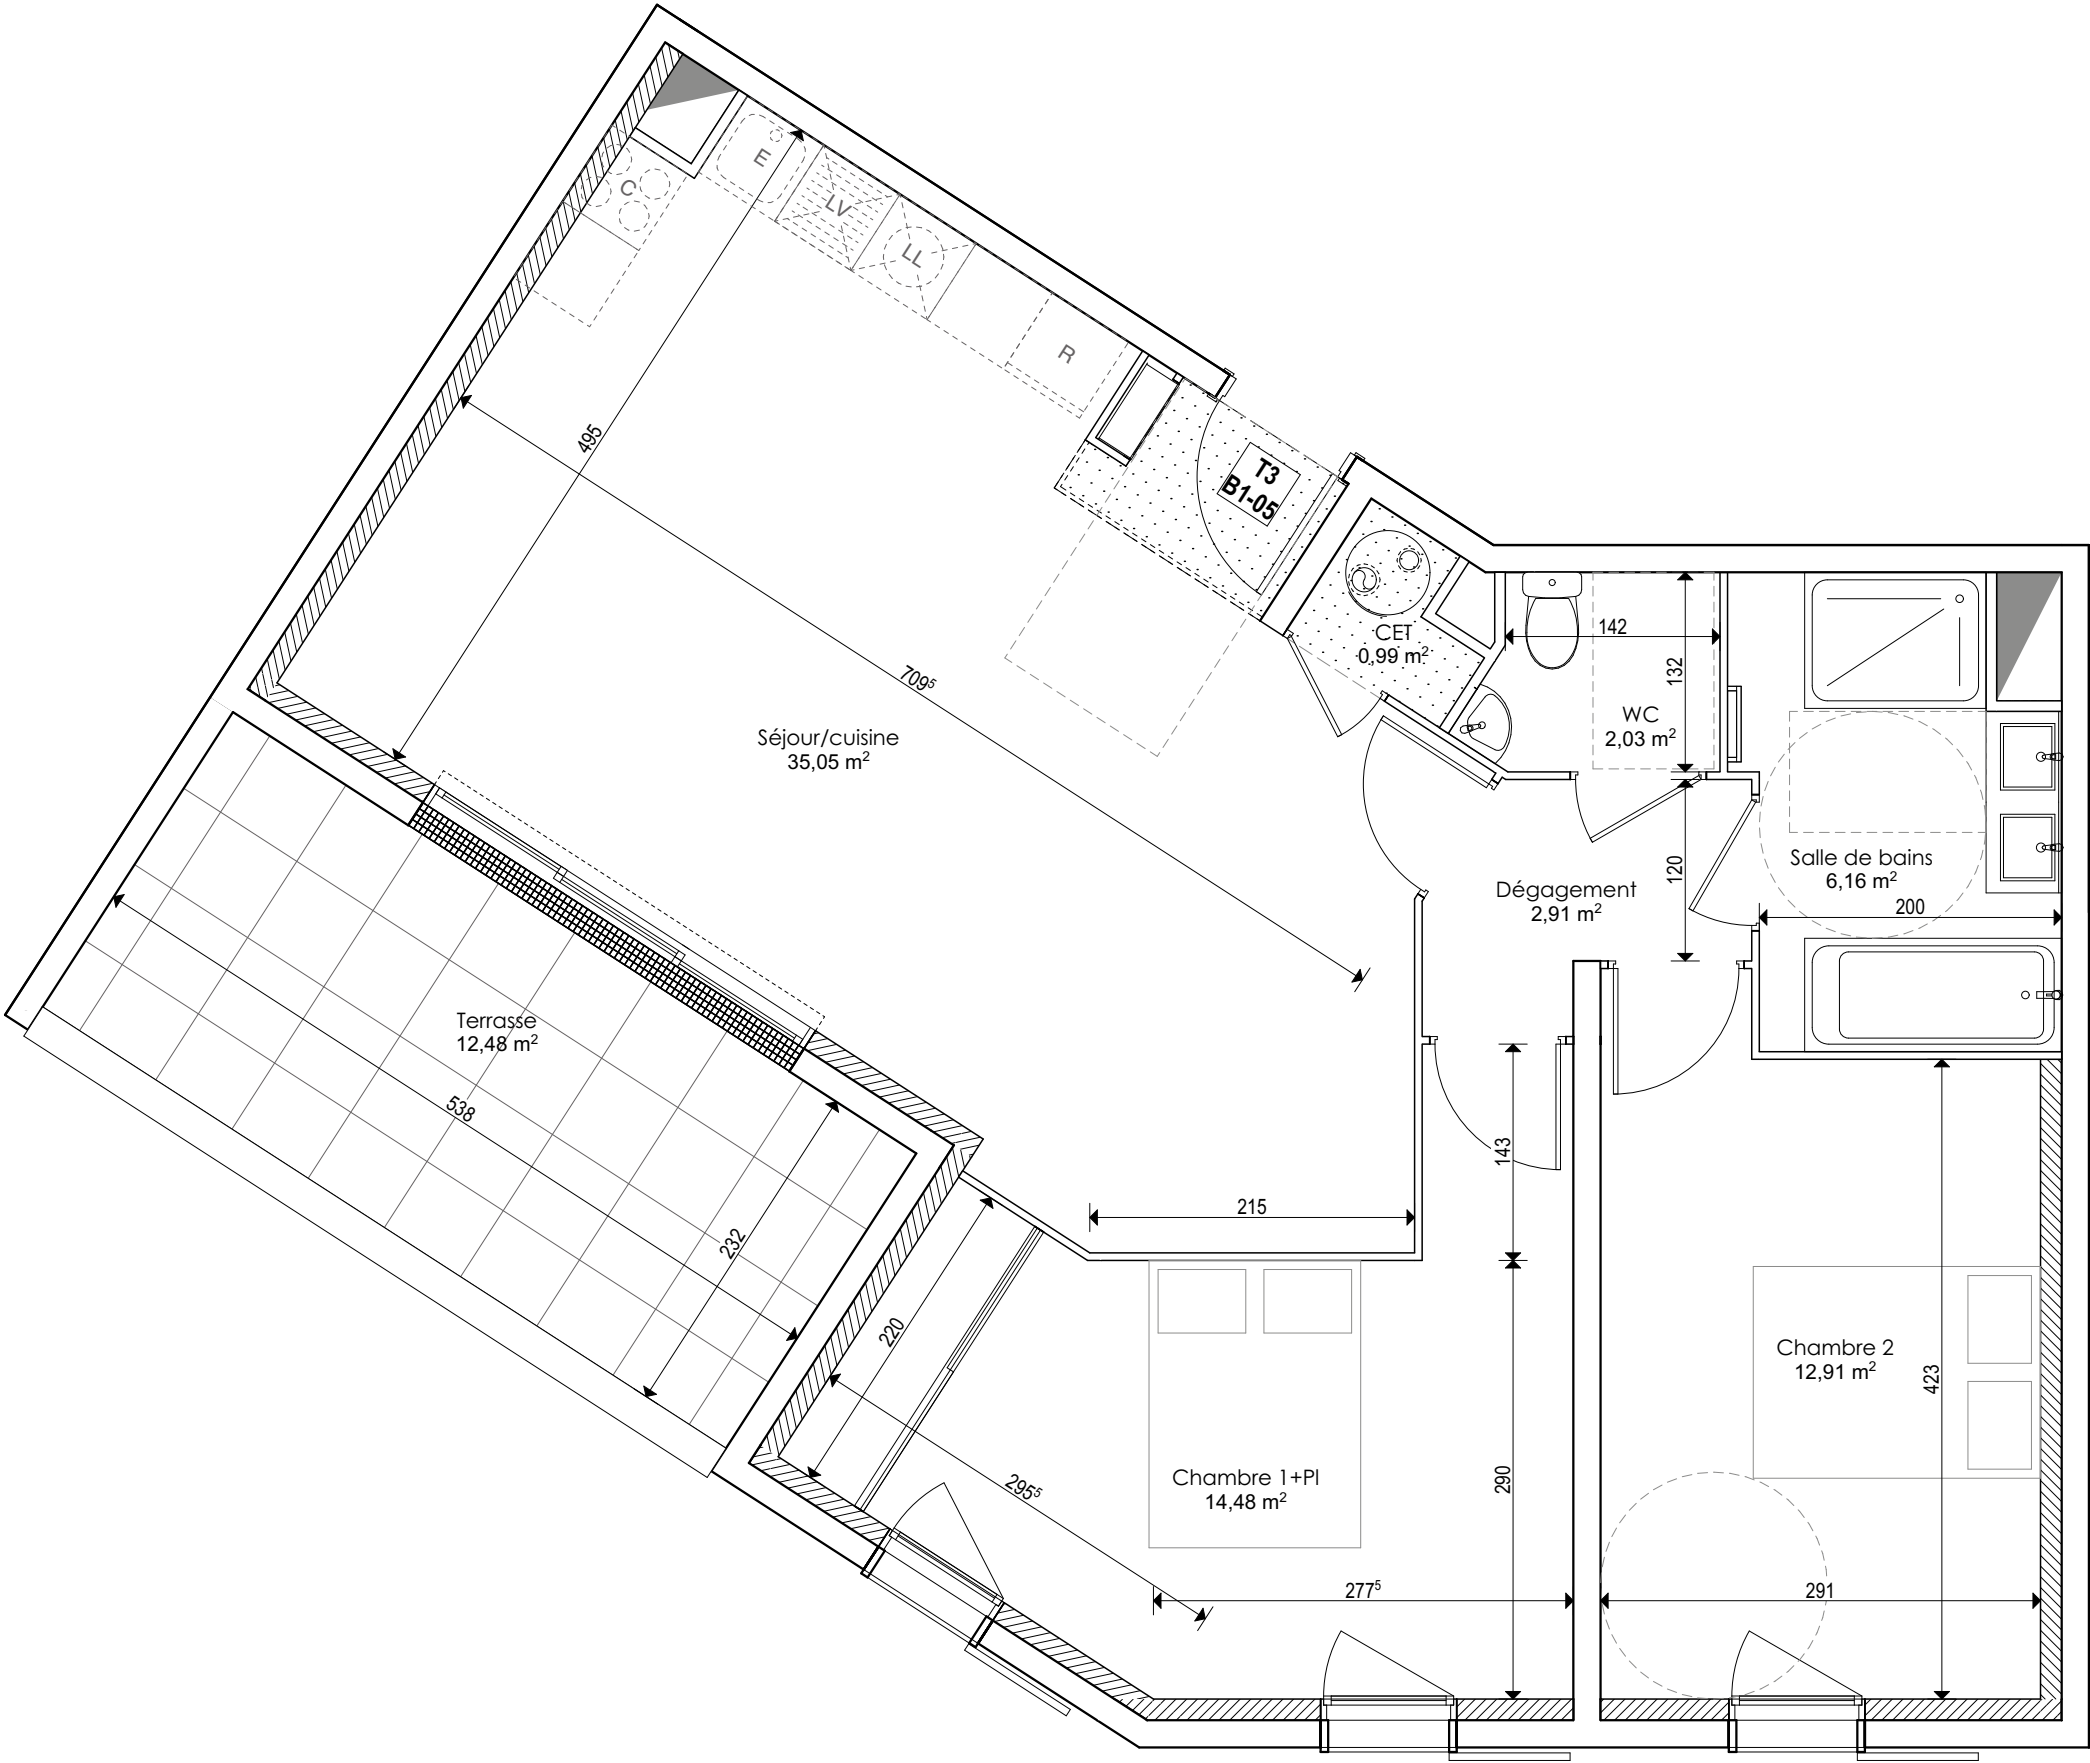
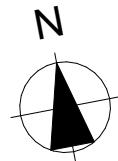


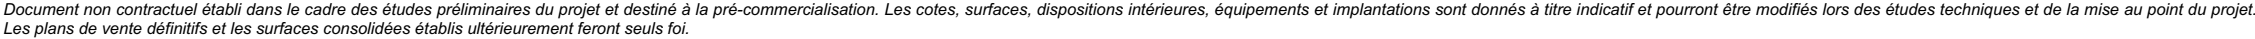

**SAM**  
IMMOBILIER

| LEGENDE                                                                             |                                                                            |      |                             |        |                             |      |               |      |                 | Hauteur sous plafond des pièces principales sauf faux-plafonds, soffites ou mention particulière : 2.45 m |                    | Page   |
|-------------------------------------------------------------------------------------|----------------------------------------------------------------------------|------|-----------------------------|--------|-----------------------------|------|---------------|------|-----------------|---|--------------------|---|
|  | FAUX-PLAFOND, SOFFITE<br>(Sous réserve de validation des bureaux d'études) | PF : | PORTE - FENETRE COULISSANTE | F-av : | FENETRE allège vitrée       | PV : | PARE VUE      | E :  | EVIER           | PL :   | PLACARD            | <div> <div>Echelle :</div> <div> <div>0</div> <div>0.5</div> <div>1m</div> </div> <div> <div>Créé le</div> <div>23/03/2026</div> </div> <div> <div>Modifié le</div> <div></div> </div> </div> |
|  | TABLEAU ELECTRIQUE                                                         | PF : | PORTE - FENETRE             | PFG :  | PORTE - FENETRE A GALANDAGE | C :  | CUISSON       | LL : | LAVE -LINGE     |                        | RESEAUX EN ATTENTE |   |
|  | SECHE SERVLETTE                                                            | F :  | FENETRE                     | VR :   | VOLET ROULANT               | R :  | REFRIGERATEUR | LV : | LAVE -VAISSELLE |   |                    |   |

Des modifications sont susceptibles d'être apportées à ce plan en fonction des nécessités techniques et administratives de la réalisation, tant en ce qui concerne les dimensions libres que les équipements et les réseaux divers, les appareillages sanitaires et électriques. Il est admis une tolérance de 5% par rapport à la surface habitable globale du logement. Les retombées, soffites, faux plafonds ainsi que l'emplacement des sanitaires ne sont pas tous figurée ou le sont à titre indicatif. Les éléments de cuisine ne sont pas fournis. Ils sont représentés à titre indicatif pour indiquer les emplacements de prises de courants, arrivées ou d'évacuations d'eau.