




A compass rose with a circle and four intersecting lines representing North, South, East, and West. The North direction is labeled with a large 'N'. A black shaded sector is drawn between the North line and the East line, representing a bearing of 45°.



Séjour/cuisine	25,46
Salle d'eau	5,65
CET	1,63
Surface habitable	32,74 m²

Pré commercialisation - susceptible d'évolutions

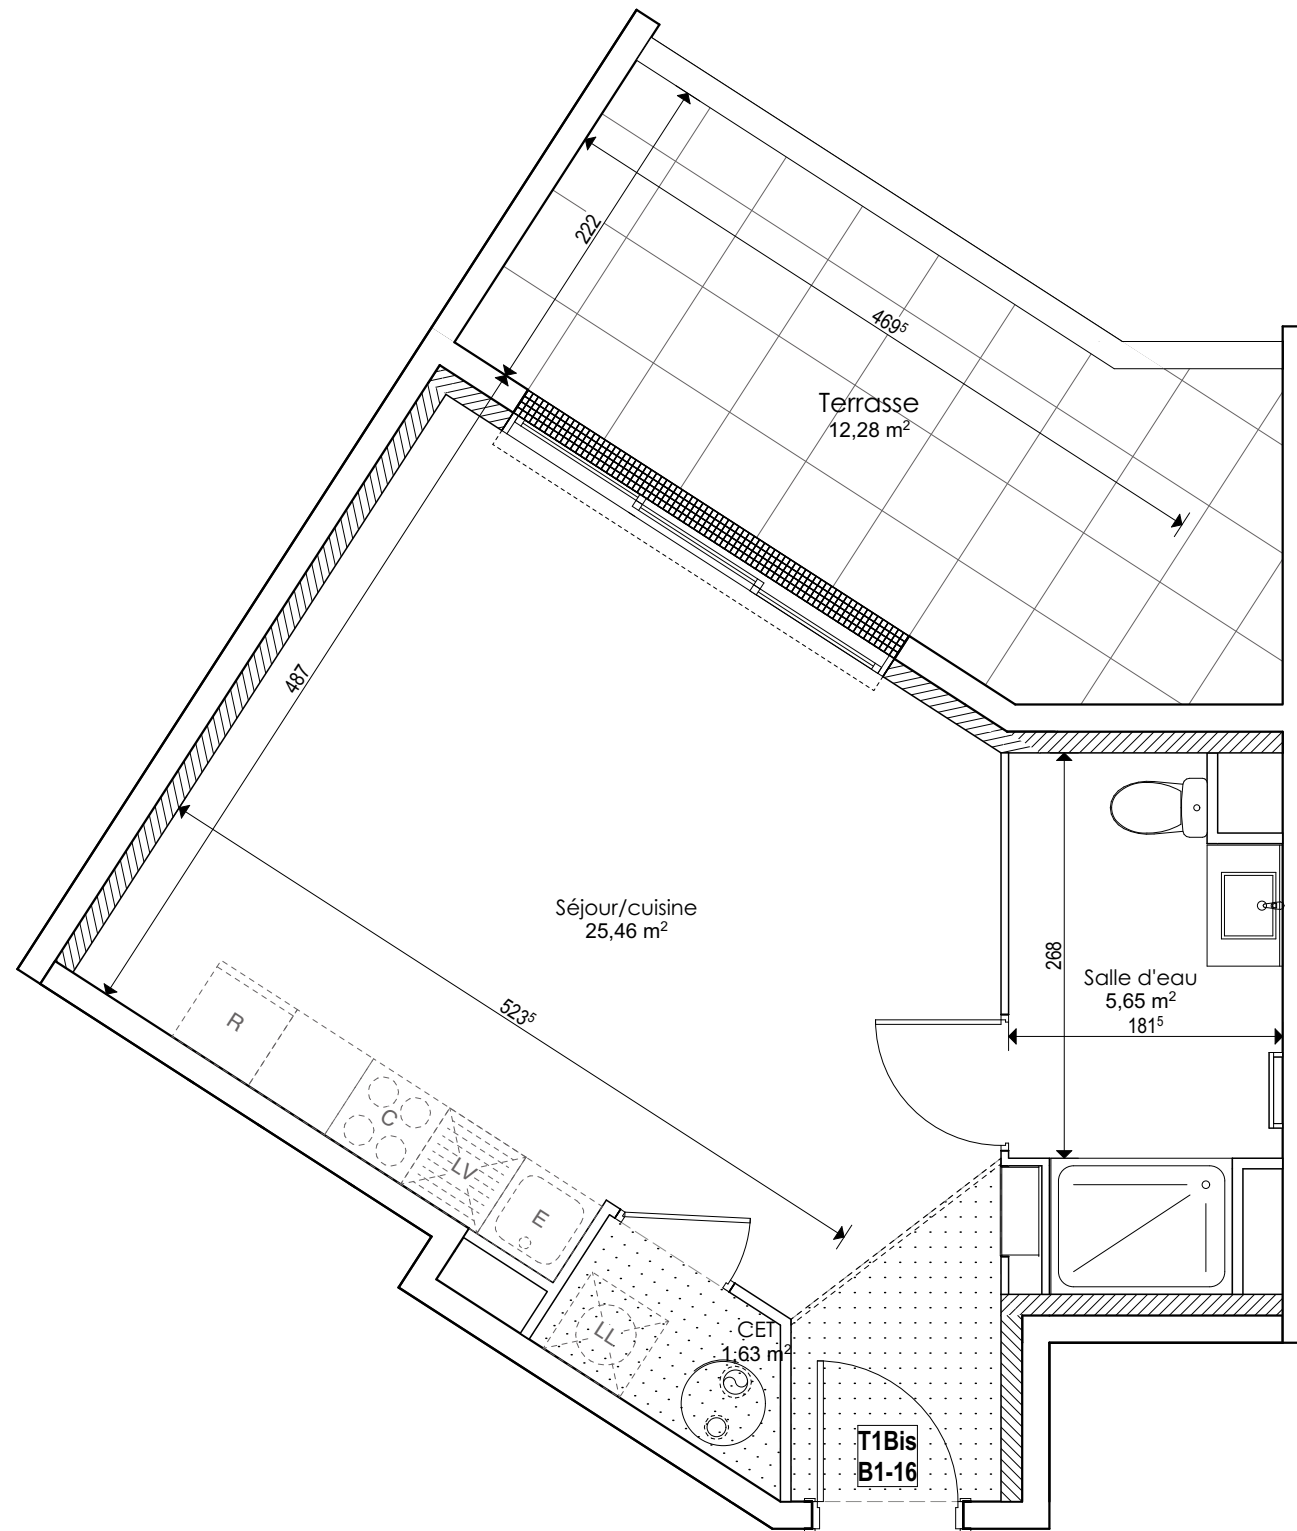

LEGENDE		FAUX-PLAFOND, SOFFITE (Sous réserve de validation des bureaux d'études)	PFC :	PORTE - FENETRE COULISSANTE	F-av :	FENETRE allège vitrée	PV :	PARE VUE	E :	EVIER	PL :	PLACARD	Hauteur sous plafond des pièces principales sauf faux-plafonds, soffites ou mention particulière : 2.45 m	Page
		TE. : TABLEAU ELECTRIQUE	PF :	PORTE - FENETRE	PFG :	PORTE - FENETRE A GALANDAGE	C :	CUISSON	LL :	LAVE -LINGE		RESEAUX EN ATTENTE		
		SECHE SERVLETTE	F :	FENETRE	VR :	VOLET ROLANT	R :	REFRIGERATEUR	LV :	LAVE -VAISSELLE				
Des modifications sont susceptibles d'être apportées à ce plan en fonction des nécessités techniques et administratives de la réalisation, tant en ce qui concerne les dimensions libres que les équipements et les réseaux divers, les appareils sanitaires et électriques. Il est admis une tolérance de 5% par rapport à la surface habitable globale du logement. Les retombées, soffites, faux plafonds ainsi que l'emplacement des sanitaires ne sont pas tous figurée ou le sont à titre indicatif. Les éléments de cuisine ne sont pas fournis. Ils sont représentés à titre indicatif pour indiquer les emplacements de prises de courants, arrivées ou d'évacuations d'eau.														