

REALISATION




Résidence Louise
Impasse du Muguet - 13012 - Marseille



VISUEL NON CONTRACTUEL

Logement n° : B14

Type : T2 Etage : R+1

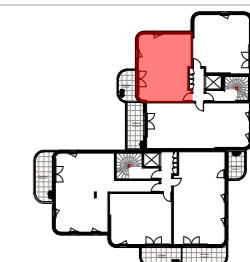


SURFACES HABITABLES (m²)

Séjour / Cuisine	26,99
Chambre	11,27
SdE	5,09
Entrée	3,78


SURFACE HABITABLE TOTALE **47,13 m²**

SURFACES ANNEXES (m²)

Terrasse	7,83
----------	------

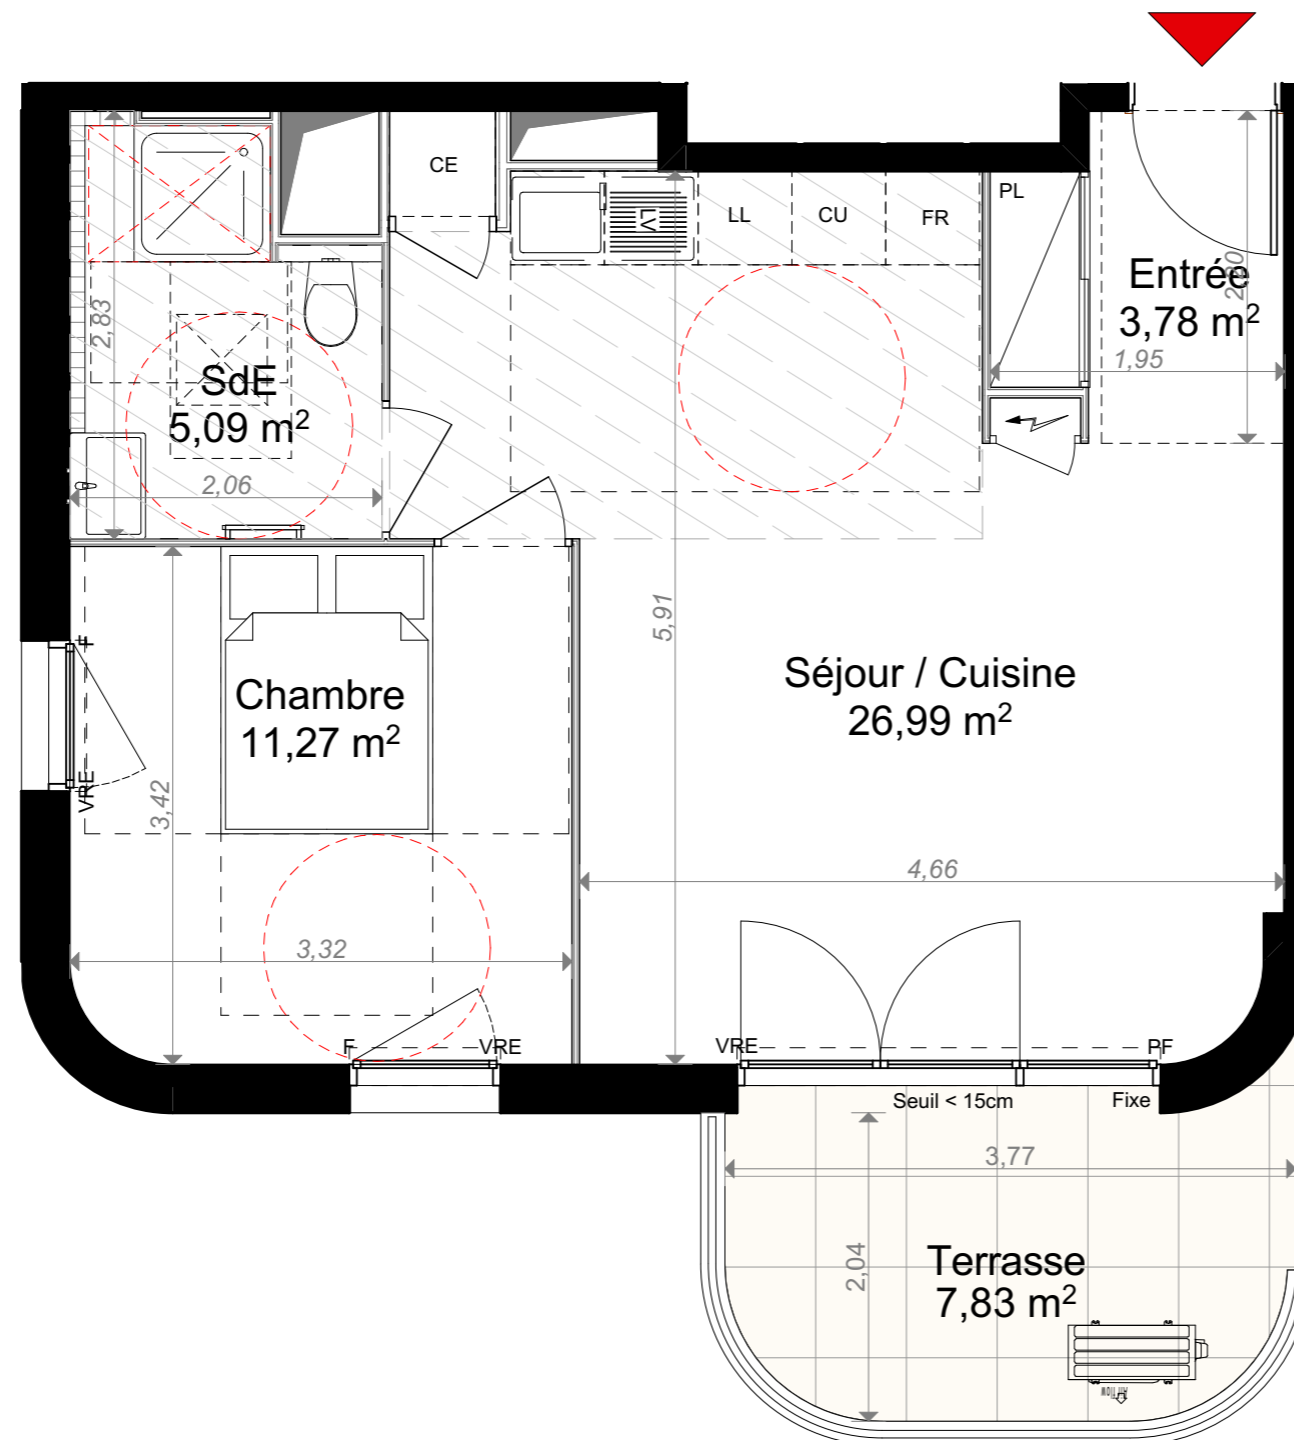

Nord :

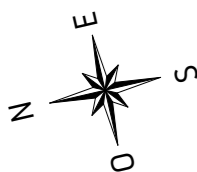

Echelle :



Légende :

	UNITE EXTERIEURE CLIMATISATION	CE	CHAUFFE-EAU
	GAINES TECHNIQUE	PL	PLACARD
	GAINES ELECTRIQUE	CU	CUISON
	SECHE SERVIETTE	F	FENETRE - allège vitrée
	EMPLACEMENT DOUCHE PMR 90 X 120	FR	REFRIGERATEUR
	TRAPPE D'ACCES UNITE INTERIEURE CLIM	LV	LAVE VAISSELLE
	SOFFITE OU FAUX PLAFOND	LL	LAVE-LINGE
	ESPACE DE MANOEUVRE PMR	PF	PORTE - FENETRE
		VRE	VOLET ROULANT - électrique
		RP	ROBINET DE PUISAGE

Notas : Le présent document exprime la configuration générale de l'appartement. Des modifications peuvent intervenir en fonction des nécessités techniques, des contraintes de la réalisation et/ou des impératifs réglementaires, tant en ce qui concerne les dimensions que les éléments d'équipement. Les retombées, les soffites, et les faux-plafonds ainsi que l'emplacement de équipement sont figurés à titre indicatif. Leur taille et emplacement peuvent varier en fonction du projet.

	Acquéreur	Commercialisateur
VISA :		
DATE :	28/05/2026	INDICE G



PLANS DE VENTE