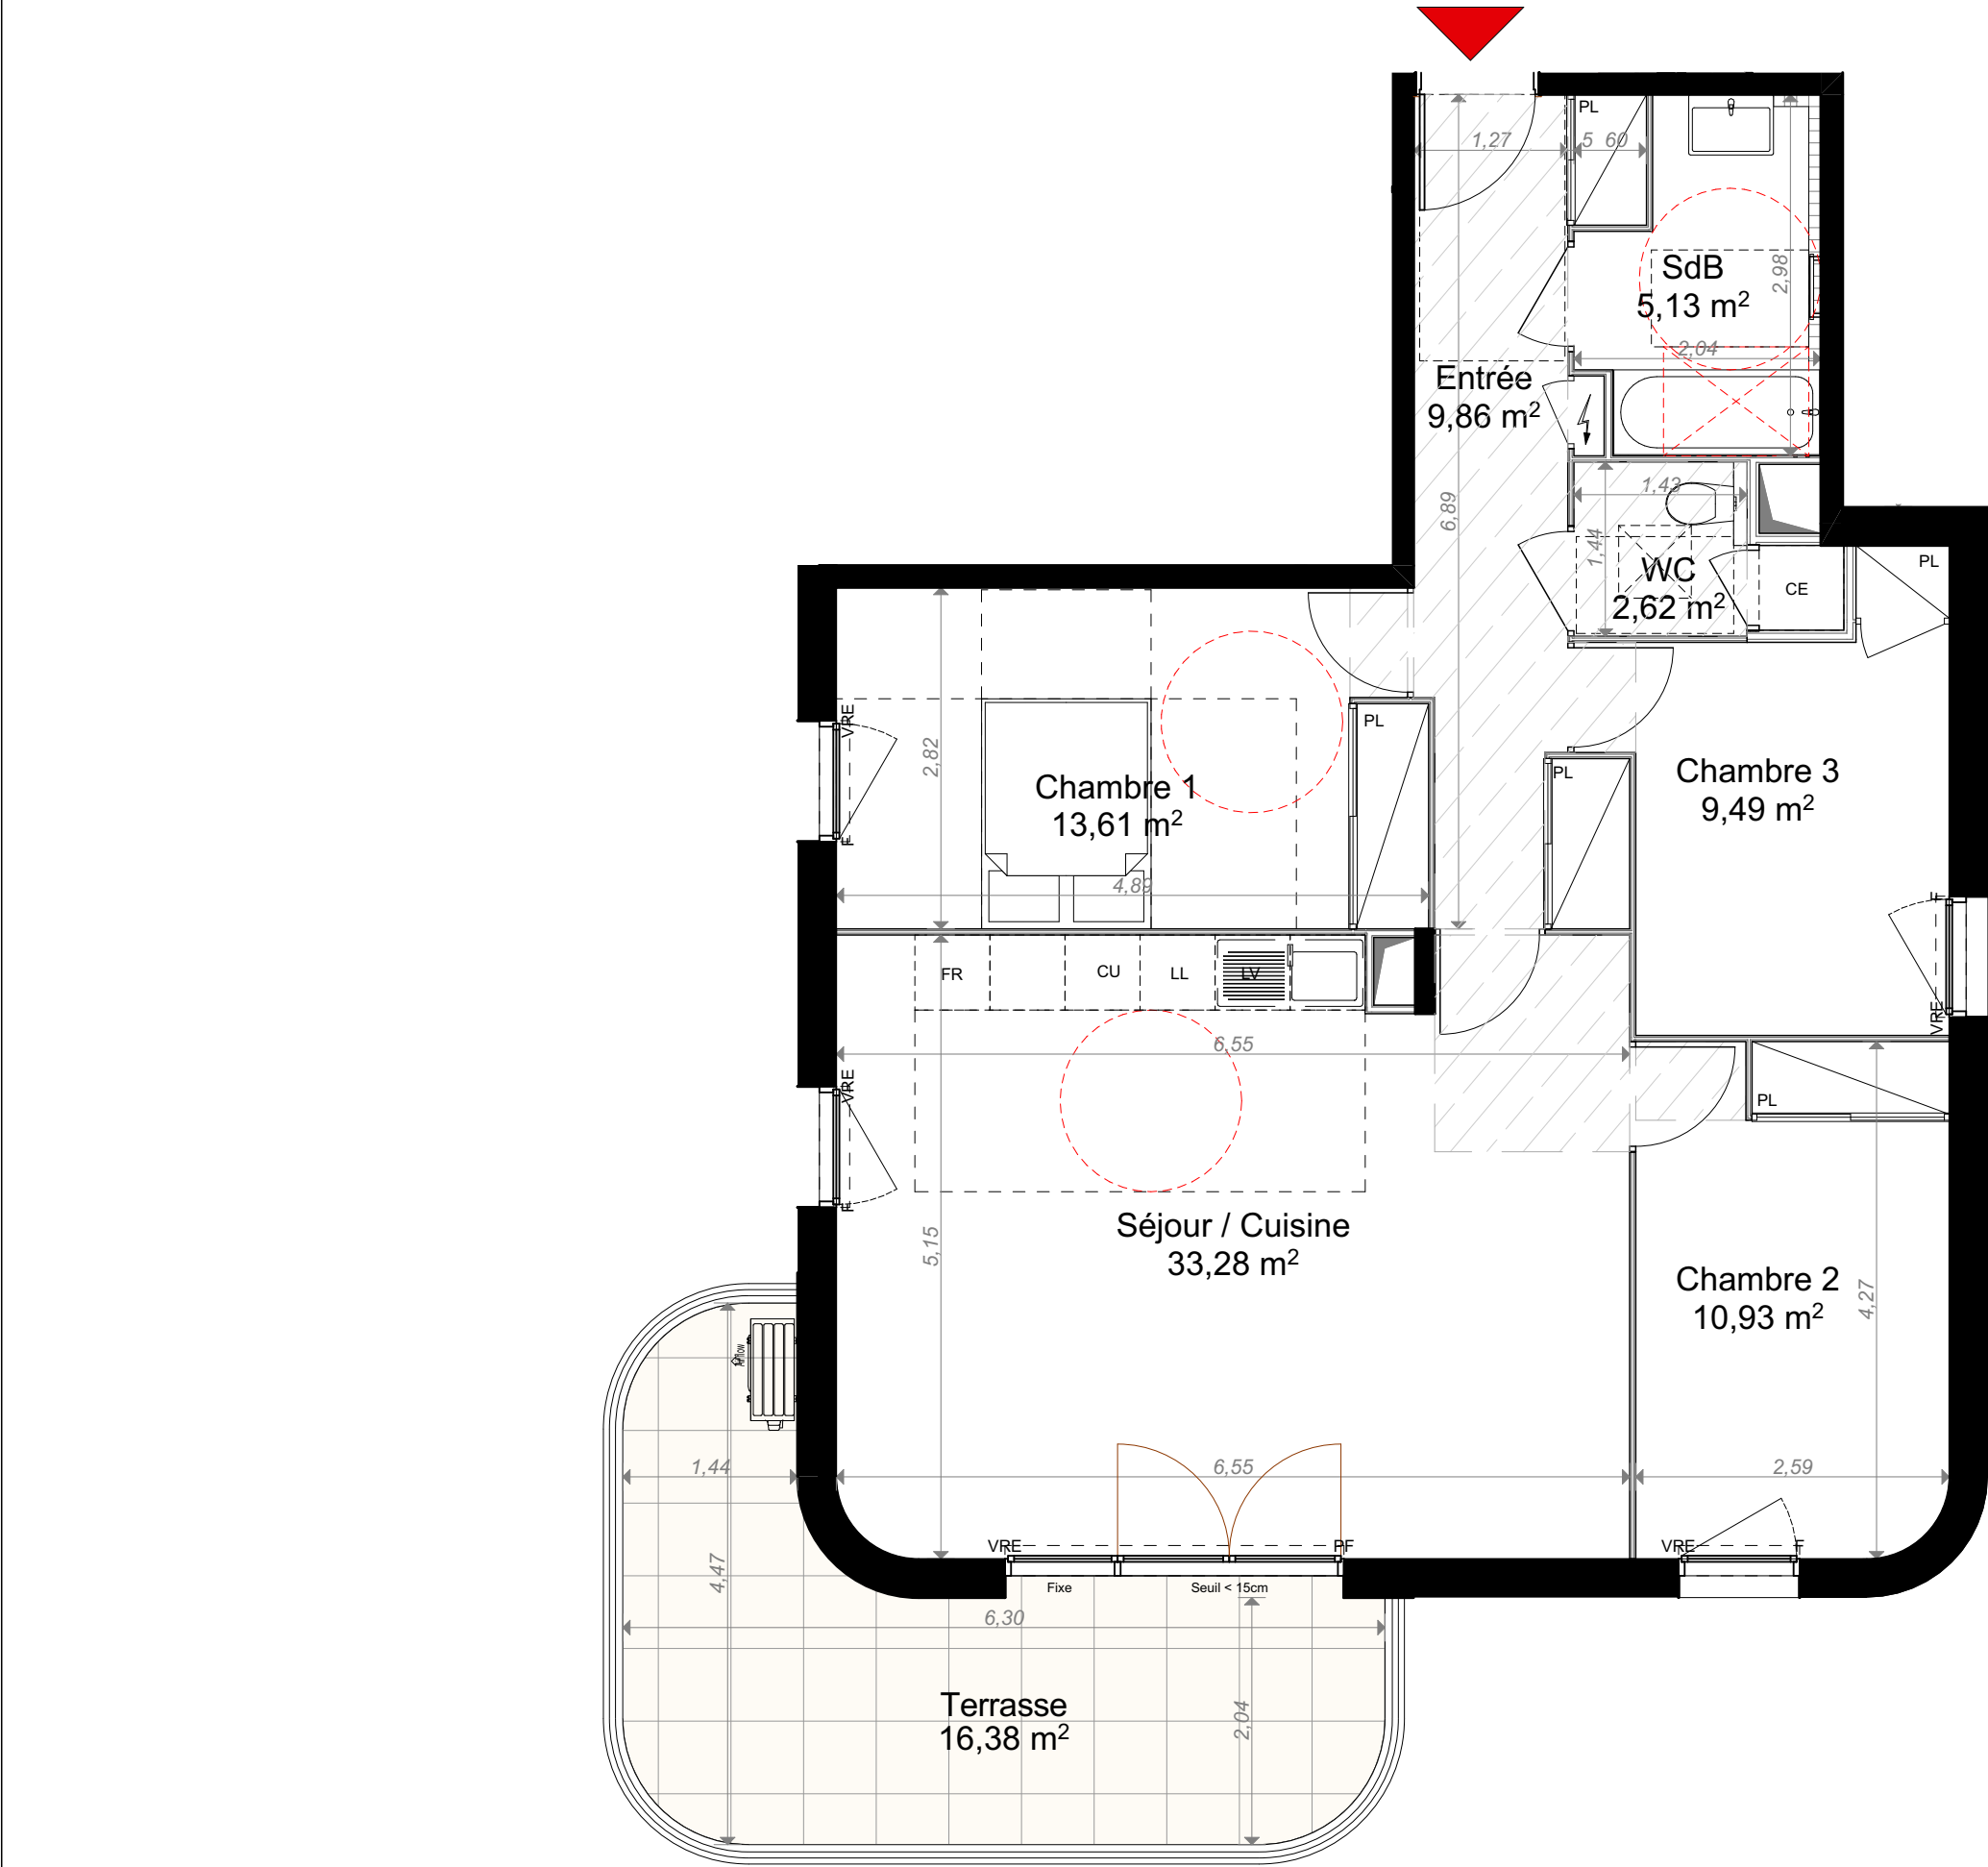


Légende :

	UNITE EXTERIEURE CLIMATISATION	CE	CHAUFFE-EAU
	GAINE TECHNIQUE	PL	PLACARD
	GAINE ELECTRIQUE	CU	CUISON
	SECHE SERVIETTE	F	FENETRE - allège vitrée
	EMPLACEMENT DOUCHE PMR 90 X 120	FR	REFRIGIRATEUR
	TRAPPE D'ACCES UNITE INTERIEURE CLIM	LV	LAVE VAISSELLE
	SOFFITE OU FAUX PLAFOND	LL	LAVE-LINGE
	ESPACE DE MANOEUVRE PMR	PF	PORTE - FENETRE
		VRE	VOLET ROULANT - électrique
		RP	ROBINET DE PUISAGE

Notas : Le présent document exprime la configuration générale de l'appartement. Des modifications peuvent intervenir en fonction des nécessités techniques, des contraintes de la réalisation et/ou des impératifs réglementaires, tant en ce qui concerne les dimensions que les éléments d'équipement. Les retombées, les soffites, et les faux-plafonds ainsi que l'emplacement de équipement sont figurés à titre indicatif. Leur taille et emplacement peuvent varier en fonction du projet.

REALISATION

Résidence Louise
Impasse du Muguet - 13012 - Marseille

Logement n° : A15
Type : T4 Etage : R+1

SURFACES HABITABLES (m²)	
Séjour / Cuisine	33,29
Chambre 1	13,61
Chambre 2	10,93
Entrée	9,86
Chambre 3	9,49
SdB	5,13
WC	2,62

SURFACE HABITABLE TOTALE	84,93 m²
--------------------------	-----------------

SURFACES ANNEXES (m²)	
Terrasse	16,38

	Acquéreur	Commercialisateur
VISA :		
DATE :	26/05/2026	INDICE G

PLANS DE VENTE