




Logement n° : A32

Type : T5 Etage : R+3 / R+4

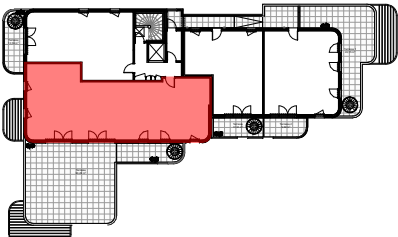


SURFACES HABITABLES (m²)	
Séjour / Cuisine	52,26
Chambre 1	14,10
Chambre 4	10,33
Chambre 2	10,28
Chambre 3	10,28
Entrée/Dgt	8,81
SdB	5,34
SdE	4,07
Dressing	3,86
Dgt	2,75
WC	2,71
Buanderie	1,21


SURFACE HABITABLE TOTALE	126,00 m²
--------------------------	-----------

SURFACES ANNEXES (m²)	
Terrasse	96,29
Toit-terrasse	116,15
Jardinière 1	15,74
Jardinière 2	5,62

	Acquéreur	Commercialisateur
VISA :		
DATE :	26/05/2026	INDICE G

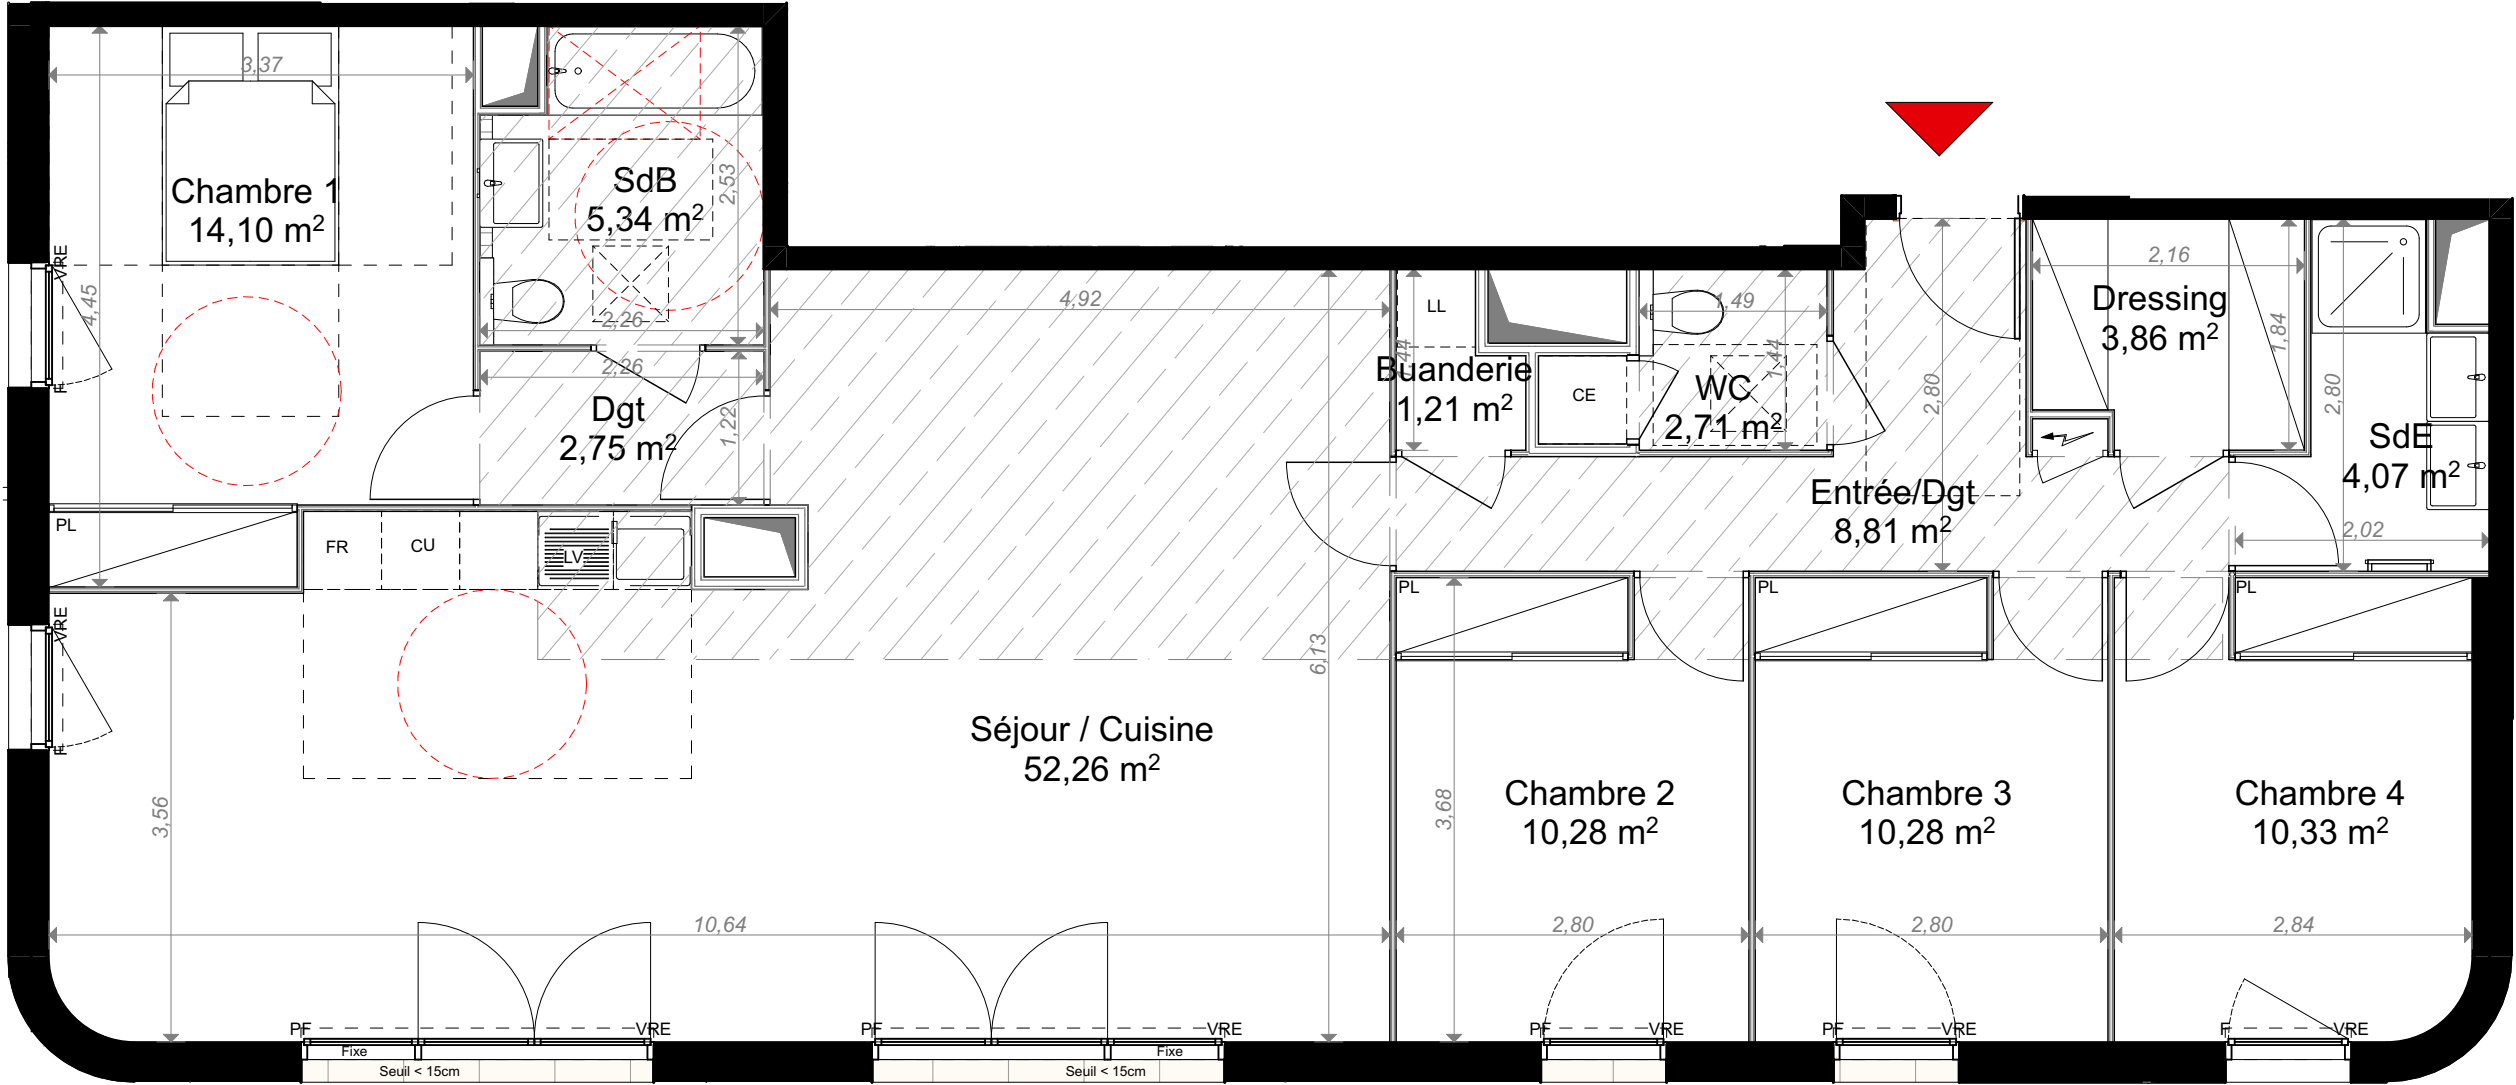

Nord :

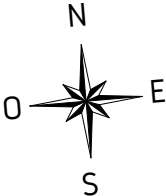

Echelle :



Légende :

 UNITE EXTERIEURE CLIMATISATION

 GAINTECHNIQUE

 GAINTELECTRIQUE

 SECHESERVIENTTE

 EMBLACEMENTDOUCHEPMR90X120

 TRAPPE D'ACCESUNITEINTERIEURECLIM

 SOFFITEOUFAUXPLAFOND

 ESPACEDEMANOEUVREPMR

CE

PL

CU

F

FR

LV

LL

PF

VRE

RP

CHAUFFE-EAU

PLACARD

CUISON

FENETRE - allège vitrée

REFRIGIRATEUR

LAVEVAISSELLE



LAVE-LINGE

PORTE - FENETRE

VOLET ROULANT - électrique

ROBINET DE PUISAGE

Notas : Le présent document exprime la configuration générale de l'appartement. Des modifications peuvent intervenir en fonction des nécessités techniques, des contraintes de la réalisation et/ou des impératifs réglementaires, tant en ce qui concerne les dimensions que les éléments d'équipement. Les retombées, les soffites, et les faux-plafonds ainsi que l'emplacement de équipement sont figurés à titre indicatif. Leur taille et emplacement peuvent varier en fonction du projet.

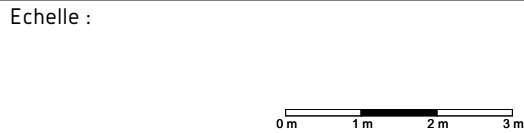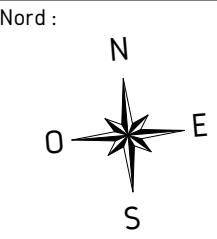

Légende :

	UNITE EXTERIEURE CLIMATISATION	CE	CHAUFFE-EAU
	GAINE TECHNIQUE	PL	PLACARD
	GAINE ELECTRIQUE	CU	CUISON
	SECHE SERVIETTE	F	FENETRE - allège vitrée
	EMPLACEMENT DOUCHE PMR 90 X 120	FR	REFRIGERATEUR
	TRAPPE D'ACCES	LV	LAVE VAISSELLE
	UNITE INTERIEURE CLIM	LL	LAVE-LINGE
	SOFFITE OU FAUX PLAFOND	PF	PORTE - FENETRE
	ESPACE DE MANOEUVRE PMR	VRE	VOLET ROULANT - électrique
		RP	ROBINET DE PUIPAGE

Notas : Le présent document exprime la configuration générale de l'appartement. Des modifications peuvent intervenir en fonction des nécessités techniques, des contraintes de la réalisation et/ou des impératifs réglementaires, tant en ce qui concerne les dimensions que les éléments d'équipement. Les retombées, les soffites, et les faux-plafonds ainsi que l'emplacement de équipement sont figurés à titre indicatif. Leur taille et emplacement peuvent varier en fonction du projet.

REALISATION




Résidence Louise
Impasse du Muguet - 13012 - Marseille



VISUEL NON CONTRACTUEL

Logement n° : A32 Terrasse
Type : T5 Etage : R+3 / R+4

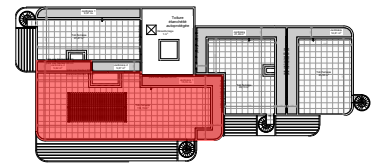

SURFACES HABITABLES (m²)	
Séjour / Cuisine	52,26
Chambre 1	14,10
Chambre 4	10,33
Chambre 2	10,28
Chambre 3	10,28
Entrée/Dgt	8,81
SdB	5,34
SdE	4,07
Dressing	3,86
Dgt	2,75
WC	2,71
Buanderie	1,21

SURFACE HABITABLE TOTALE **126,00 m²**

SURFACES ANNEXES (m²)	
Terrasse	96,29
Toit-terrasse	116,15
Jardinière 1	15,74
Jardinière 2	5,62

	Acquéreur	Commercialisateur
VISA :		
DATE :	26/05/2026	INDICE G



PLANS DE VENTE