


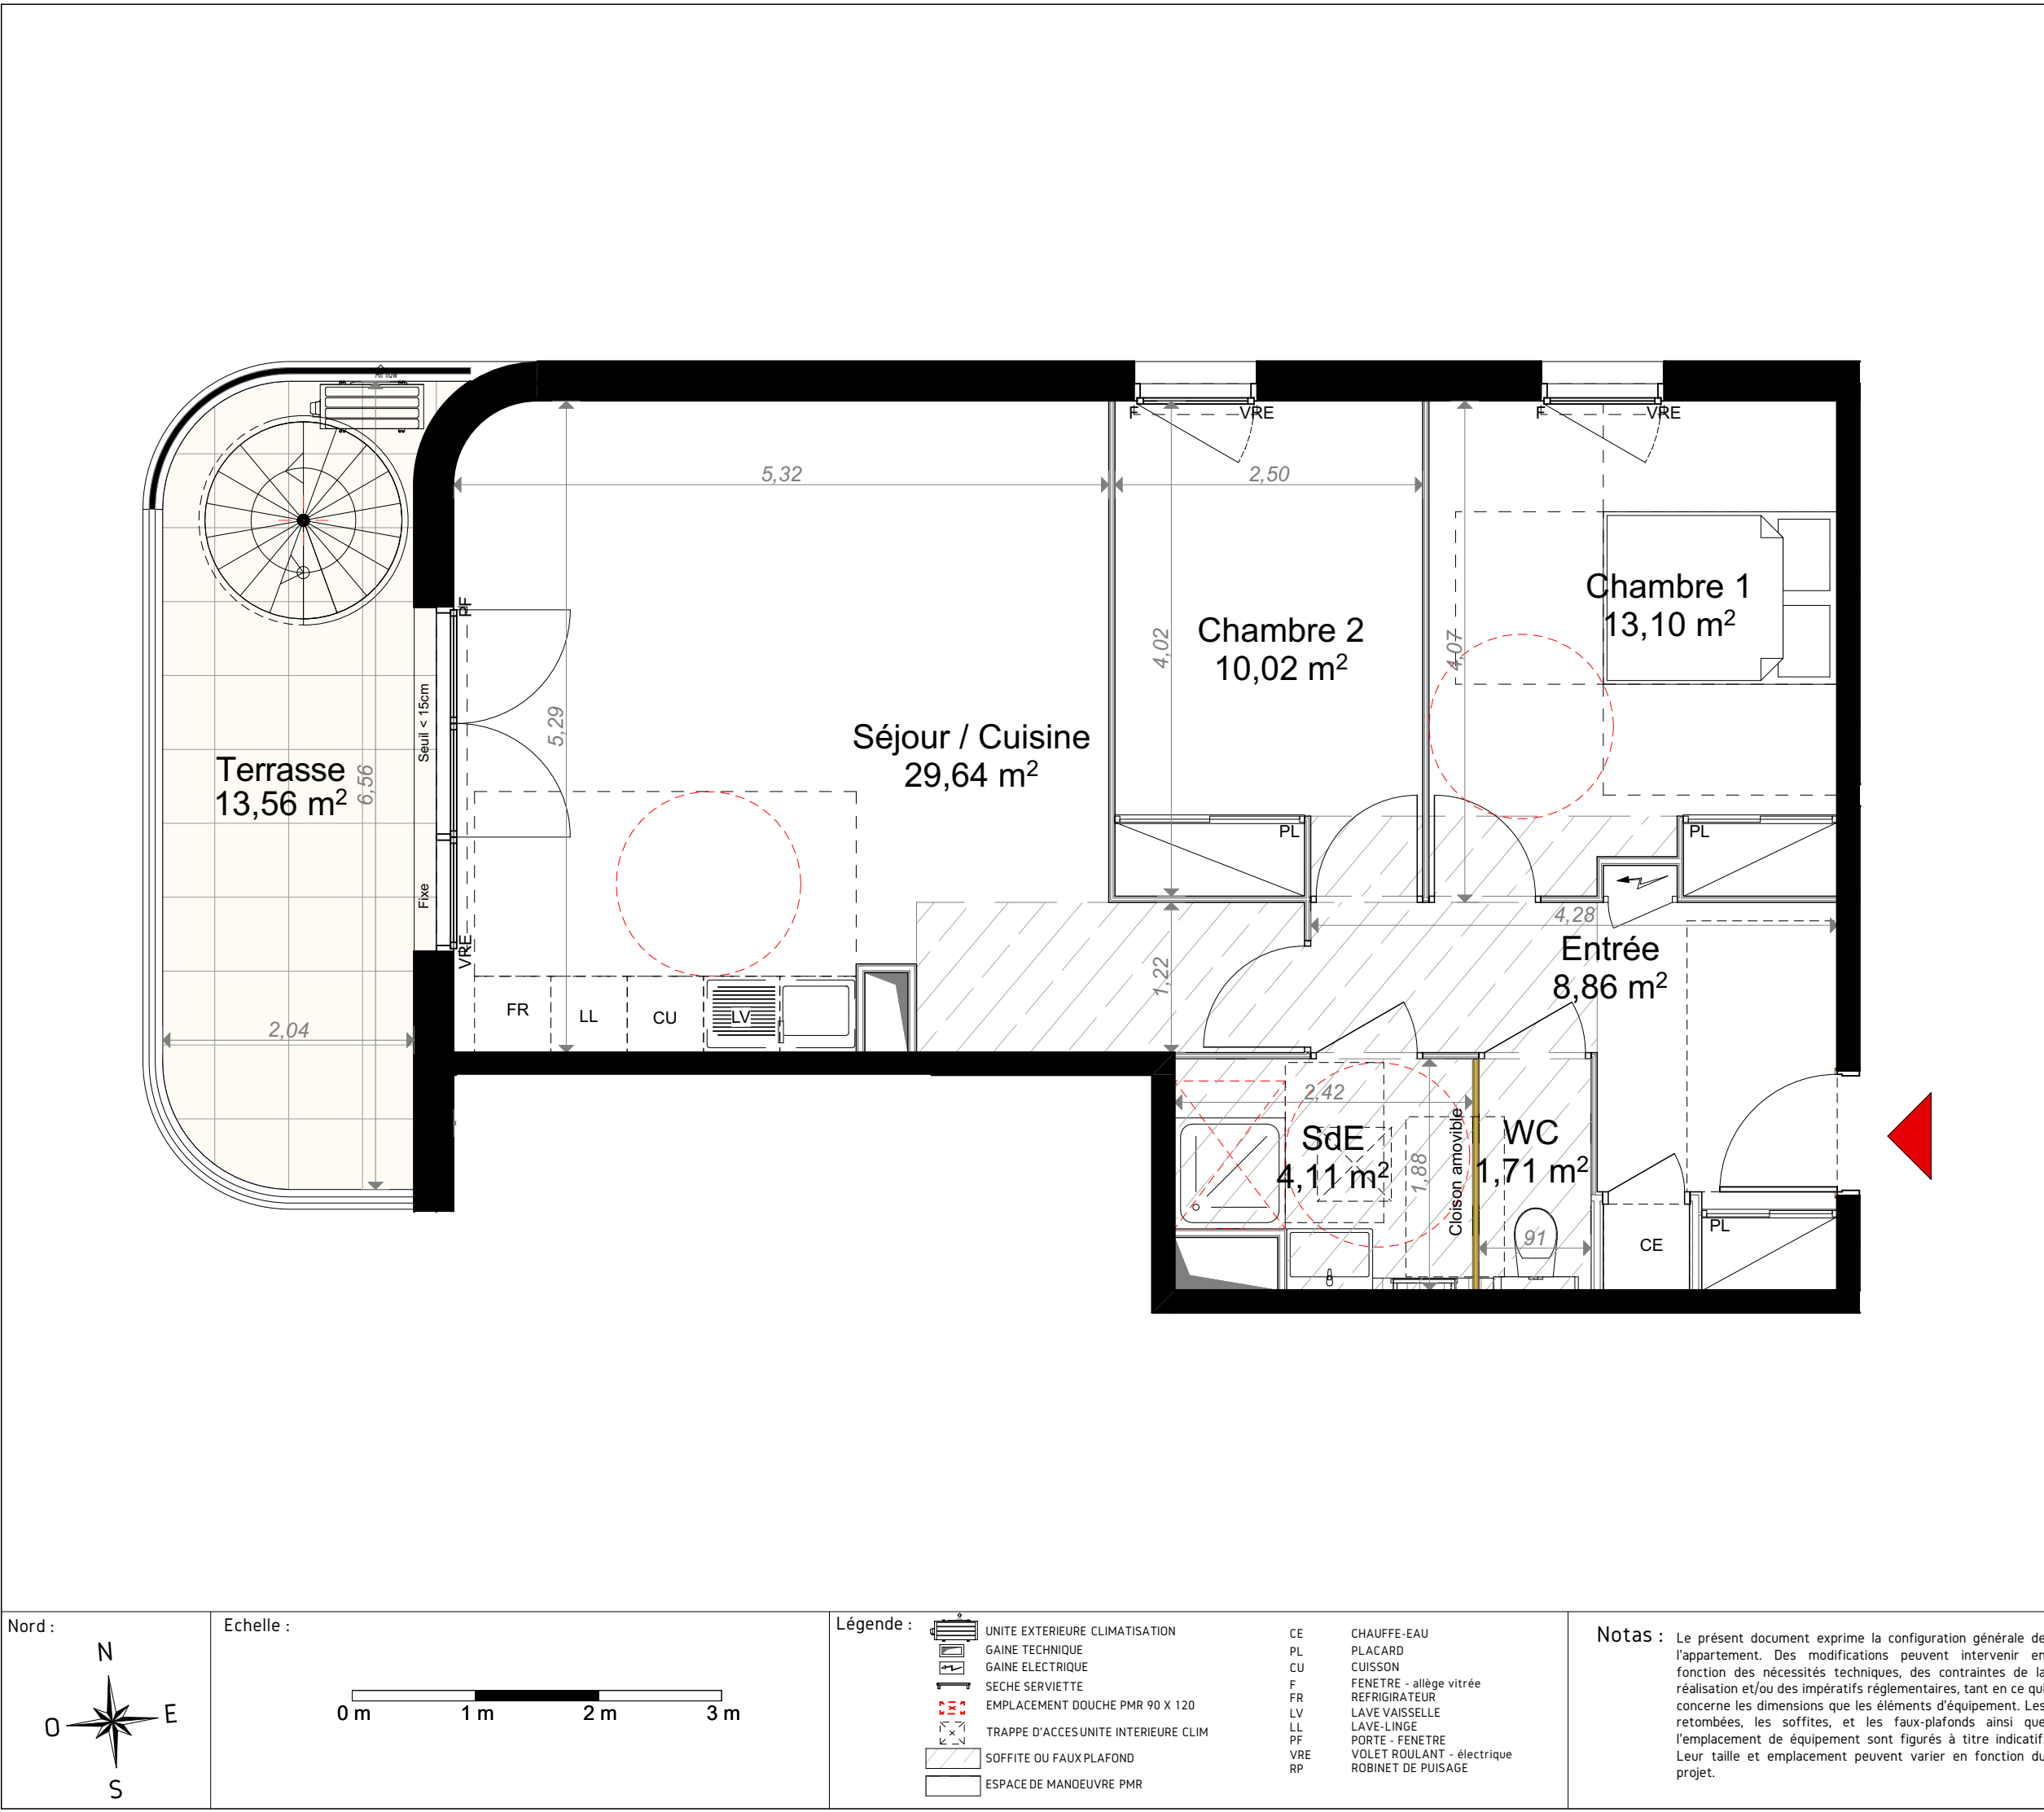

REALISATION

Résidence Louise

Impasse du Muguet - 13012 - Marseille

Logement n° : A33

Type : T3 Etage : R+3 / R+4

SURFACES HABITABLES (m²)	
Séjour / Cuisine	29,64
Chambre 1	13,10
Chambre 2	10,02
Entrée	8,86
SdE	4,11
WC	1,71

SURFACE HABITABLE TOTALE	67,44 m²
--------------------------	----------

SURFACES ANNEXES (m²)	
Terrasse	13,56
Toit-terrasse	47,87
Jardinière 1	9,97
Jardinière 2	5,07

	Acquéreur	Commercialisateur
VISA :		
DATE :	26/05/2026	INDICE G

MCA

PLANS DE VENTE

Nord :

Echelle :

Légende :

UNITE EXTERIEURE CLIMATISATION

GAINE TECHNIQUE

GAINE ELECTRIQUE

SECHE SERVIETTE

EMPLACEMENT DOUCHE PMR 90 X 120

TRAPPE D'ACCES

UNITE INTERIEURE CLIM

SOFFITE OU FAUX PLAFOND

ESPACE DE MANOEUVRE PMR

CE
PL
CU
F
FR
LV
LL
PF
VRE
RP

CHAUFFE-EAU
PLACARD
CUISON
FENETRE - allège vitrée
REFRIGERATEUR
LAVE VAISSELLE
LAVE-LINGE
PORTE - FENETRE
VOLET ROULANT - électrique
ROBINET DE PUISAGE

Notas : Le présent document exprime la configuration générale de l'appartement. Des modifications peuvent intervenir en fonction des nécessités techniques, des contraintes de la réalisation et/ou des impératifs réglementaires, tant en ce qui concerne les dimensions que les éléments d'équipement. Les retombées, les soffites, et les faux-plafonds ainsi que l'emplacement de équipement sont figurés à titre indicatif. Leur taille et emplacement peuvent varier en fonction du projet.

REALISATION



Résidence Louise


Impasse du Muguet - 13012 - Marseille



VISUEL NON CONTRACTUEL

Logement n° : A33 Terrasse

Type : T3 Etage : R+3 / R+4

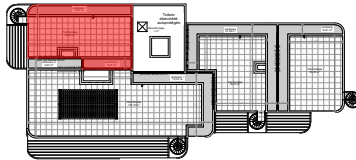

N

E

S

O


SURFACES HABITABLES (m²)	
Séjour / Cuisine	29,64
Chambre 1	13,10
Chambre 2	10,02
Entrée	8,86
SdE	4,11
WC	1,71

SURFACE HABITABLE TOTALE	67,44 m²
--------------------------	----------

SURFACES ANNEXES (m²)	
Terrasse	13,56
Toit-terrasse	47,87
Jardinière 1	9,97
Jardinière 2	5,07

	Acquéreur	Commercialisateur
VISA :		
DATE :	26/05/2026	INDICE G

PLANS DE VENTE

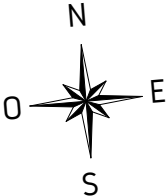

Nord :

Echelle :



Légende :

UNITE EXTERIEURE CLIMATISATION

GAINE TECHNIQUE

GAINE ELECTRIQUE

SECHE SERVIETTE

EMPLACEMENT DOUCHE PMR 90 X 120

TRAPPE D'ACCESUNITE INTERIEURE CLIM

SOFFITE OU FAUX PLAFOND

ESPACE DE MANOEUVRE PMR

CE

PL

CU

F

FR

LV

LL

PF

VRE

RP

CHAUFFE-EAU

PLACARD

CUISON

FENETRE - allège vitrée

REFRIGERATEUR

LAVE VAISSELLE

LAVE-LINGE


PORTE - FENETRE

VOLET ROULANT - électrique

ROBINET DE PUISAGE

Notas :

Le présent document exprime la configuration générale de l'appartement. Des modifications peuvent intervenir en fonction des nécessités techniques, des contraintes de la réalisation et/ou des impératifs réglementaires, tant en ce qui concerne les dimensions que les éléments d'équipement. Les retombées, les soffites, et les faux-plafonds ainsi que l'emplacement de équipement sont figurés à titre indicatif. Leur taille et emplacement peuvent varier en fonction du projet.

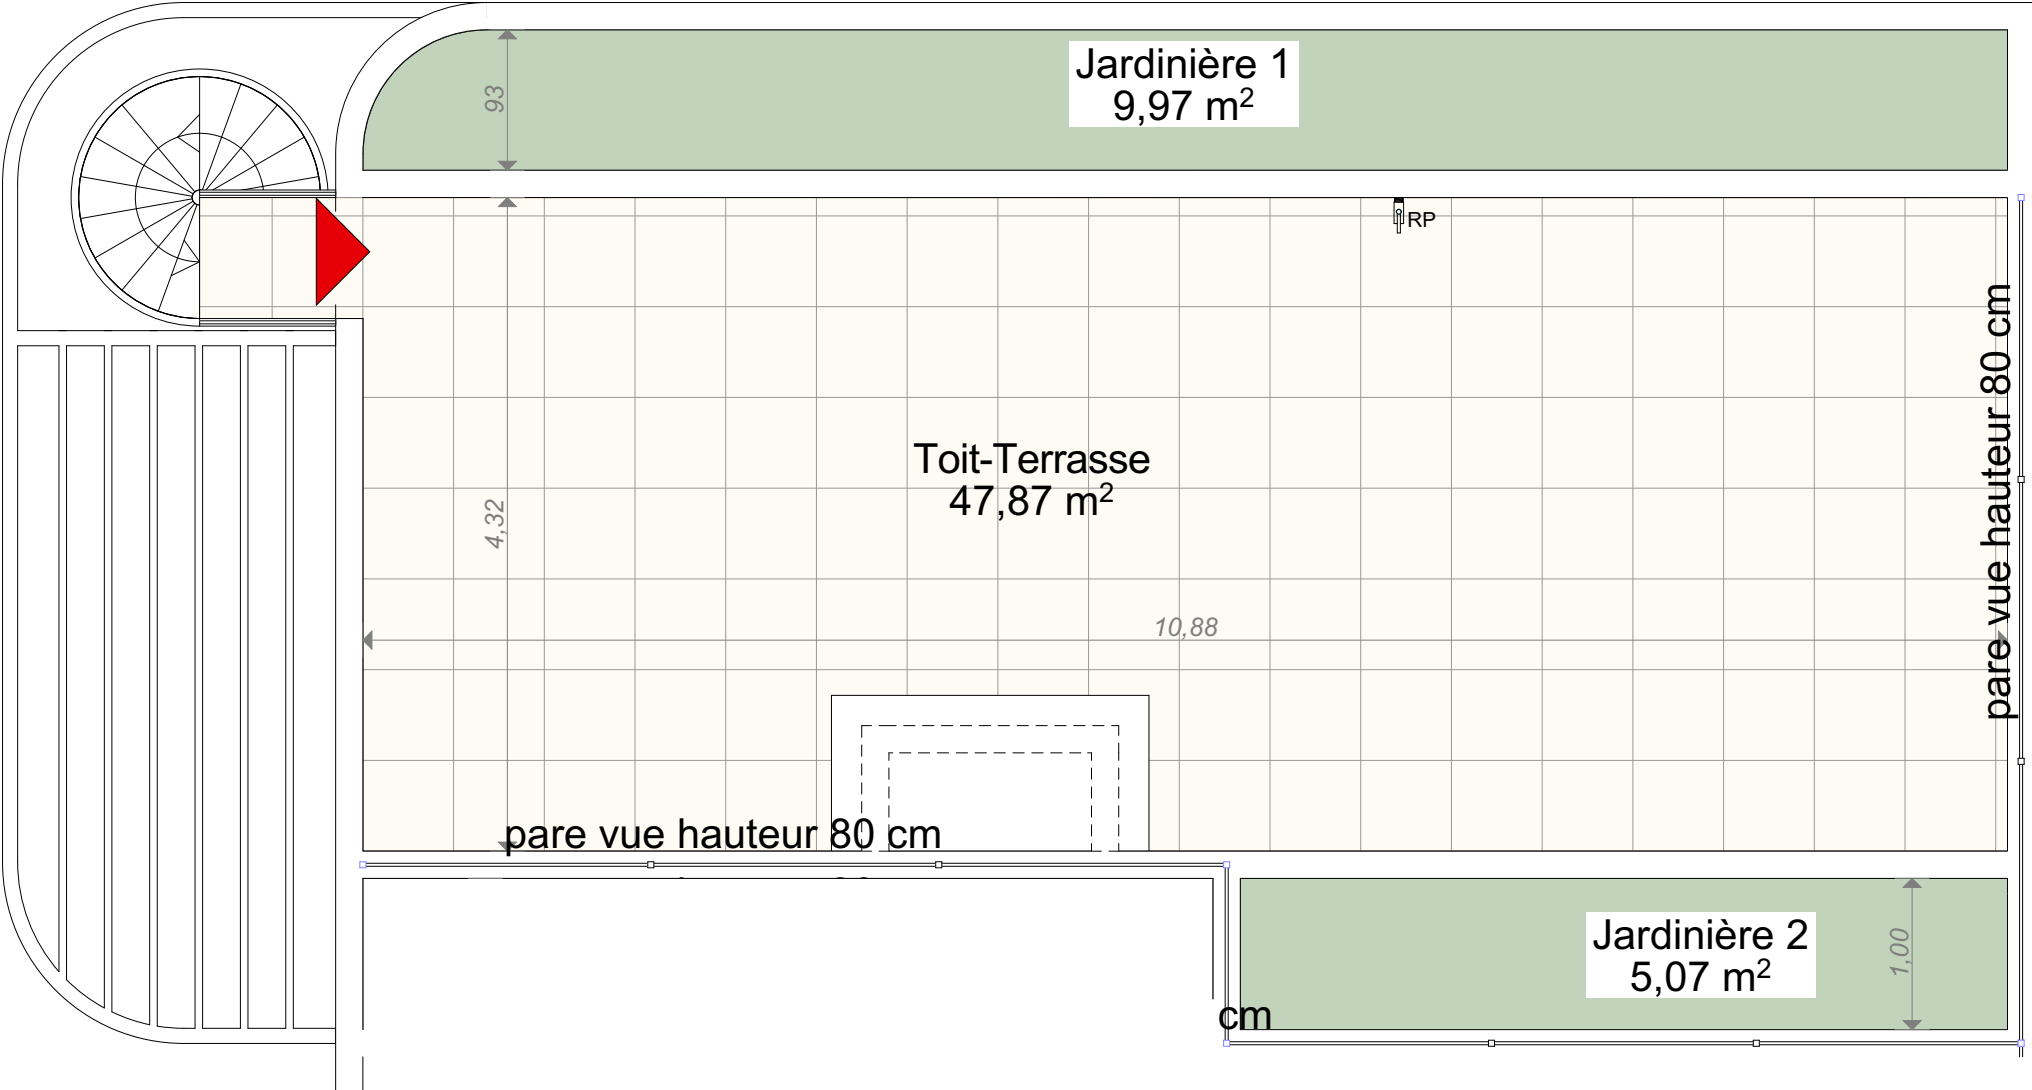

Jardinière 1
9,97 m²

Toit-Terrasse
47,87 m²

Jardinière 2
5,07 m²

pare vue hauteur 80 cm

pare vue hauteur 80 cm

cm

10,88

4,32

93

RP