

REALISATION




Résidence Louise

Impasse du Muguet - 13012 - Marseille



LOGEMENT N° : A17

TYPE : T3    ETAGE : R+1

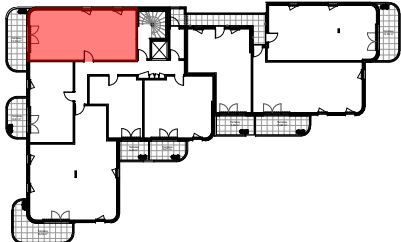

SURFACES HABITABLES (m²)

|                  |       |
|------------------|-------|
| Séjour / Cuisine | 23,95 |
| Chambre 1        | 11,59 |
| Chambre 2        | 9,37  |
| Entrée           | 4,79  |
| SdE              | 4,74  |
| WC               | 2,62  |

SURFACE HABITABLE TOTALE

57,06 m²

SURFACES ANNEXES (m²)


Terrasse

13,56

|        |            |                   |
|--------|------------|-------------------|
|        | Acquéreur  | Commercialisateur |
| VISA : |            |                   |
| DATE : | 26/05/2026 | INDICE G          |

MCA

PLANS DE VENTE

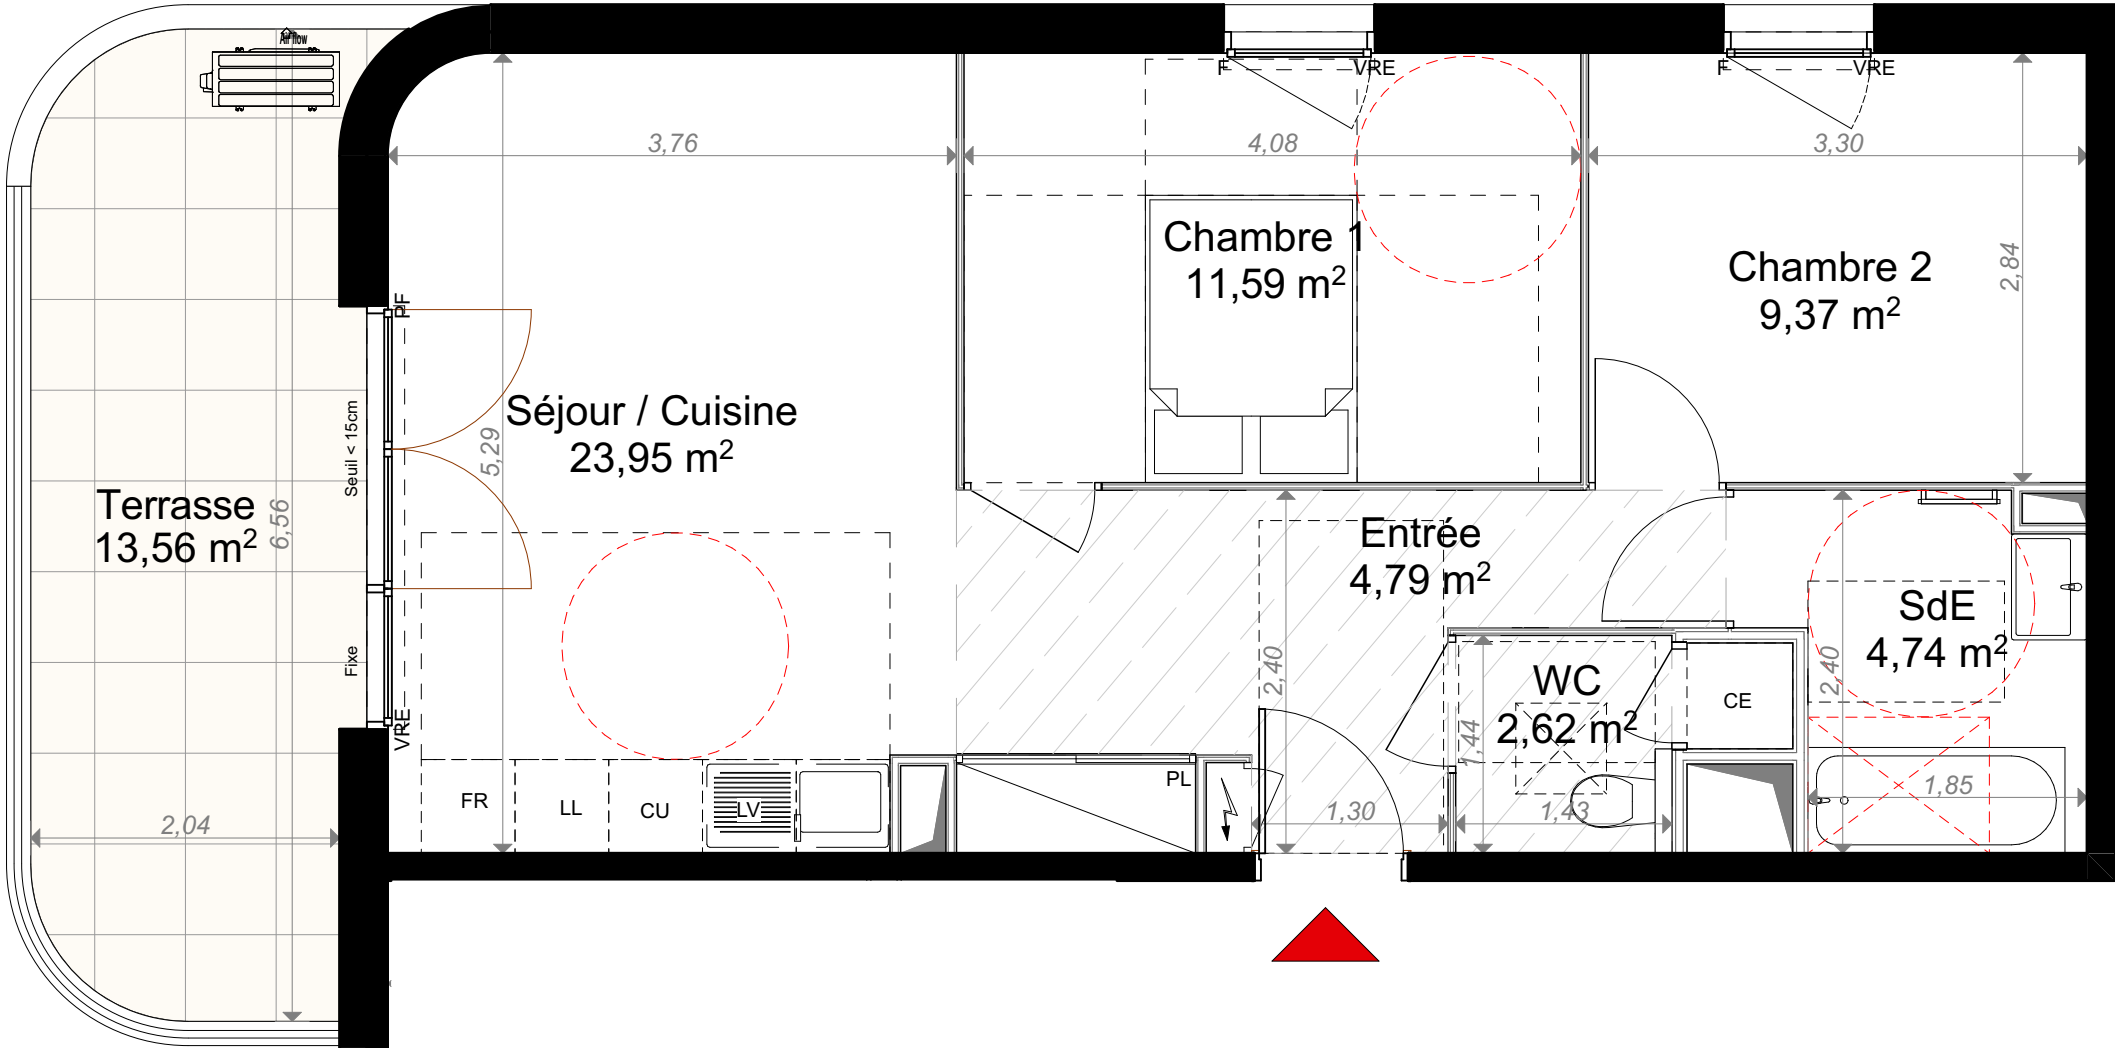

Chambre 1

11,59 m²

Chambre 2

9,37 m²

Séjour / Cuisine

23,95 m²

Entrée

4,79 m²

SdE

4,74 m²


WC

2,62 m²

Terrasse

13,56 m²


Nord :

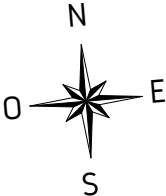

Echelle :



Légende :

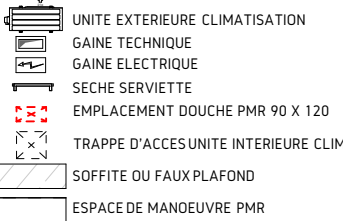

UNITE EXTERIEURE CLIMATISATION

GAINE TECHNIQUE

GAINE ELECTRIQUE

SECHE SERVIETTE

EMPLACEMENT DOUCHE PMR 90 X 120

TRAPPE D'ACCES

UNITÉ INTERIEURE CLIM

SOFFITE OU FAUX PLAFOND

ESPACE DE MANOEUVRE PMR

CE

PL

CU

F

FR

LV

LL

PF

VRE

RP

CHAUFFE-EAU

PLACARD

CUISON

FENETRE - allège vitrée

REFRIGERATEUR

LAVE VAISSELLE

LAVE-LINGE

PORTE - FENETRE

VOLET ROULANT - électrique

ROBINET DE PUISAGE

Notas :

Le présent document exprime la configuration générale de l'appartement. Des modifications peuvent intervenir en fonction des nécessités techniques, des contraintes de la réalisation et/ou des impératifs réglementaires, tant en ce qui concerne les dimensions que les éléments d'équipement. Les retombées, les soffites, et les faux-plafonds ainsi que l'emplacement de équipement sont figurés à titre indicatif. Leur taille et emplacement peuvent varier en fonction du projet.