


Nord :

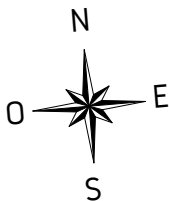

Echelle :



Légende :

- UNITE EXTERIEURE CLIMATISATION
- PLACARD
- CUISON
- FENETRE - allège vitrée
- REFRIGIRATEUR
- LAVE VAISSELLE
- LAVE-LINGE
- PORTE - FENETRE
- VOLET ROULANT - électrique
- ROBINET DE PUISAGE

CE
PL
CU
F
FR
LV
LL
PF
VRE
RP

CHAUFFE-EAU
PLACARD
CUISON
FENETRE - allège vitrée
REFRIGIRATEUR
LAVE VAISSELLE
LAVE-LINGE
PORTE - FENETRE
VOLET ROULANT - électrique
ROBINET DE PUISAGE

Notas :

Le présent document exprime la configuration générale de l'appartement. Des modifications peuvent intervenir en fonction des nécessités techniques, des contraintes de la réalisation et/ou des impératifs réglementaires, tant en ce qui concerne les dimensions que les éléments d'équipement. Les retombées, les soffites, et les faux-plafonds ainsi que l'emplacement de équipement sont figurés à titre indicatif. Leur taille et emplacement peuvent varier en fonction du projet.

REALISATION




Résidence Louise
Impasse du Muguet - 13012 - Marseille



VISUEL NON CONTRACTUEL

Logement n° : A31

Type : T3 Etage : R+3 / R+4

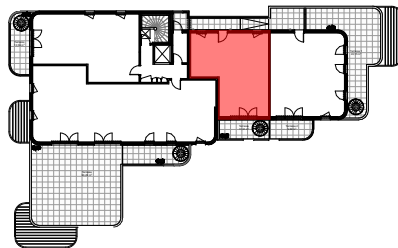

SURFACES HABITABLES (m²)

Séjour / Cuisine	22,09
Chambre 1	13,06
Chambre 2	9,52
Entrée	6,59
SdE	5,74
WC	1,30

SURFACE HABITABLE TOTALE **58,30 m²**

SURFACES ANNEXES (m²)

Terrasse	11,31
Toit-terrasse	49,13
Jardinière	21,49

Acquéreur Commercialisateur


VISA :

DATE : 26/05/2026

INDICE G



PLANS DE VENTE

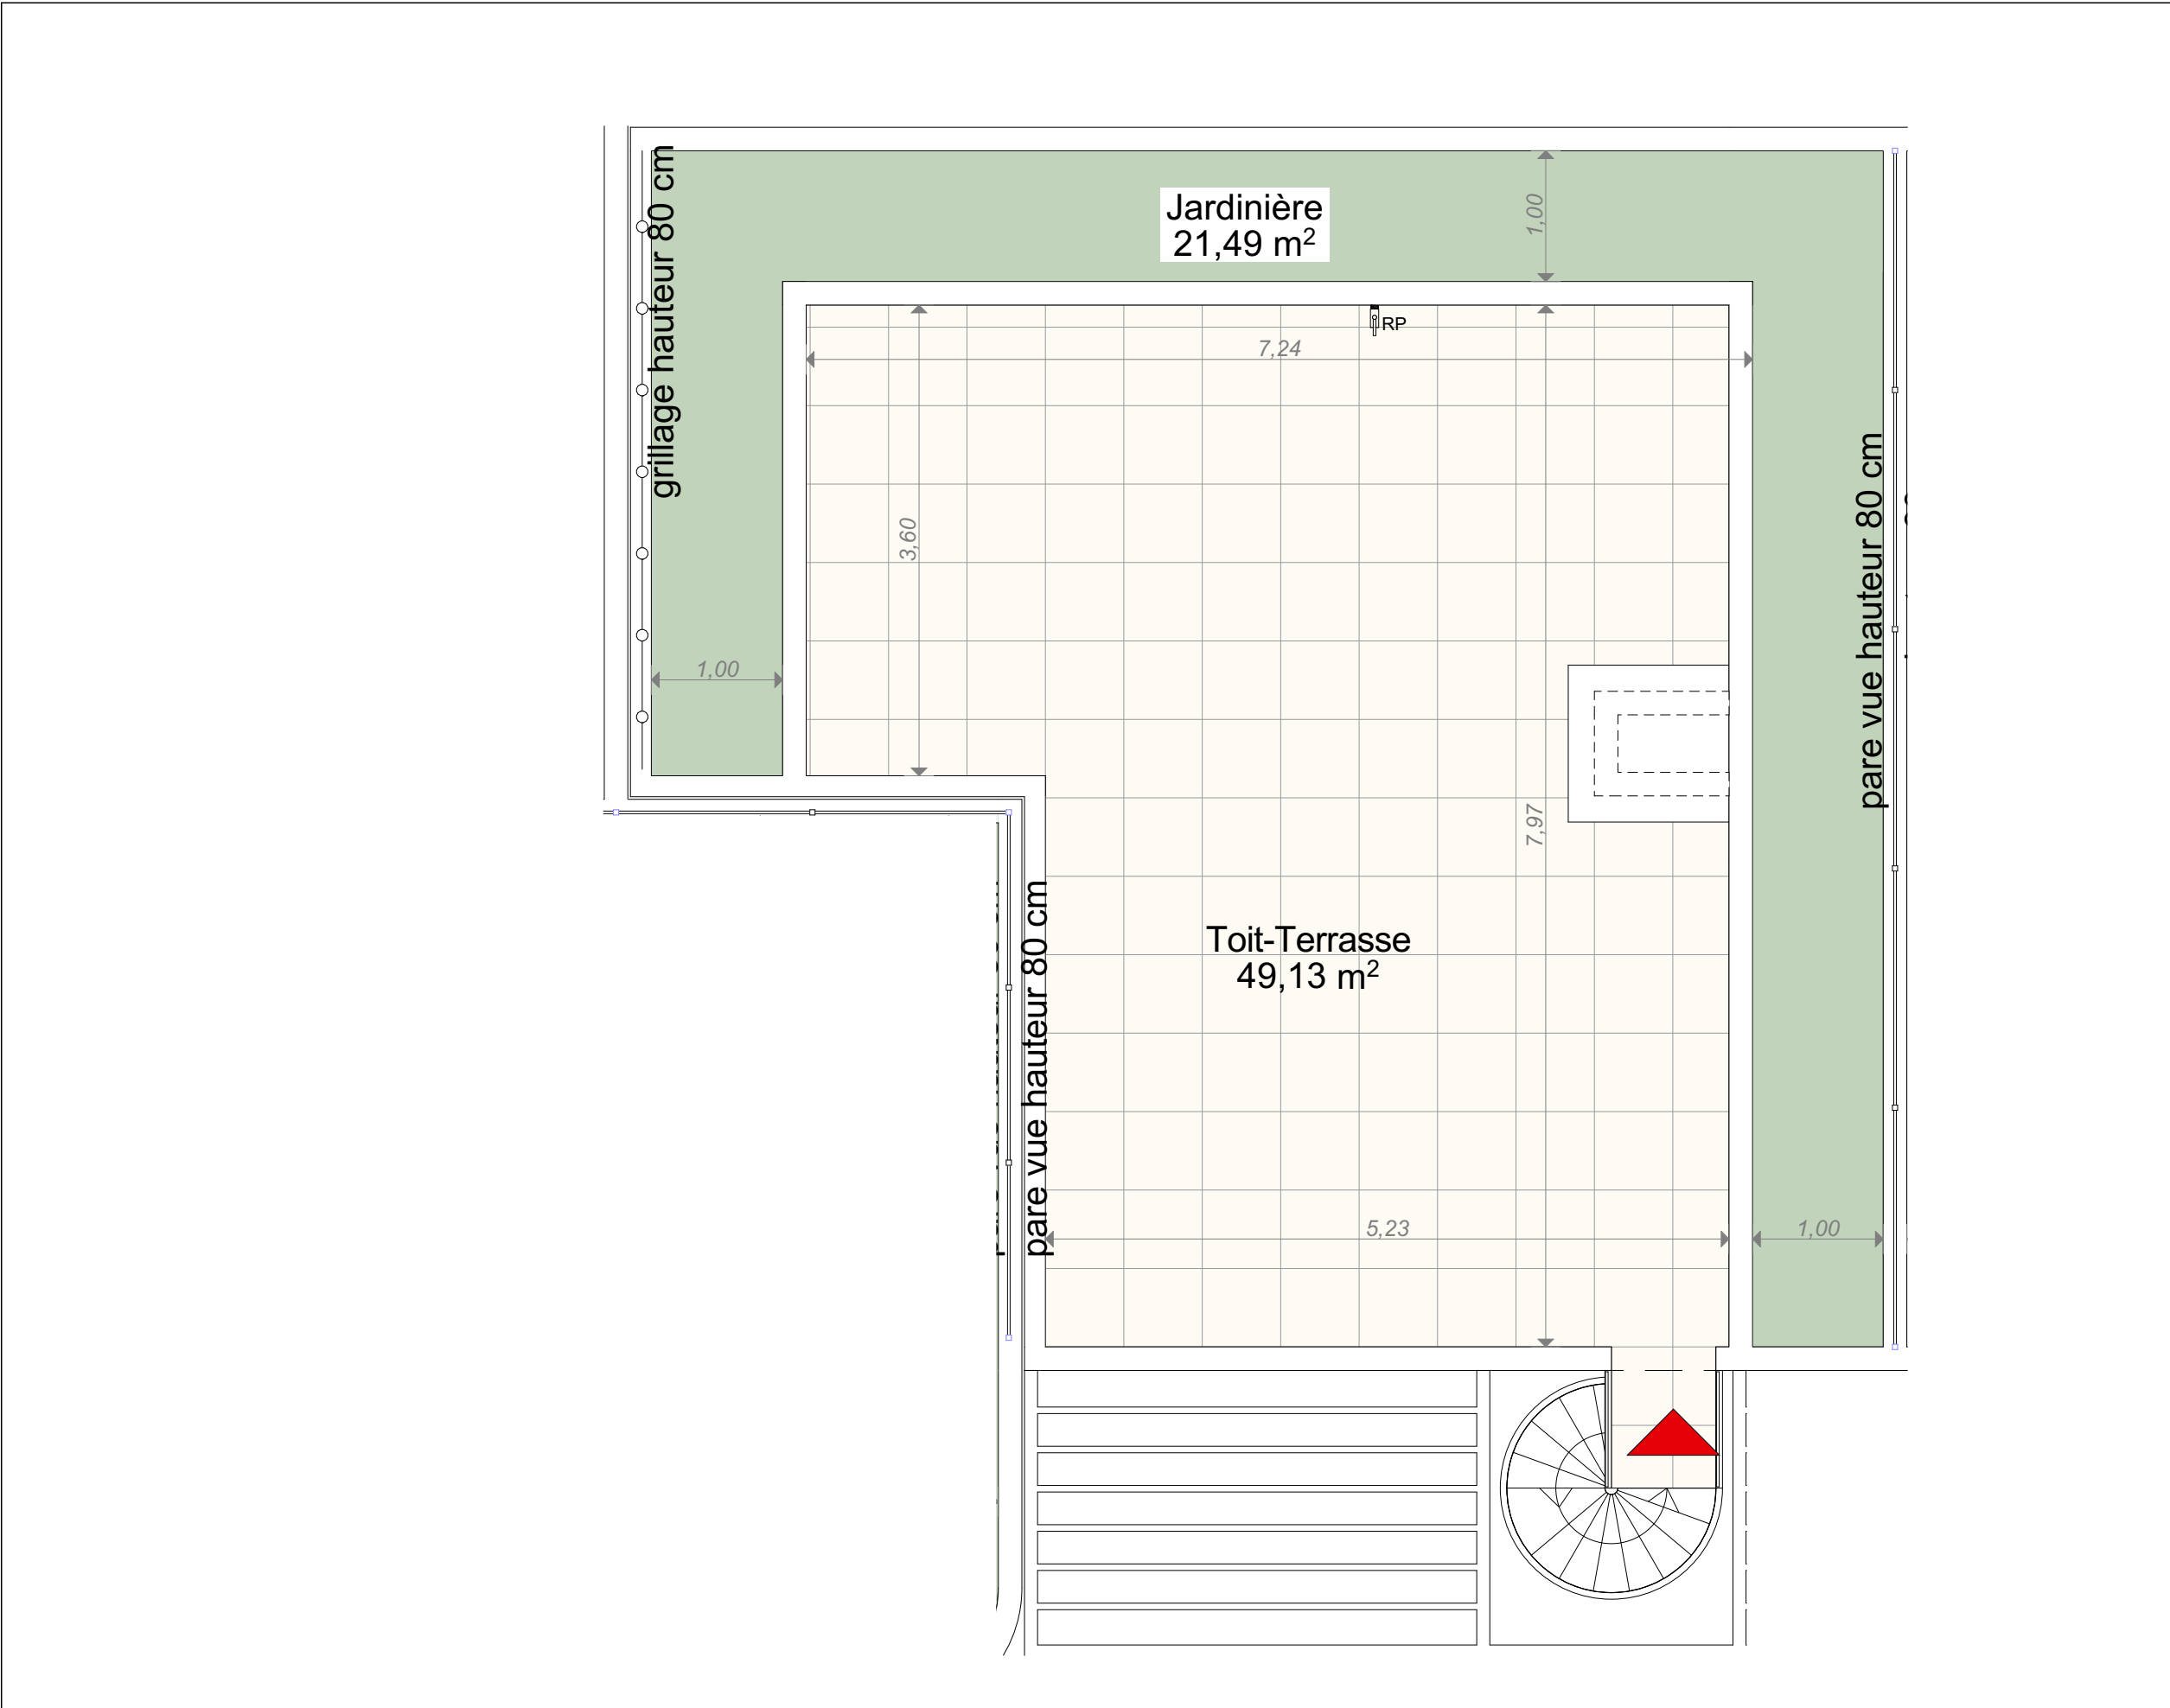

Nord :

Echelle :

Légende :

	UNITE EXTERIEURE CLIMATISATION	CE	CHAUFFE-EAU
	GAINTECHNIQUE	PL	PLACARD
	GAINE ELECTRIQUE	CU	CUISON
	SECHESERVETTE	F	FENETRE - allège vitrée
	EMPLACEMENT DOUCHE PMR 90 X 120	FR	REFRIGIRATEUR
	TRAPPE D'ACCES	LV	LAVE VAISSELLE
	UNITE INTERIEURE CLIM	LL	LAVE-LINGE
	SOFFITE OU FAUX PLAFOND	PF	PORTE - FENETRE
	ESPACE DE MANOEUVRE PMR	VRE	VOLET ROULANT - électrique
		RP	ROBINET DE PUISAGE

Notas :

Le présent document exprime la configuration générale de l'appartement. Des modifications peuvent intervenir en fonction des nécessités techniques, des contraintes de la réalisation et/ou des impératifs réglementaires, tant en ce qui concerne les dimensions que les éléments d'équipement. Les retombées, les soffites, et les faux-plafonds ainsi que l'emplacement de équipement sont figurés à titre indicatif. Leur taille et emplacement peuvent varier en fonction du projet.

REALISATION

Résidence Louise
Impasse du Muguet - 13012 - Marseille

Logement n° : A31 Terrasse
Type : T3 Etage : R+3 / R+4

SURFACES HABITABLES (m²)	
Séjour / Cuisine	22,09
Chambre 1	13,06
Chambre 2	9,52
Entrée	6,59
SdE	5,74
WC	1,30

SURFACE HABITABLE TOTALE	58,30 m²
--------------------------	-----------------

SURFACES ANNEXES (m²)	
Terrasse	11,31
Toit-terrasse	49,13
Jardinière	21,49

	Acquéreur	Commercialisateur
VISA :		
DATE :	26/05/2026	INDICE G

PLANS DE VENTE