




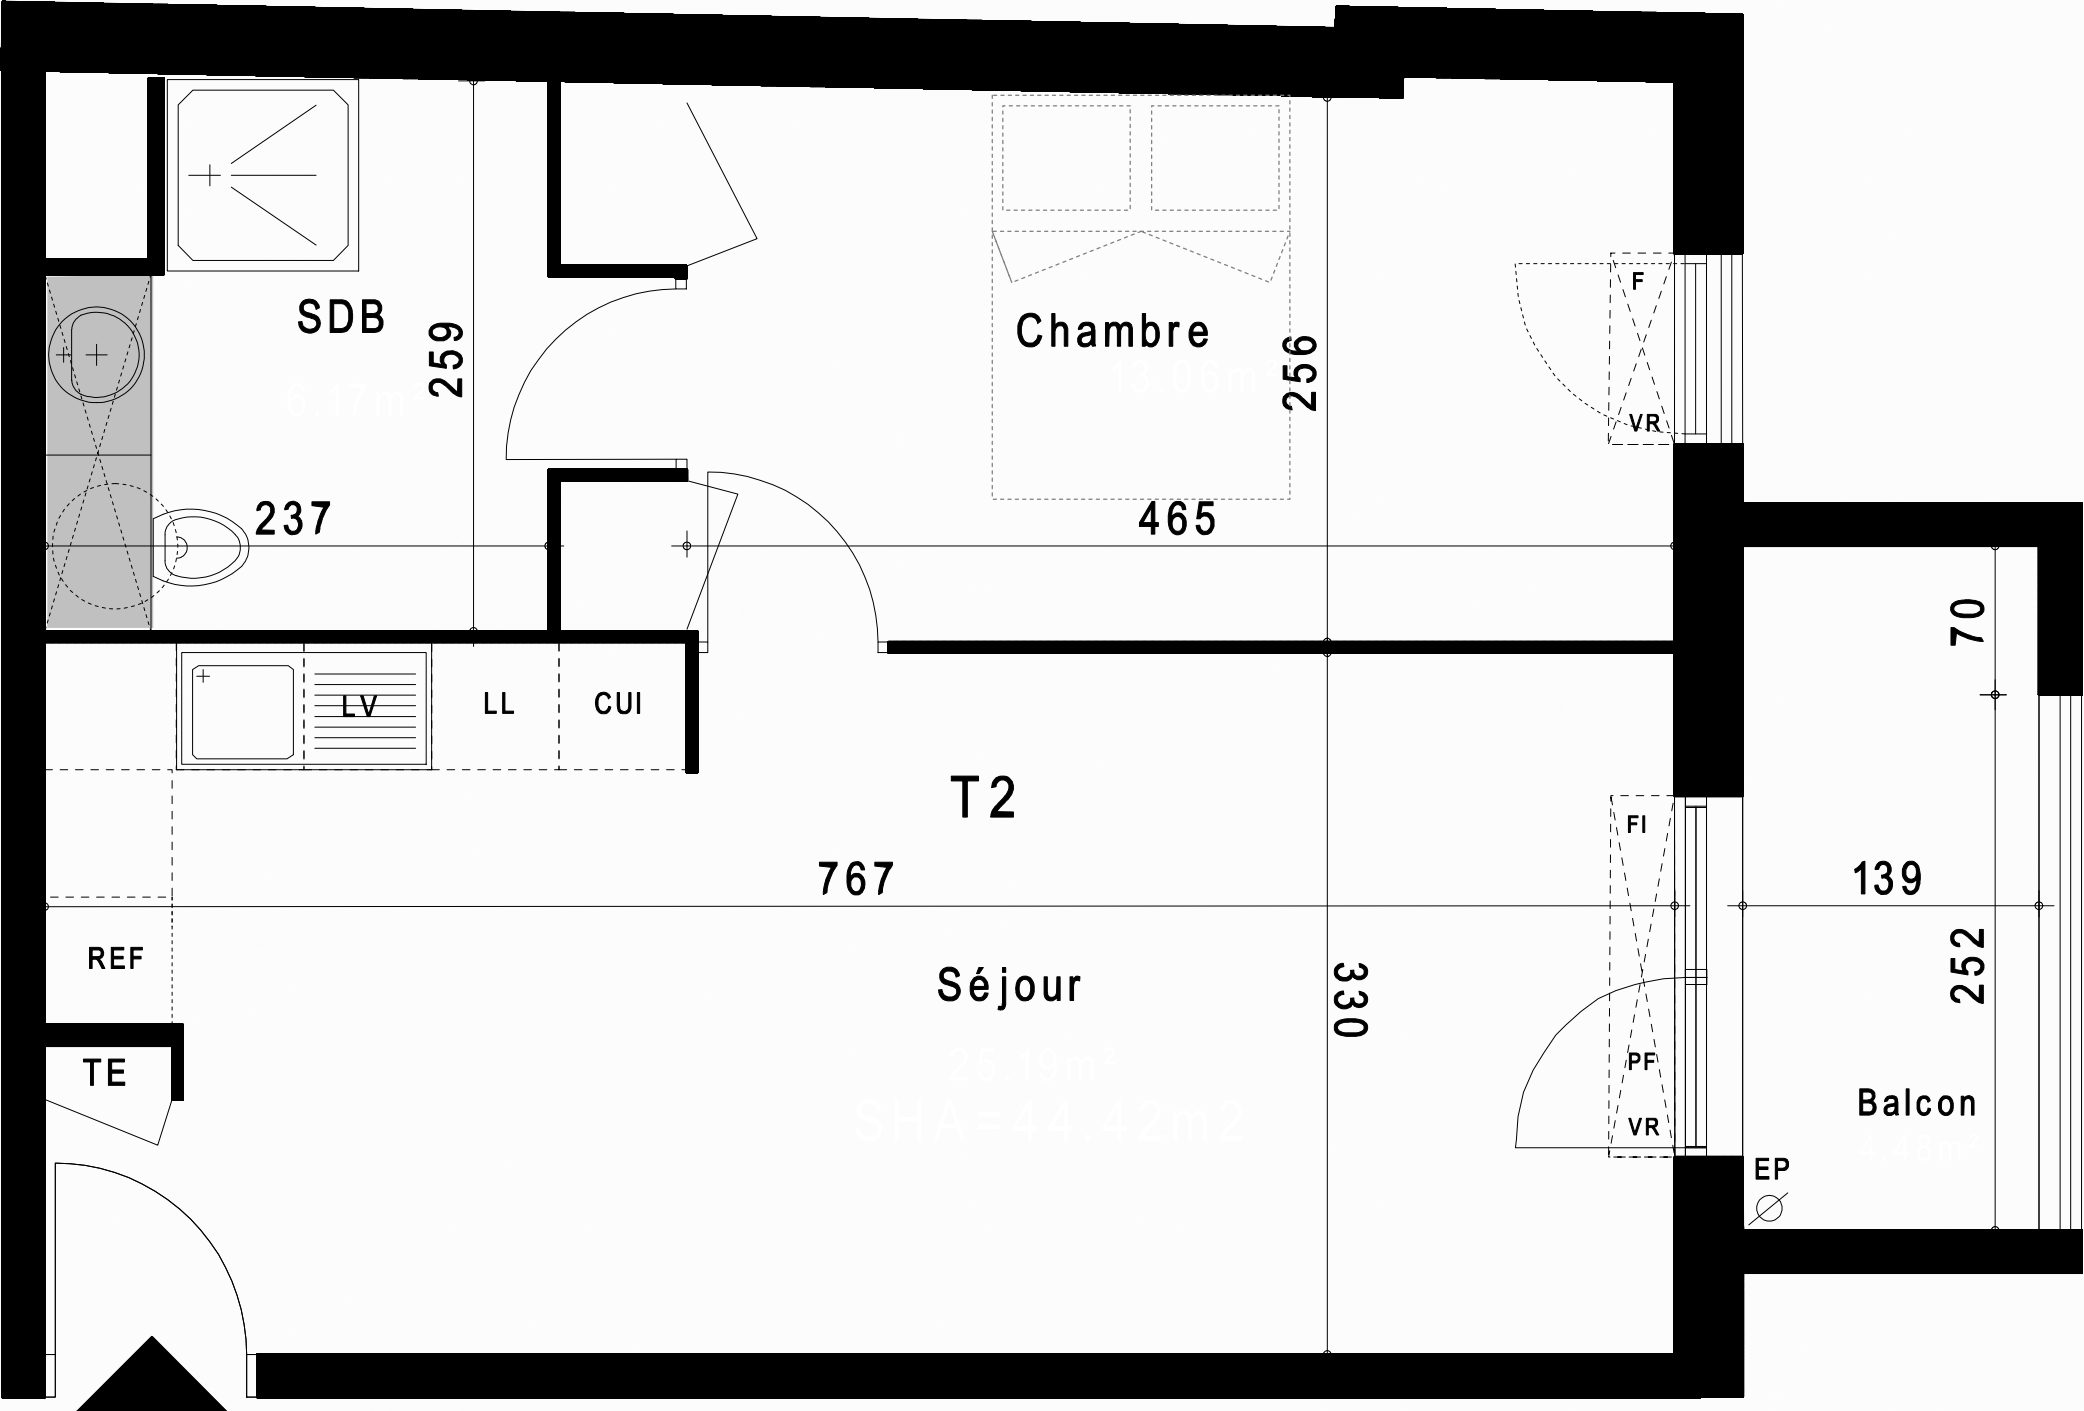

A202

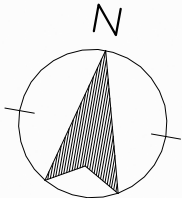

145 Boulevard Boisson / Avenue Foch
13004 Marseille

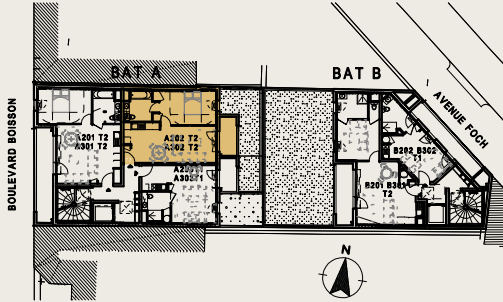

HALL A / ETAGE : R+2
N° 202 / Typologie : T 2

Séjour/Cuisine	25.19
Chambre + pl	13.06
SDE / WC	6.17
SURFACES TOTALES HABITABLE	44.42m ²

Balcon	4.48
SURFACES TOTALES EXTERIEUR	4.48m ²

LEGENDE :	CHAUFFE-EAU
LL LAVE LINGE	SOFFITE/ FAUX PLAFOND
LV LAVE VAISSELLE	PF PORTE-FENÊTRE
CUI BLOC CUISSON	F FENÊTRE
REF REFRIGIRATEUR	AV ALLEGE VITREE
TE ESPACE TECH. ELEC. DU LOGEMENT	GC GARDES CORPS
FI FIXE	VR VOLET ROULANT
	EP EAUX PLUVIALES

DES MODIFICATIONS SONT SUSCEPTIBLES D'ETRE APPORTEES A CE PLAN EN FONCTION DES NECESSITES TECHNIQUES OU REGLEMENTAIRES DE LA REALISATION, TANT EN CE QUI CONCERNE LES DIMENSIONS LIBRES, QUE L'EQUIPEMENT, LES SURFACES, LES HAUTEURS SOUS PLAFOND AINSI QUE LES HAUTEURS DE SEUILS OU D'ALLEGES INDIQUEES SONT APPROXIMATIVES. LES RETOMBES, SOFFITES, FAUX PLAFONDS, TRAPPES DE VISITES, AINSI QUE L'EMPLACEMENT DES DESCENTES D'EAUX PLUVIALES, DES EQUIPEMENTS LE NOMBRE, LA TAILLE ET L'EMPLACEMENT DES RADIATEURS SONT DONNES A TITRE INDICATIF ET SERONT PRECISES APRES ETUDE THERMIQUE. AUCUN ELEMENT DE CUISINE N'EST FOURNI HORS ACHAT PACK.

Hauteur sous plafond des pièces principales sauf mention particulière 2,5m

Echelle métrique	Date 01/05/2026	Indice 1
------------------	--------------------	----------