



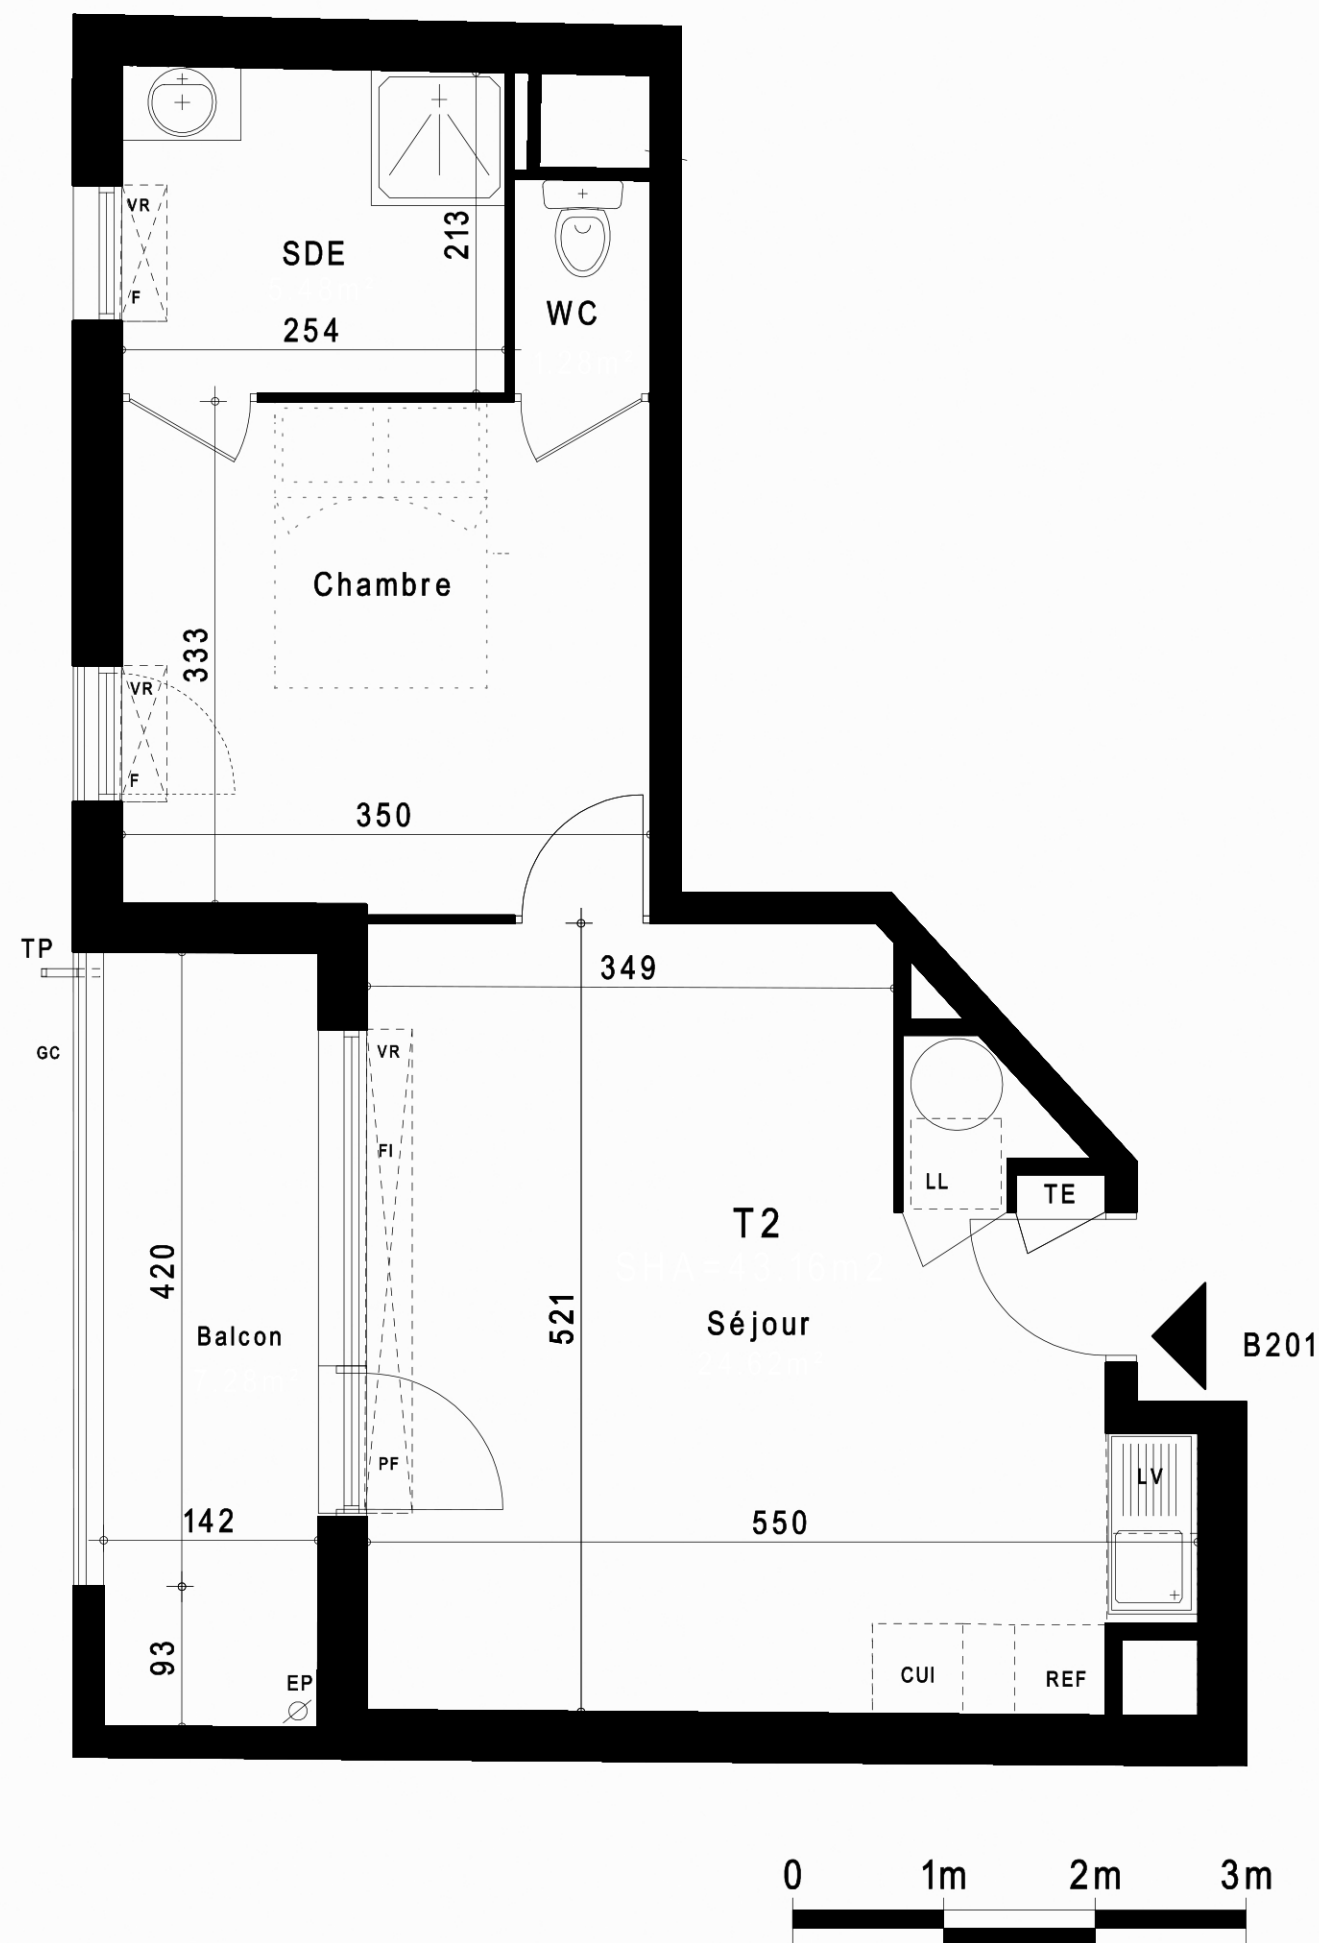

145 Boulevard Boisson / Avenue Foch
13004 Marseille

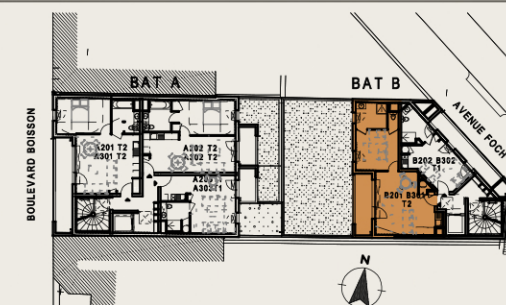

HALL B / ETAGE : R+2 N° 201 / Typologie : T 2

Séjour/Cuisine/pl	24.62
Chambre	11.78
SDE	5.48
WC	1.28
SURFACES TOTALES HABITABLE	43.16m²

Balcon	7.28
SURFACES TOTALES EXTERIEUR	7.28m²

LEGENDE :	CHAUFFE-EAU
LL LAVE LINGE	SOFFITE/ FAUX PLAFOND
LV LAVE VAISSELLE	PF PORTE-FENÊTRE
CUI BLOC CUISSON	F FENÊTRE
REF REFRIGIRATEUR	AV ALLEGE VITREE
TE ESPACE TECH. ELEC. DU LOGEMENT	GC GARDES CORPS
FI FIXE	VR VOLET ROULANT
	EP EAUX PLUVIALES

DES MODIFICATIONS SONT SUSCEPTIBLES D'ÊTRE APPORTÉES À CE PLAN EN FONCTION DES NECESSITÉS TECHNIQUES OU RÉGLEMENTAIRES DE LA RÉALISATION, TANT EN CE QUI CONCERNE LES DIMENSIONS LIBRES, QUE L'ÉQUIPEMENT, LES SURFACES, LES HAUTEURS SOUS PLAFOND AINSI QUE LES HAUTEURS DE SEUILS OU D'ALLEGES INDICUÉES SONT APPROXIMATIVES. LES RÉTOMBÉES, SOFFITES, FAUX PLAFONDS, TRAPPES DE VISITES, AINSI QUE L'EMPLACEMENT DES DESCENTES D'EAUX PLUVIALES, DES ÉQUIPEMENTS LE NOMBRE, LA TAILLE ET L'EMPLACEMENT DES RADIATEURS SONT DONNÉS À TITRE INDICATIF ET SERONT PRÉCISÉS APRÈS ÉTUDE THERMIQUE. AUCUN ÉLÉMENT DE CUISINE N'EST FOURNI HORS ACHAT PACK.

Hauteur sous plafond des pièces principales sauf mention particulière 2,5m