



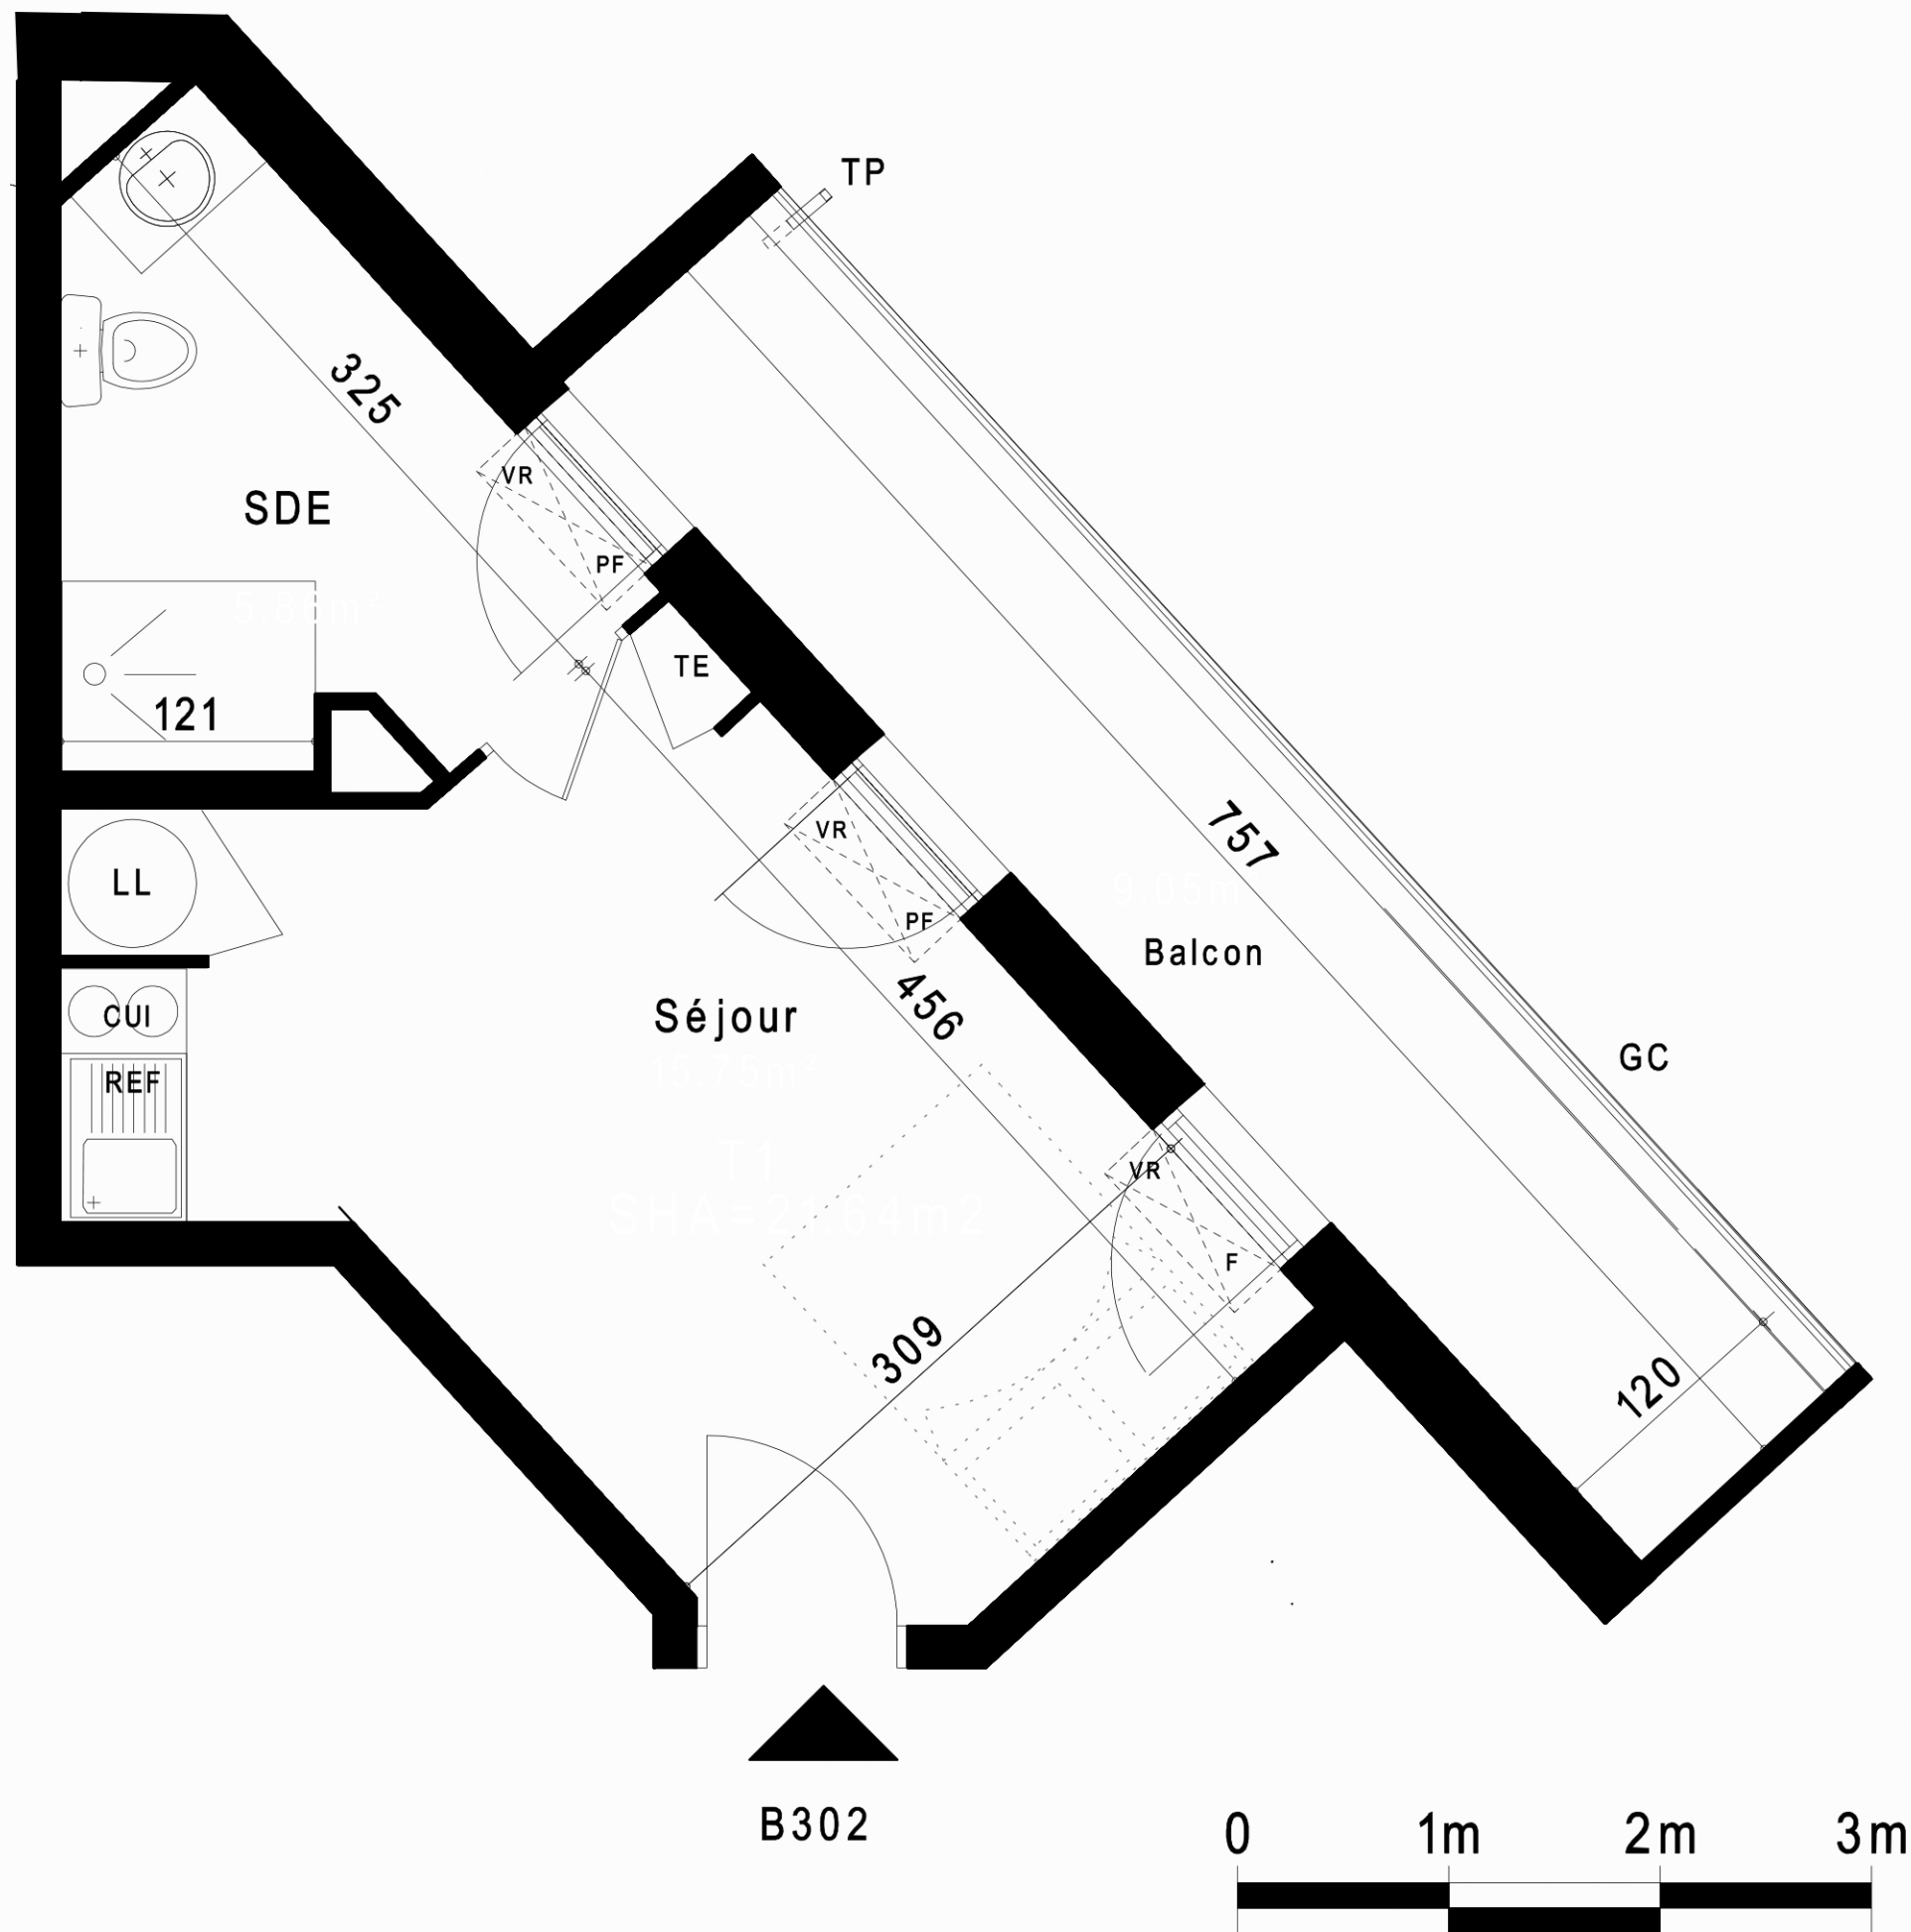

LAZARINE

Ateliers Foch

145 Boulevard Boisson / Avenue Foch
13004 Marseille

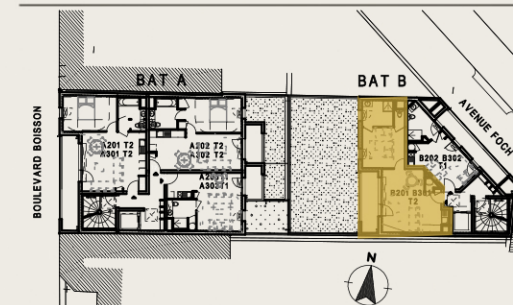

HALL B / ETAGE : R+3 N° 302 / Typologie : T 1

Séjour/Cuisine/pl	15.75
SDE/WC	5.86
SURFACES TOTALES HABITABLE	21.61m ²

Balcon	9.05
SURFACES TOTALES EXTERIEUR	9.05m ²

LEGENDE :	
LL LAVE LINGE	CHAUFFE-EAU
LV LAVE VAISSELLE	SOFFITE/ FAUX PLAFOND
CUI BLOC CUISSON	PF PORTE-FENÊTRE
REF REFRIGIRATEUR	F FENÊTRE
TE ESPACE TECH. ELEC. DU LOGEMENT	AV ALLEGE VITREE
FI FIXE	GC GARDES CORPS
	VR VOLET ROULANT
	EP EAUX PLUVIALES

DES MODIFICATIONS SONT SUSCEPTIBLES D'ÊTRE APPORTÉES À CE PLAN EN FONCTION DES NECESSITES TECHNIQUES OU REGLEMENTAIRES DE LA REALISATION, TANT EN CE QUI CONCERNE LES DIMENSIONS LIBRES, QUE L'EQUIPEMENT, LES SURFACES, LES HAUTEURS SOUS PLAFOND AINSI QUE LES HAUTEURS DE SEUILS OU D'ALLEGES INDIQUEES SONT APPROXIMATIVES. LES RETOMBÉES, SOFFITES, FAUX PLAFONDS, TRAPPES DE VISITES, AINSI QUE L'EMPLACEMENT DES DESCENTES D'EAUX PLUVIALES, DES EQUIPEMENTS LE NOMBRE, LA TAILLE ET L'EMPLACEMENT DES RADIATEURS SONT DONNES A TITRE INDICATIF ET SERONT PRECISES APRES ETUDE THERMIQUE. AUCUN ELEMENT DE CUISINE N'EST FOURNI HORS ACHAT PACK.

Hauteur sous plafond des pièces principales sauf mention particulière 2,5m

Echelle métrique	Date 01/05/2026	Indice 1
------------------	--------------------	----------