

PL = Placard sans aménagement intérieur
LL = Lave-linge
LV = Lave-vaisselle
R = Réfrigérateur
PP 90 = Porte Palière de 90cm de passage
PI 80 = Porte de distribution de 80cm de passage
PI 90 = Porte de distribution de 90cm de passage

= Dalle sur plots


= Soffite

= Poutre en retombée

= Tableau Elec. GTL



Echelle 1/75ème (A3)

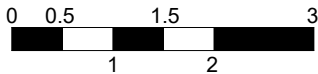

NOTA : Des modifications sont susceptibles d'être apportées à ce plan en fonction des nécessités techniques et administratives lors de la réalisation, pour les dimensions libres, positions des baies et équipements. Les surfaces données sont approximatives. La surface des placards est incluse dans la surface des pièces attenantes. Les retombées, soffites, faux-plafonds, emplacements des équipements sont figurés à titre indicatifs. Les surfaces habitables sont conformes au décret du 23 Mars 1997 (Art. 4,.1).


PIXELS
RÉSIDENCE
CAEN

13 route de Trouville, 14000 CAEN




Bâtiment D

D501 T5 96.69 m² Niv. +05

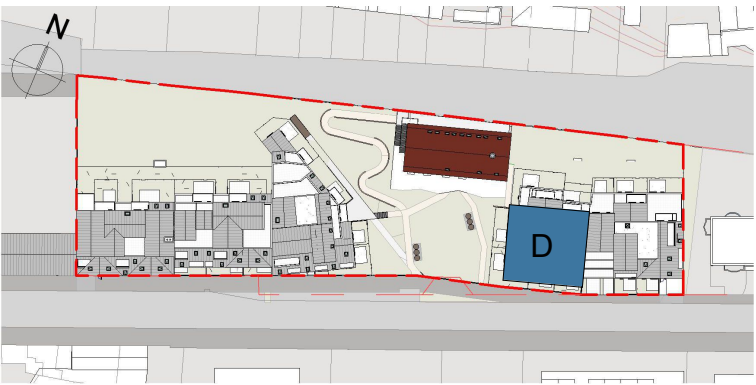

Surfaces intérieures et Surfaces extérieures du logement

Surfaces Habitables		Surfaces Utiles	
Entrée	9.36 m²	Entrée	9.36 m²
Sej Cui	32.89 m²	Sej Cui	32.89 m²
Ch 1	12.02 m²	Ch 1	17.75 m²
Ch 2	9.02 m²	Ch 2	9.02 m²
Ch 3	9.52 m²	Ch 3	9.52 m²
Ch 4	9.08 m²	Ch 4	9.08 m²
SdB	4.82 m²	SdB	4.82 m²
SdE	1.75 m²	SdE	1.75 m²
Wc	1.84 m²	Wc	1.84 m²
Dgt	6.39 m²	Dgt	6.39 m²
	96.69 m²		102.42 m²
Terrasse sur plots	14.39 m²	Terrasse sur plots	14.39 m²
Terrasse sur plots	17.44 m²	Terrasse sur plots	17.44 m²
	31.83 m²		31.83 m²

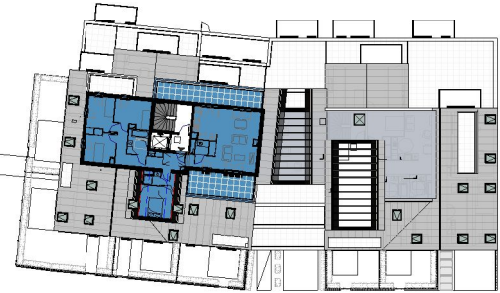

Indice I 20/03/2026

Maître d'Ouvrage:
SCCV PIXELS
Chez Palauma Global Group
Les Docks – Atrium 10.6
13002 Marseille

