

PL = Placard sans aménagement intérieur

LL = Lave-linge

LV = Lave-vaisselle

R = Réfrigérateur

PP 90 = Porte Palière de 90cm de passage

PI 80 = Porte de distribution de 80cm de passage


PI 90 = Porte de distribution de 90cm de passage

= Tableau Elec. GTL

= Dalle sur plots

= Poutre en retombée

= Soffite

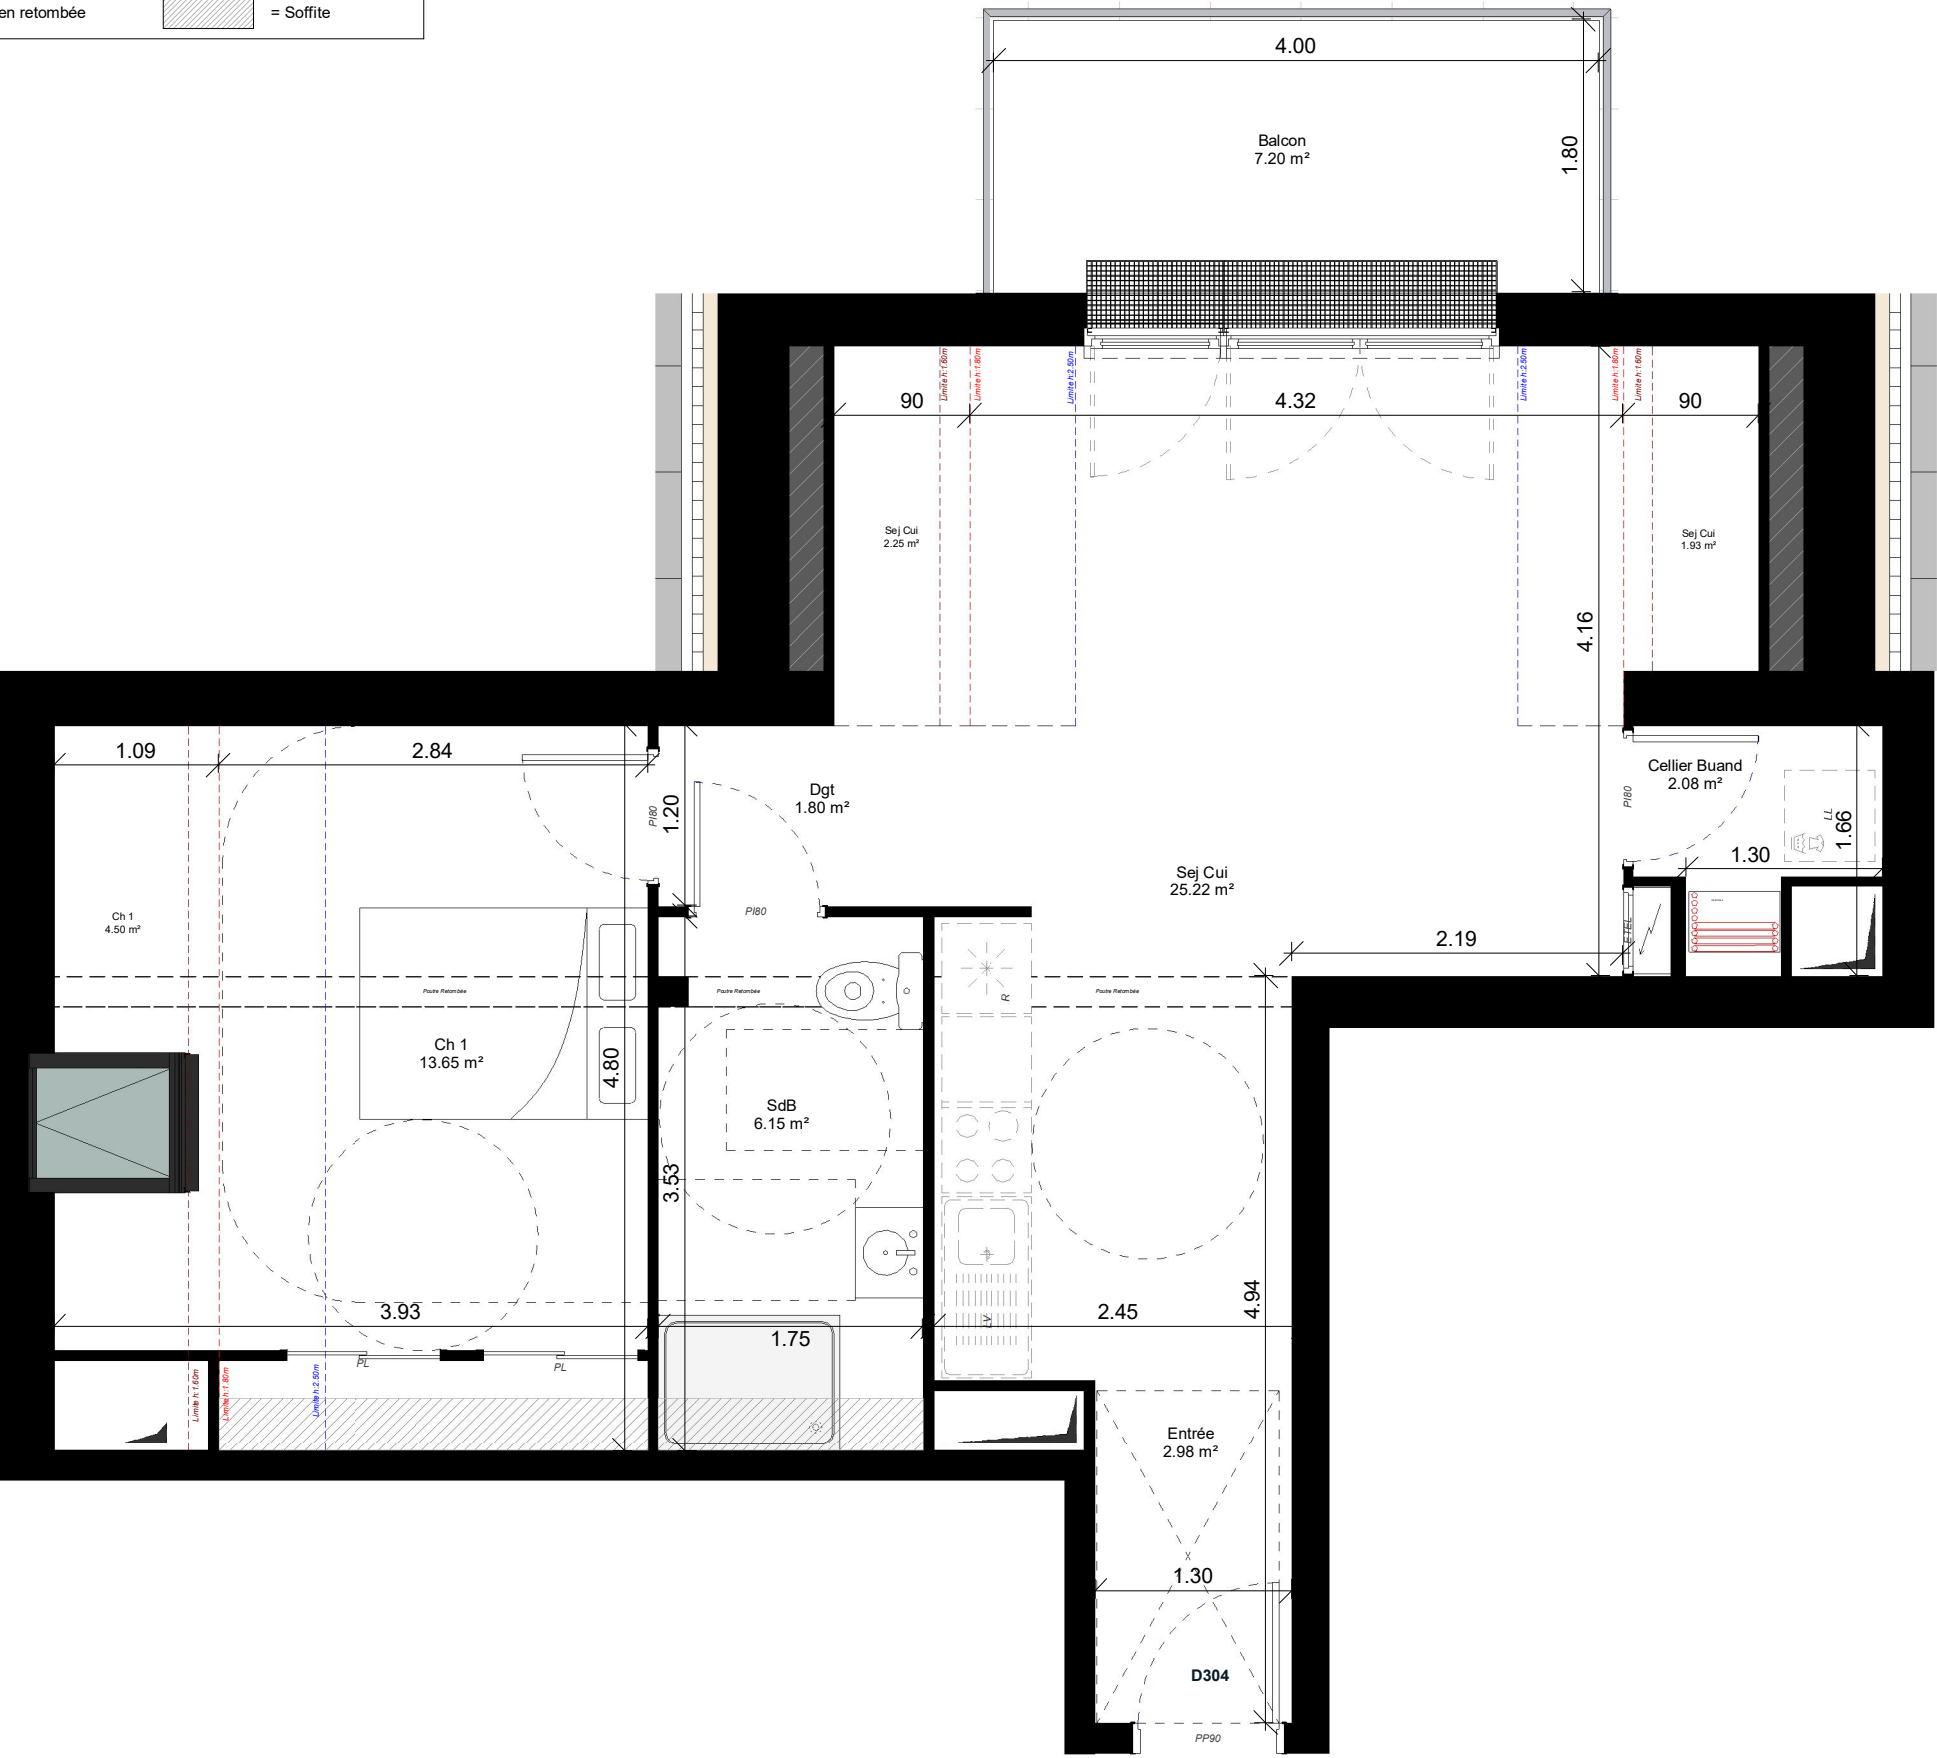

PIXELS

RÉSIDENCE


CAEN

13 route de Trouville, 14000 CAEN



Bâtiment D

D304	T2	51.88 m²	Niv. +03
------	----	----------	----------

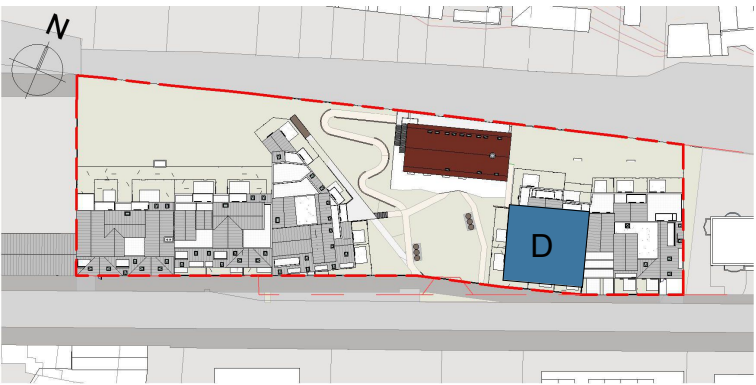

Surfaces intérieures et Surfaces extérieures du logement

Surfaces Habitables		Surfaces Utiles	
Entrée	2.98 m²	Entrée	2.98 m²
Sej Cui	25.22 m²	Sej Cui	29.40 m²
Ch 1	13.65 m²	Ch 1	18.15 m²
SdB	6.15 m²	SdB	6.15 m²
Cellier Buand	2.08 m²	Cellier Buand	2.08 m²
Dgt	1.80 m²	Dgt	1.80 m²
	51.88 m²		60.56 m²
Balcon	7.20 m²	Balcon	7.20 m²
	7.20 m²		7.20 m²



Indice I 20/03/2026

DHD | Architectes

Echelle 1/50ème (A3)

0

0.5

1

1.5

2

NOTA : Des modifications sont susceptibles d'être apportées à ce plan en fonction des nécessités techniques et administratives lors de la réalisation, pour les dimensions libres, positions des baies et équipements. Les surfaces données sont approximatives. La surface des placards est incluse dans la surface des pièces attenantes. Les retombées, soffites, faux-plafonds, emplacements des équipements sont figurés à titre indicatifs. Les surfaces habitables sont conformes au décret du 23 Mars 1997 (Art. 4,.1).

Maître d'Ouvrage:

SCCV PIXELS

Chez Palauma Global Group

Les Docks – Atrium 10.6

13002 Marseille

PALAUMA

GLOBAL GROUP