
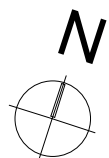


 = Tableau Elec. GTL

 = Dalle sur plots

 = Soffite

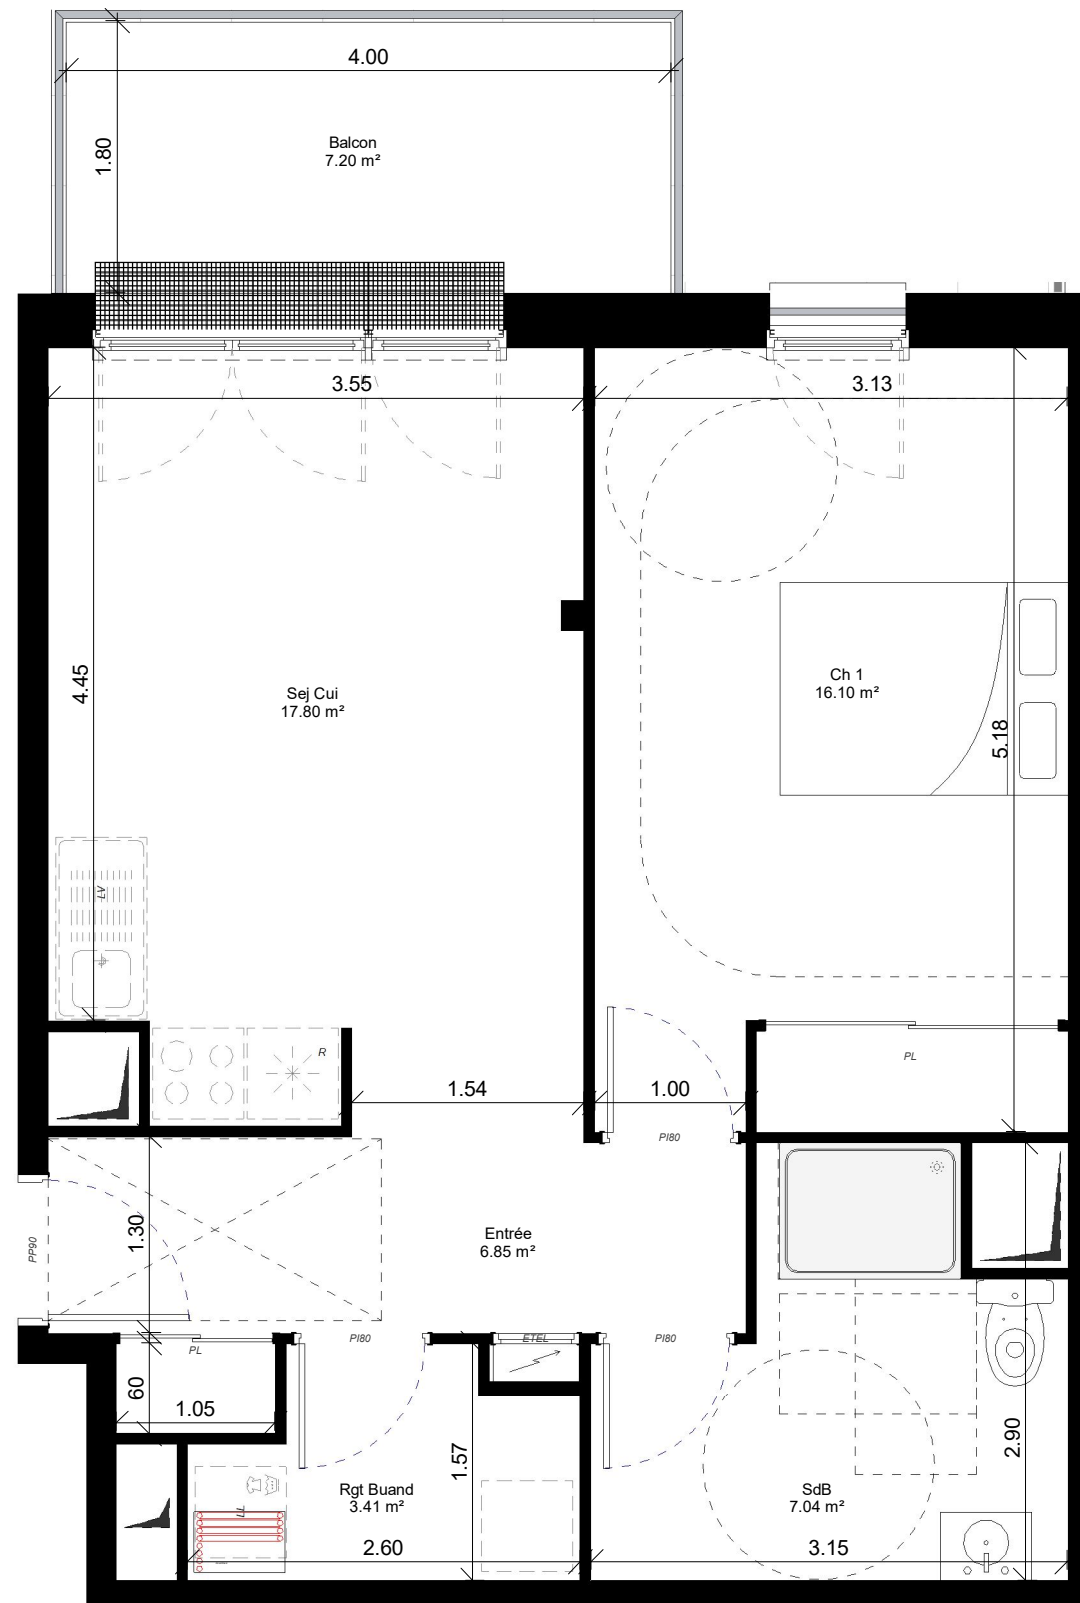


NOTA : Des modifications sont susceptibles d'être apportées à ce plan en fonction des nécessités techniques et administratives lors de la réalisation, pour les dimensions libres, positions des baies et équipements. Les surfaces données sont approximatives. La surface des placards est incluse dans la surface des pièces attenantes. Les retombées, soffites, faux-plafonds, emplacements des équipements sont figurés à titre indicatifs. Les surfaces habitables sont conformes au décret du 23 Mars 1997 (Art. 4,1).

13 route de Trouville, 14000 CAEN



Bâtiment D

D301	T2	51.20 m²	Niv. +03
-------------	-----------	-----------------	-----------------

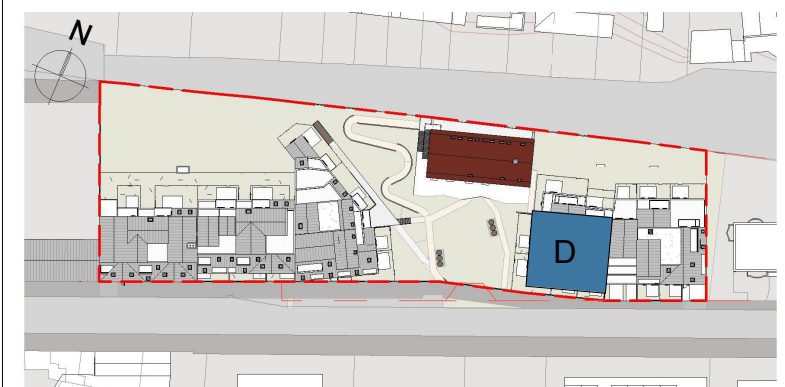

Surfaces intérieures et Surfaces extérieures du logement

Entrée	6.85 m²
Sej Cui	17.80 m²
Ch 1	16.10 m²
SdB	7.04 m²
Rgt Buand	3.41 m²
	51.20 m²
Balcon	7.20 m²
	7.20 m²



Indice I 20/03/2026

Maître d'Ouvrage:
SCCV PIXELS
Chez Palauma Global Group
Les Docks – Atrium 10.6
13002 Marseille

