
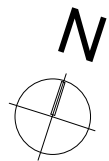
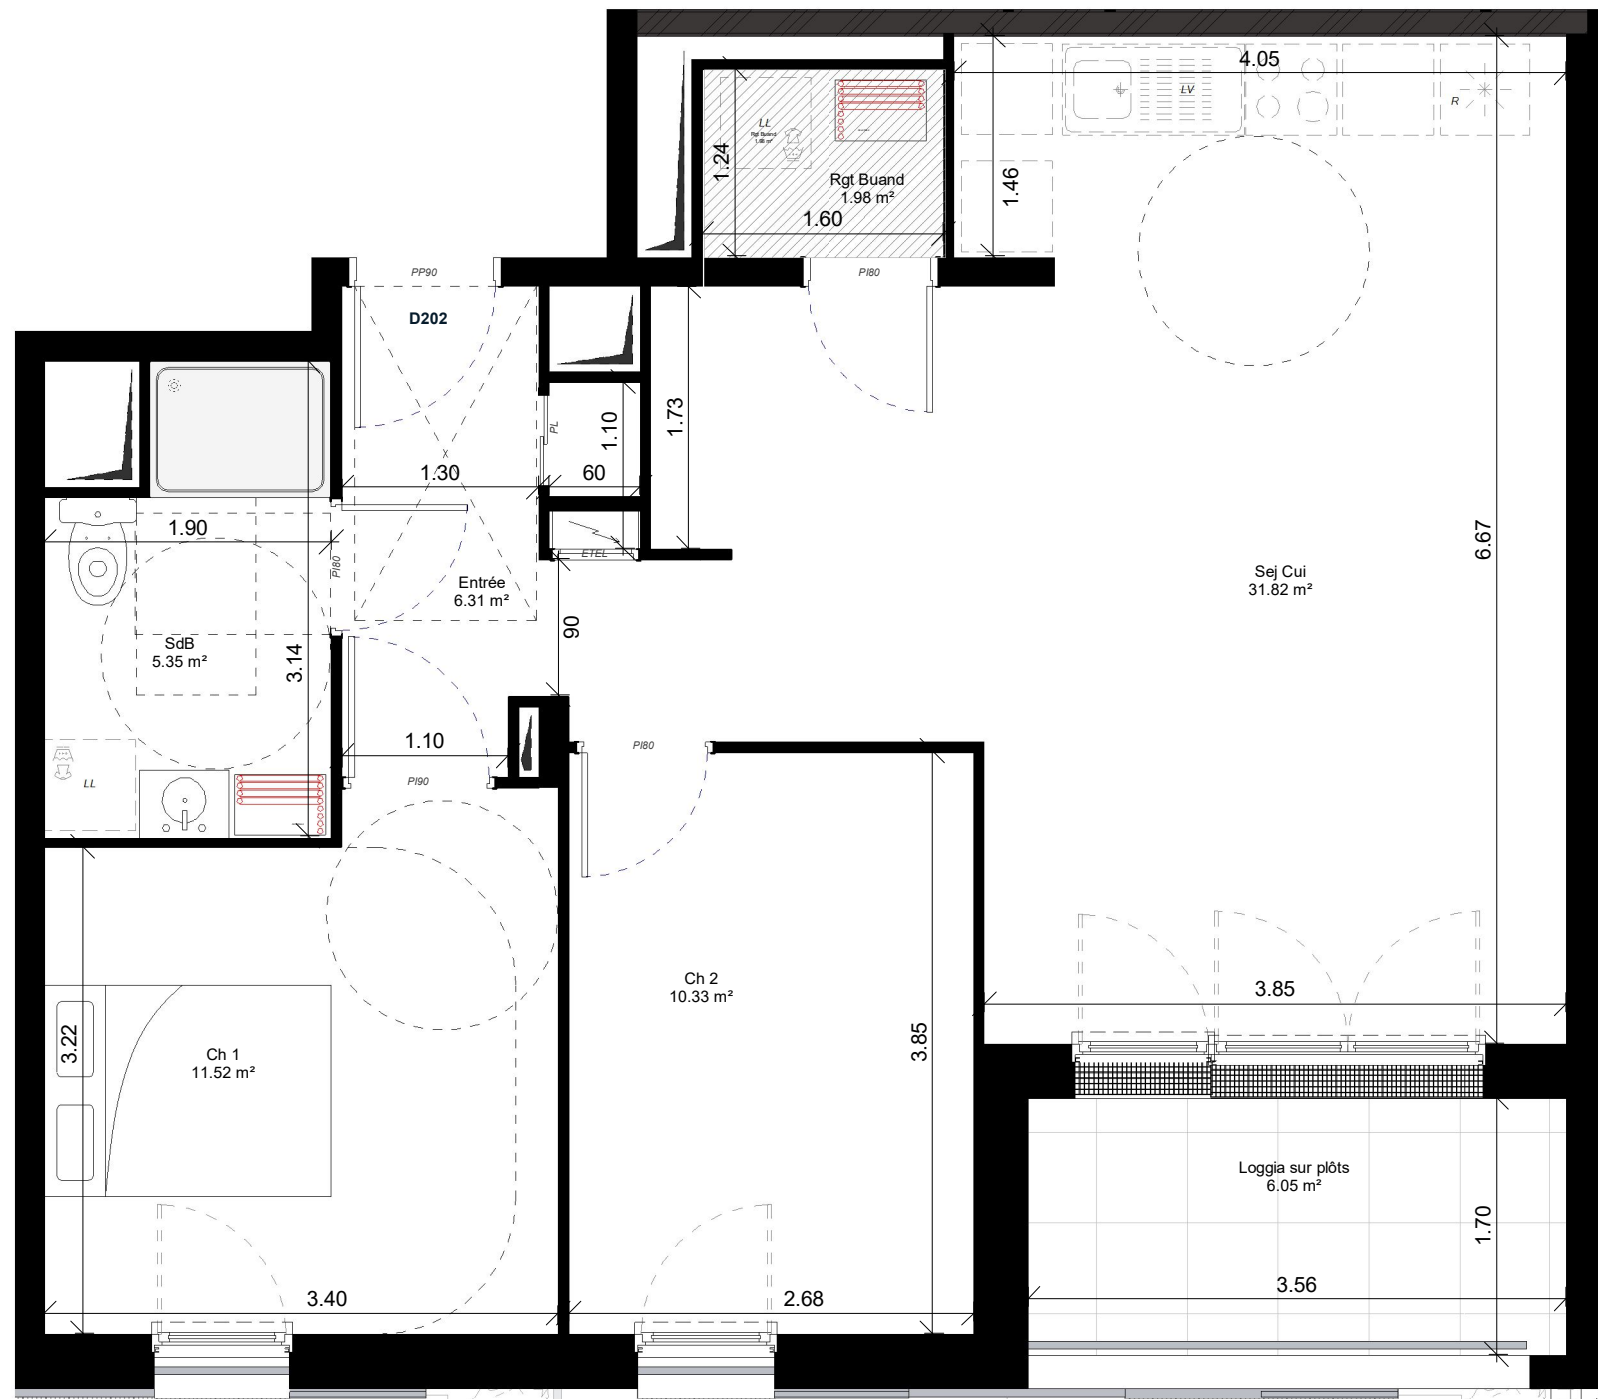


 = Tableau Elec. GTL

 = Dalle sur pîlots

 = Soffite

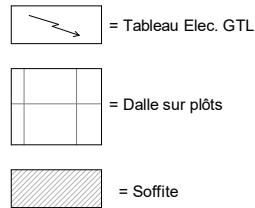


DHD | Architectes

NOTA : Des modifications sont susceptibles d'être apportées à ce plan en fonction des nécessités techniques et administratives lors de la réalisation, pour les dimensions libres, positions des baies et équipements. Les surfaces données sont approximatives. La surface des placards est incluse dans la surface des pièces attenantes. Les retombées, soffites, faux-plafonds, emplacements des équipements sont figurés à titre indicatifs. Les surfaces habitables sont conformes au décret du 23 Mars 1997 (Art. 4.1).



Bâtiment D

D202	T3	67.31 m²	Niv. +02
------	----	----------	----------

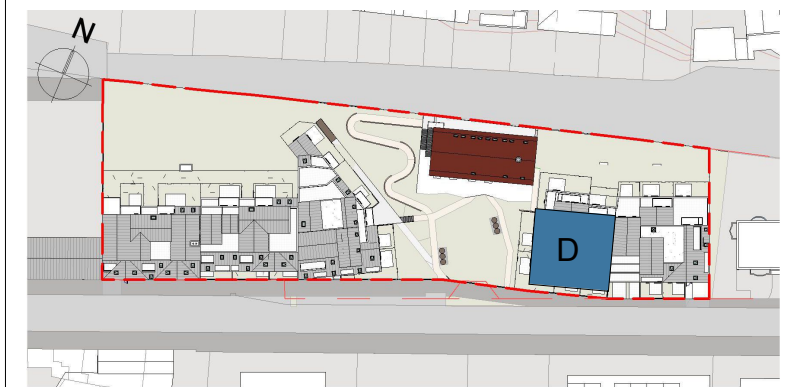

Surfaces intérieures et Surfaces extérieures du logement

Entrée	6.31 m²
Sej Cui	31.82 m²
Ch 1	11.52 m²
Ch 2	10.33 m²
SdB	5.35 m²
Rgt Buand	1.98 m²
	67.31 m²
Loggia sur pôts	6.05 m²
	6.05 m²



Indice I 20/03/2026

Maître d'Ouvrage:
SCCV PIXELS
Chez Palauma Global Group
Les Docks – Atrium 10.6
13002 Marseille

