


Nord :

Echelle :

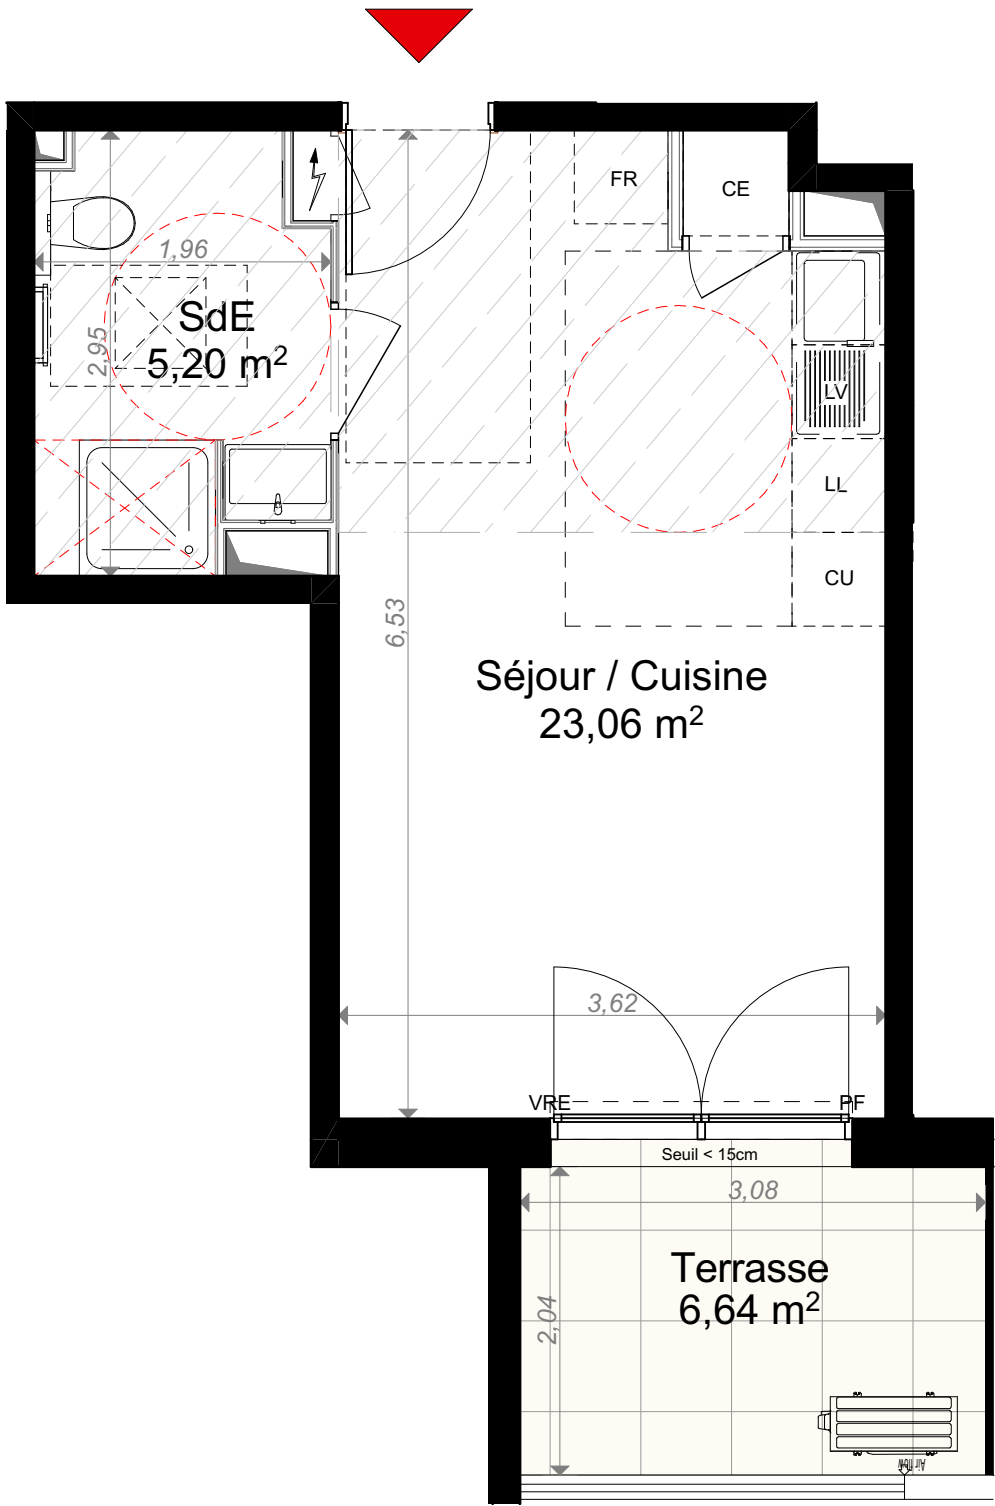

Légende :

UNITE EXTERIEURE CLIMATISATION

GAINE TECHNIQUE

GAINE ELECTRIQUE

SECHE SERVIETTE

EMPLACEMENT DOUCHE PMR 90 X 120

TRAPPE D'ACCES

UNITE INTERIEURE CLIM

SOFFITE OU FAUX PLAFOND

ESPACE DE MANOEUVRE PMR

CE

PL

CU

F

FR

LV

LL

PF

VRE

RP

CHAUFFE-EAU

PLACARD

CUISON

FENETRE - allège vitrée

REFRIGERATEUR

LAVE VAISSELLE

LAVE-LINGE

PORTE - FENETRE

VOLET ROULANT - électrique

ROBINET DE PUISAGE

Notas : Le présent document exprime la configuration générale de l'appartement. Des modifications peuvent intervenir en fonction des nécessités techniques, des contraintes de la réalisation et/ou des impératifs réglementaires, tant en ce qui concerne les dimensions que les éléments d'équipement. Les retombées, les soffites, et les faux-plafonds ainsi que l'emplacement de équipement sont figurés à titre indicatif. Leur taille et emplacement peuvent varier en fonction du projet.

REALISATION

Résidence Louise

Impasse du Muguet - 13012 - Marseille

Logement n° : A14

Type : T1 Etage : R+1

SURFACES HABITABLES (m²)	
Séjour / Cuisine	23,06
SdE	5,20

SURFACE HABITABLE TOTALE	28,26 m²
--------------------------	----------

SURFACES ANNEXES (m²)	
Terrasse	6,64

	Acquéreur	Commercialisateur
VISA :		
DATE :	26/05/2026	INDICE G

PLANS DE VENTE