




VISUEL NON CONTRACTUEL

Logement n° : B20

Type : T5 Etage : R+2 / R+3

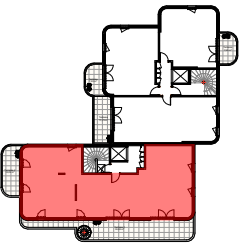


SURFACES HABITABLES (m²)	
Séjour / Cuisine	75,53
Chambre 1	14,70
Chambre 2	12,33
Chambre 3	12,24
Chambre 4	10,00
Dgt	7,58
SdE1	5,73
SdE2	3,25
WC	1,23


SURFACE HABITABLE TOTALE **142,59 m²**

SURFACES ANNEXES (m²)	
Terrasse 1	38,82
Terrasse 2	12,25
Toit-terrasse	74,59

	Acquéreur	Commercialisateur
VISA :		
DATE :	31/08/2026	INDICE I

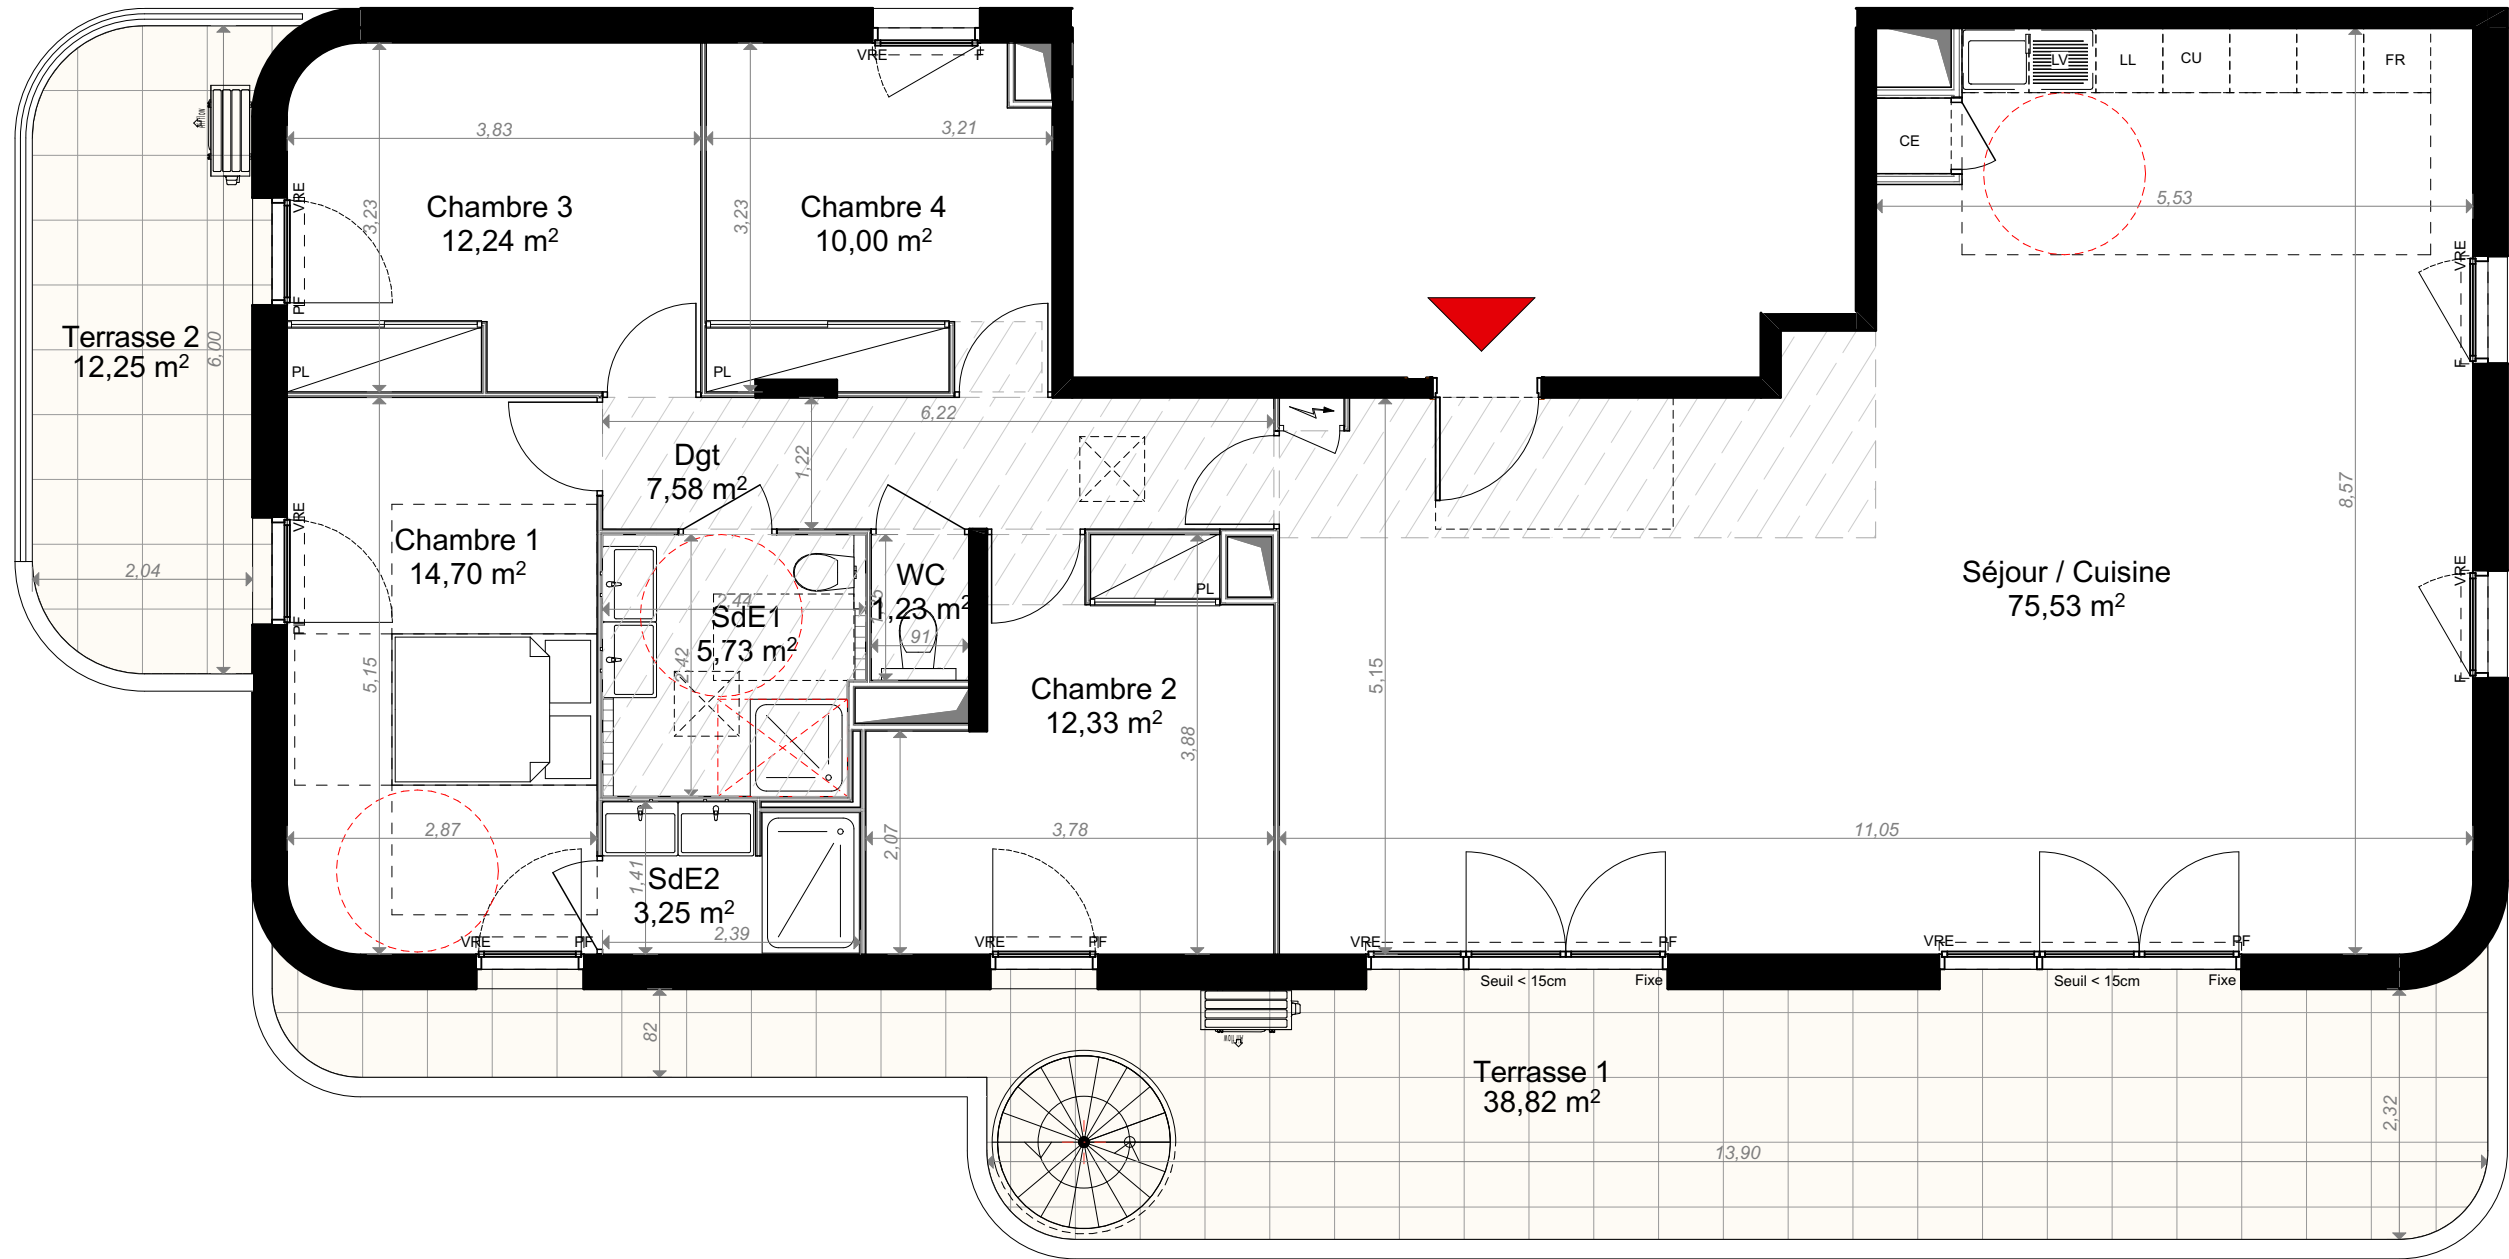

Nord :

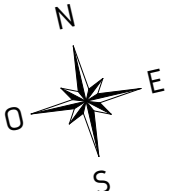

Echelle :



Légende :

 UNITE EXTERIEURE CLIMATISATION

 GAINTE TECHNIQUE

 GAINTE ELECTRIQUE

 SECHE SERVIETTE

 EMPLACEMENT DOUCHE PMR 90 X 120

 TRAPPE D'ACCES

 UNITE INTERIEURE CLIM

 SOFFITE OU FAUX PLAFOND

 ESPACE DE MANOEUVRE PMR

CE

PL

CU

F

FR

LV

LL

PF

VRE

RP

CHAUFFE-EAU

PLACARD

CUISON

FENETRE - allège vitrée

REFRIGIRATEUR

LAVE VAISSELLE

LAVE-LINGE


PORTE - FENETRE

VOLET ROULANT - électrique

ROBINET DE PUISAGE

Notas :

Le présent document exprime la configuration générale de l'appartement. Des modifications peuvent intervenir en fonction des nécessités techniques, des contraintes de la réalisation et/ou des impératifs réglementaires, tant en ce qui concerne les dimensions que les éléments d'équipement. Les retombées, les soffites, et les faux-plafonds ainsi que l'emplacement de équipement sont figurés à titre indicatif. Leur taille et emplacement peuvent varier en fonction du projet.

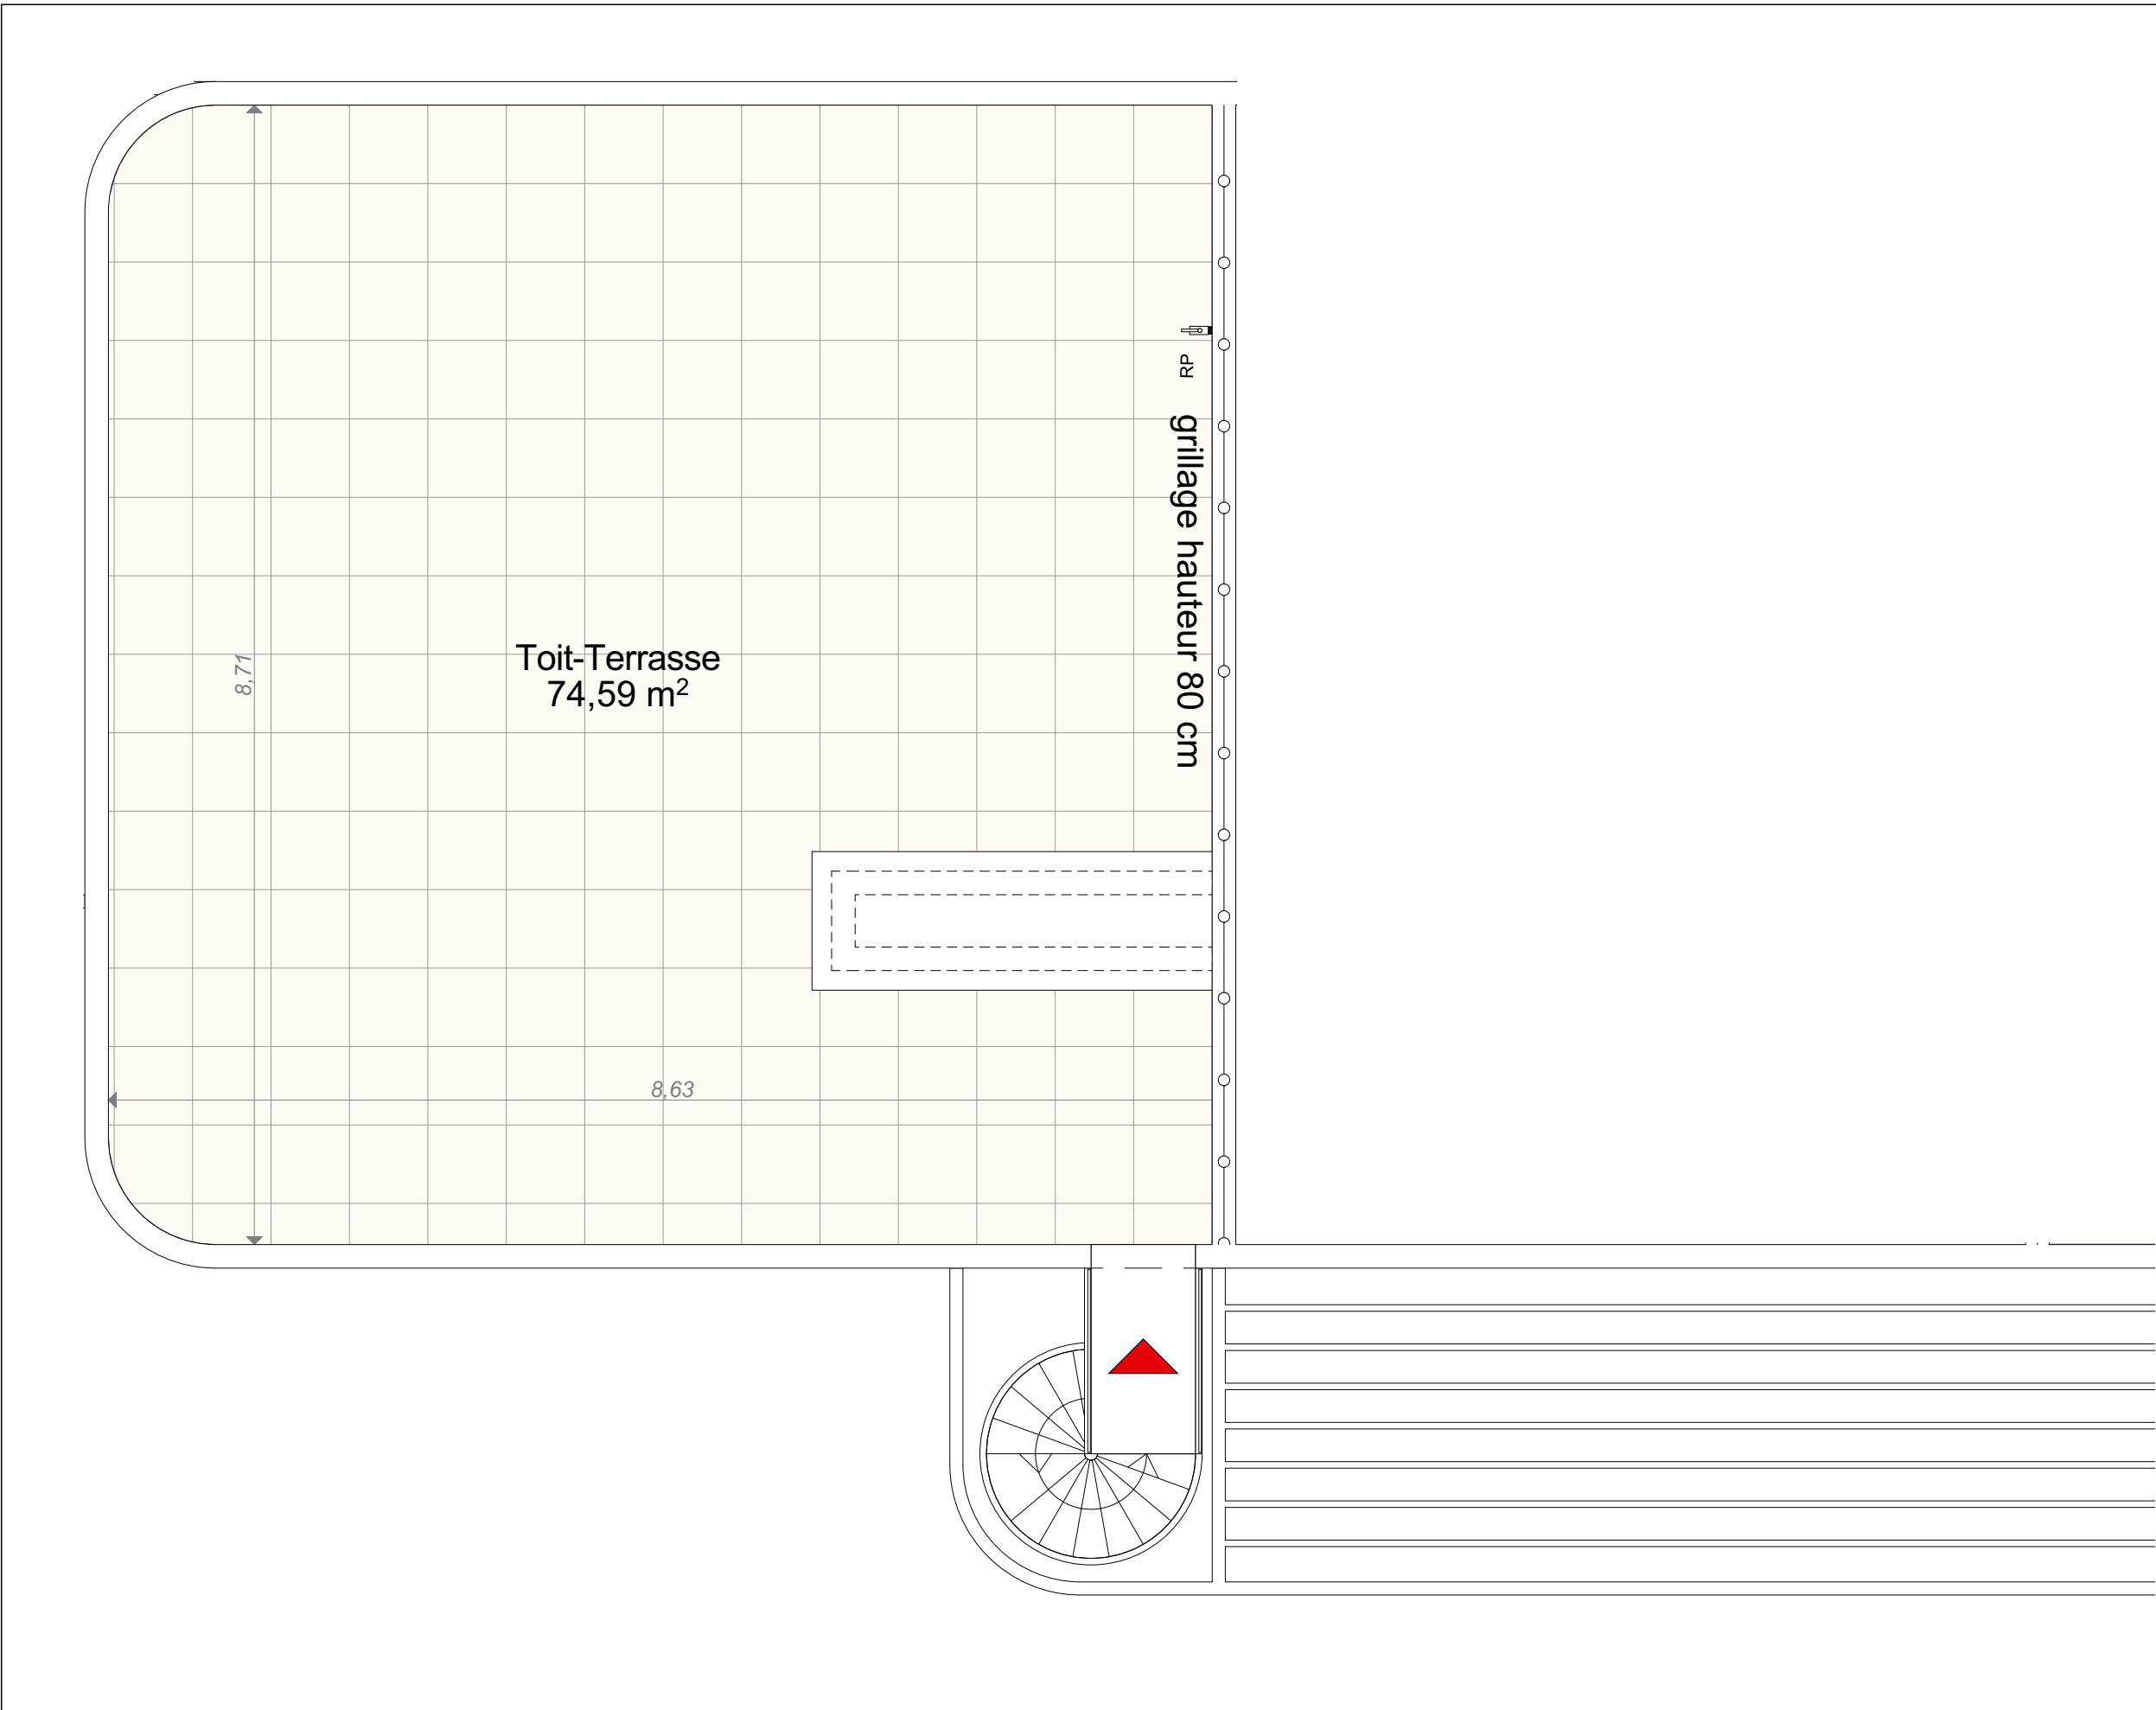

Nord :

Echelle :

Légende :

	UNITE EXTERIEURE CLIMATISATION	CE	CHAUFFE-EAU
	GAINE TECHNIQUE	PL	PLACARD
	GAINE ELECTRIQUE	CU	CUISON
	SECHE SERVIETTE	F	FENETRE - allège vitrée
	EMPLACEMENT DOUCHE PMR 90 X 120	FR	REFRIGERATEUR
	TRAPPE D'ACCES	LV	LAVE VAISSELLE
	UNITE INTERIEURE CLIM	LL	LAVE-LINGE
		PF	PORTE - FENETRE
		VRE	VOLET ROULANT - électrique
		RP	ROBINET DE PUISAGE
	SOFFITE OU FAUX PLAFOND		
	ESPACE DE MANOEUVRE PMR		

Notas :

Le présent document exprime la configuration générale de l'appartement. Des modifications peuvent intervenir en fonction des nécessités techniques, des contraintes de la réalisation et/ou des impératifs réglementaires, tant en ce qui concerne les dimensions que les éléments d'équipement. Les retombées, les soffites, et les faux-plafonds ainsi que l'emplacement de équipement sont figurés à titre indicatif. Leur taille et emplacement peuvent varier en fonction du projet.

REALISATION

Résidence Louise
Impasse du Muguet - 13012 - Marseille

Logement n° : B20 Terrasse
Type : T5 Etage : R+2 / R+3

SURFACES HABITABLES (m²)	
Séjour / Cuisine	75,53
Chambre 1	14,70
Chambre 2	12,33
Chambre 3	12,24
Chambre 4	10,08
Dgt	7,58
SdE1	5,67
SdE2	3,25
WC	1,23
SURFACE HABITABLE TOTALE 142,61 m²	
SURFACES ANNEXES (m²)	
Terrasse 1	38,82
Terrasse 2	12,25
Toit-terrasse	74,59

	Acquéreur	Commercialisateur
VISA :		
DATE :	28/05/2026	INDICE G

PLANS DE VENTE