


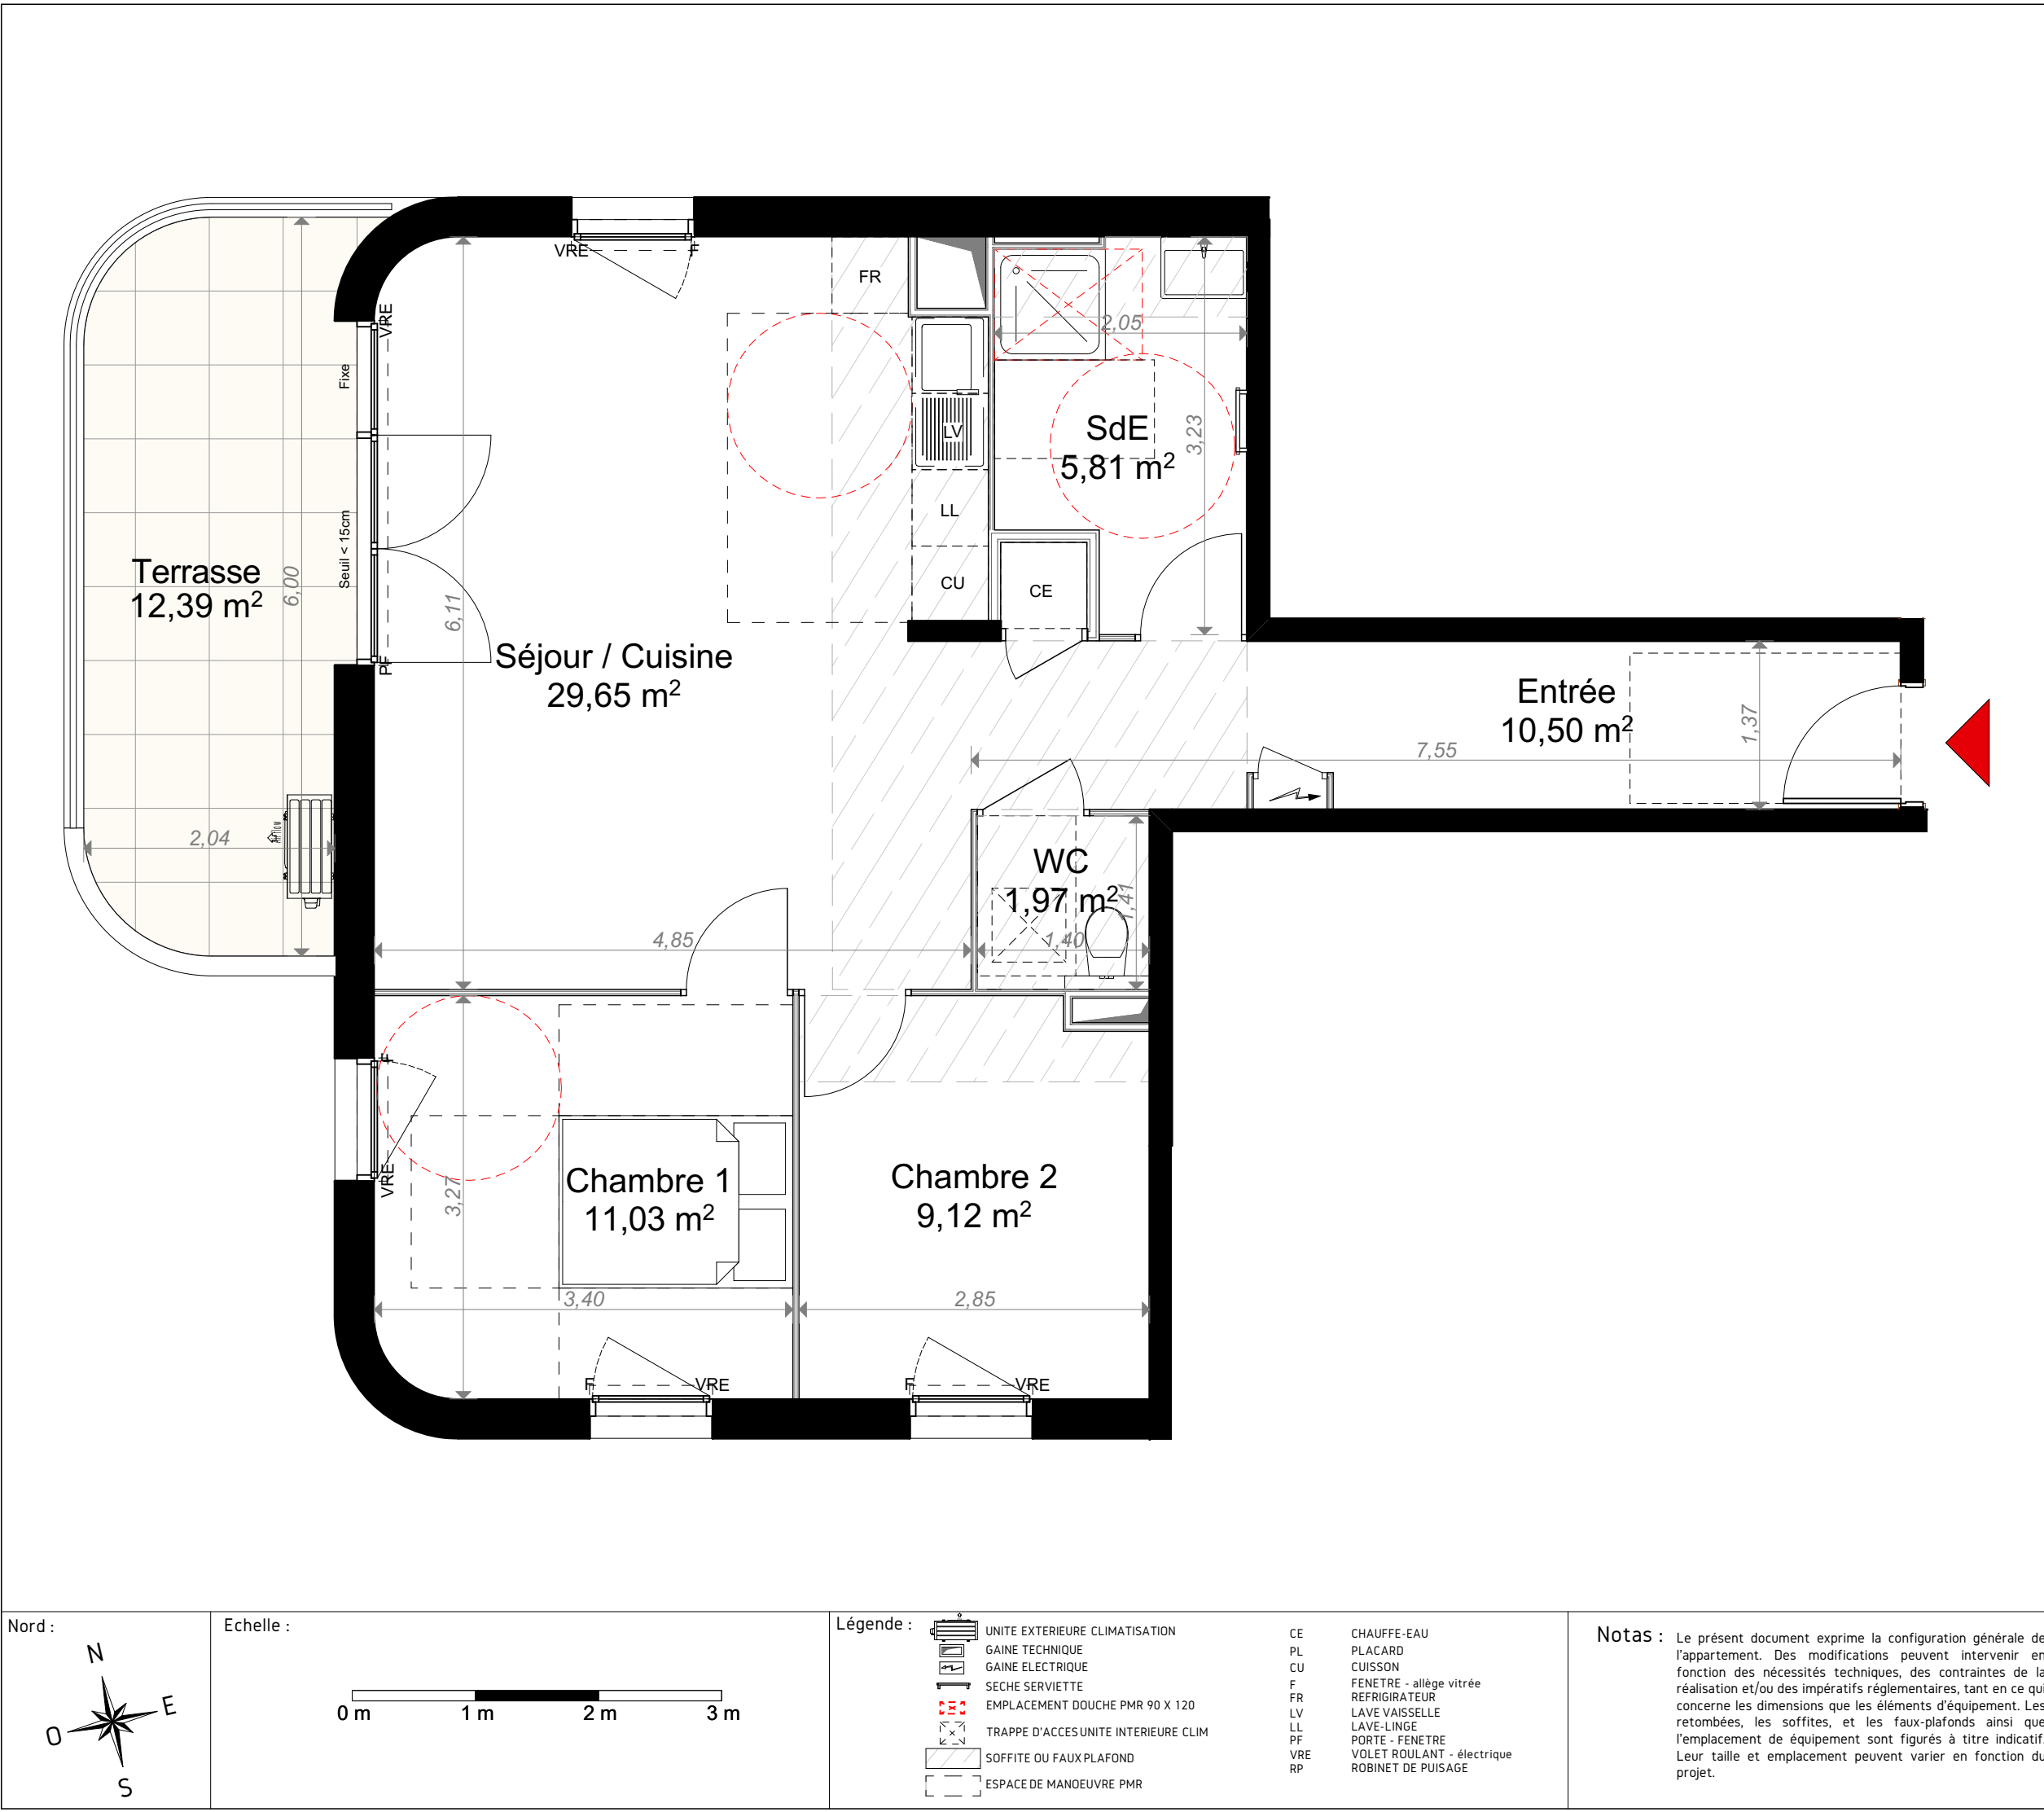

REALISATION

Résidence Louise

Impasse du Muguet - 13012 - Marseille

Logement n° : B12

Type : T3 Etage : R+1

SURFACES HABITABLES (m²)	
Séjour / Cuisine	29,65
Chambre 1	11,03
Entrée	10,50
Chambre 2	9,12
SdE	5,81
WC	1,97

SURFACE HABITABLE TOTALE	68,08 m²
--------------------------	----------

SURFACES ANNEXES (m²)	
Terrasse	12,39

	Acquéreur	Commercialisateur
VISA :		
DATE :	31/08/2026	INDICE I

MCA

PLANS DE VENTE