


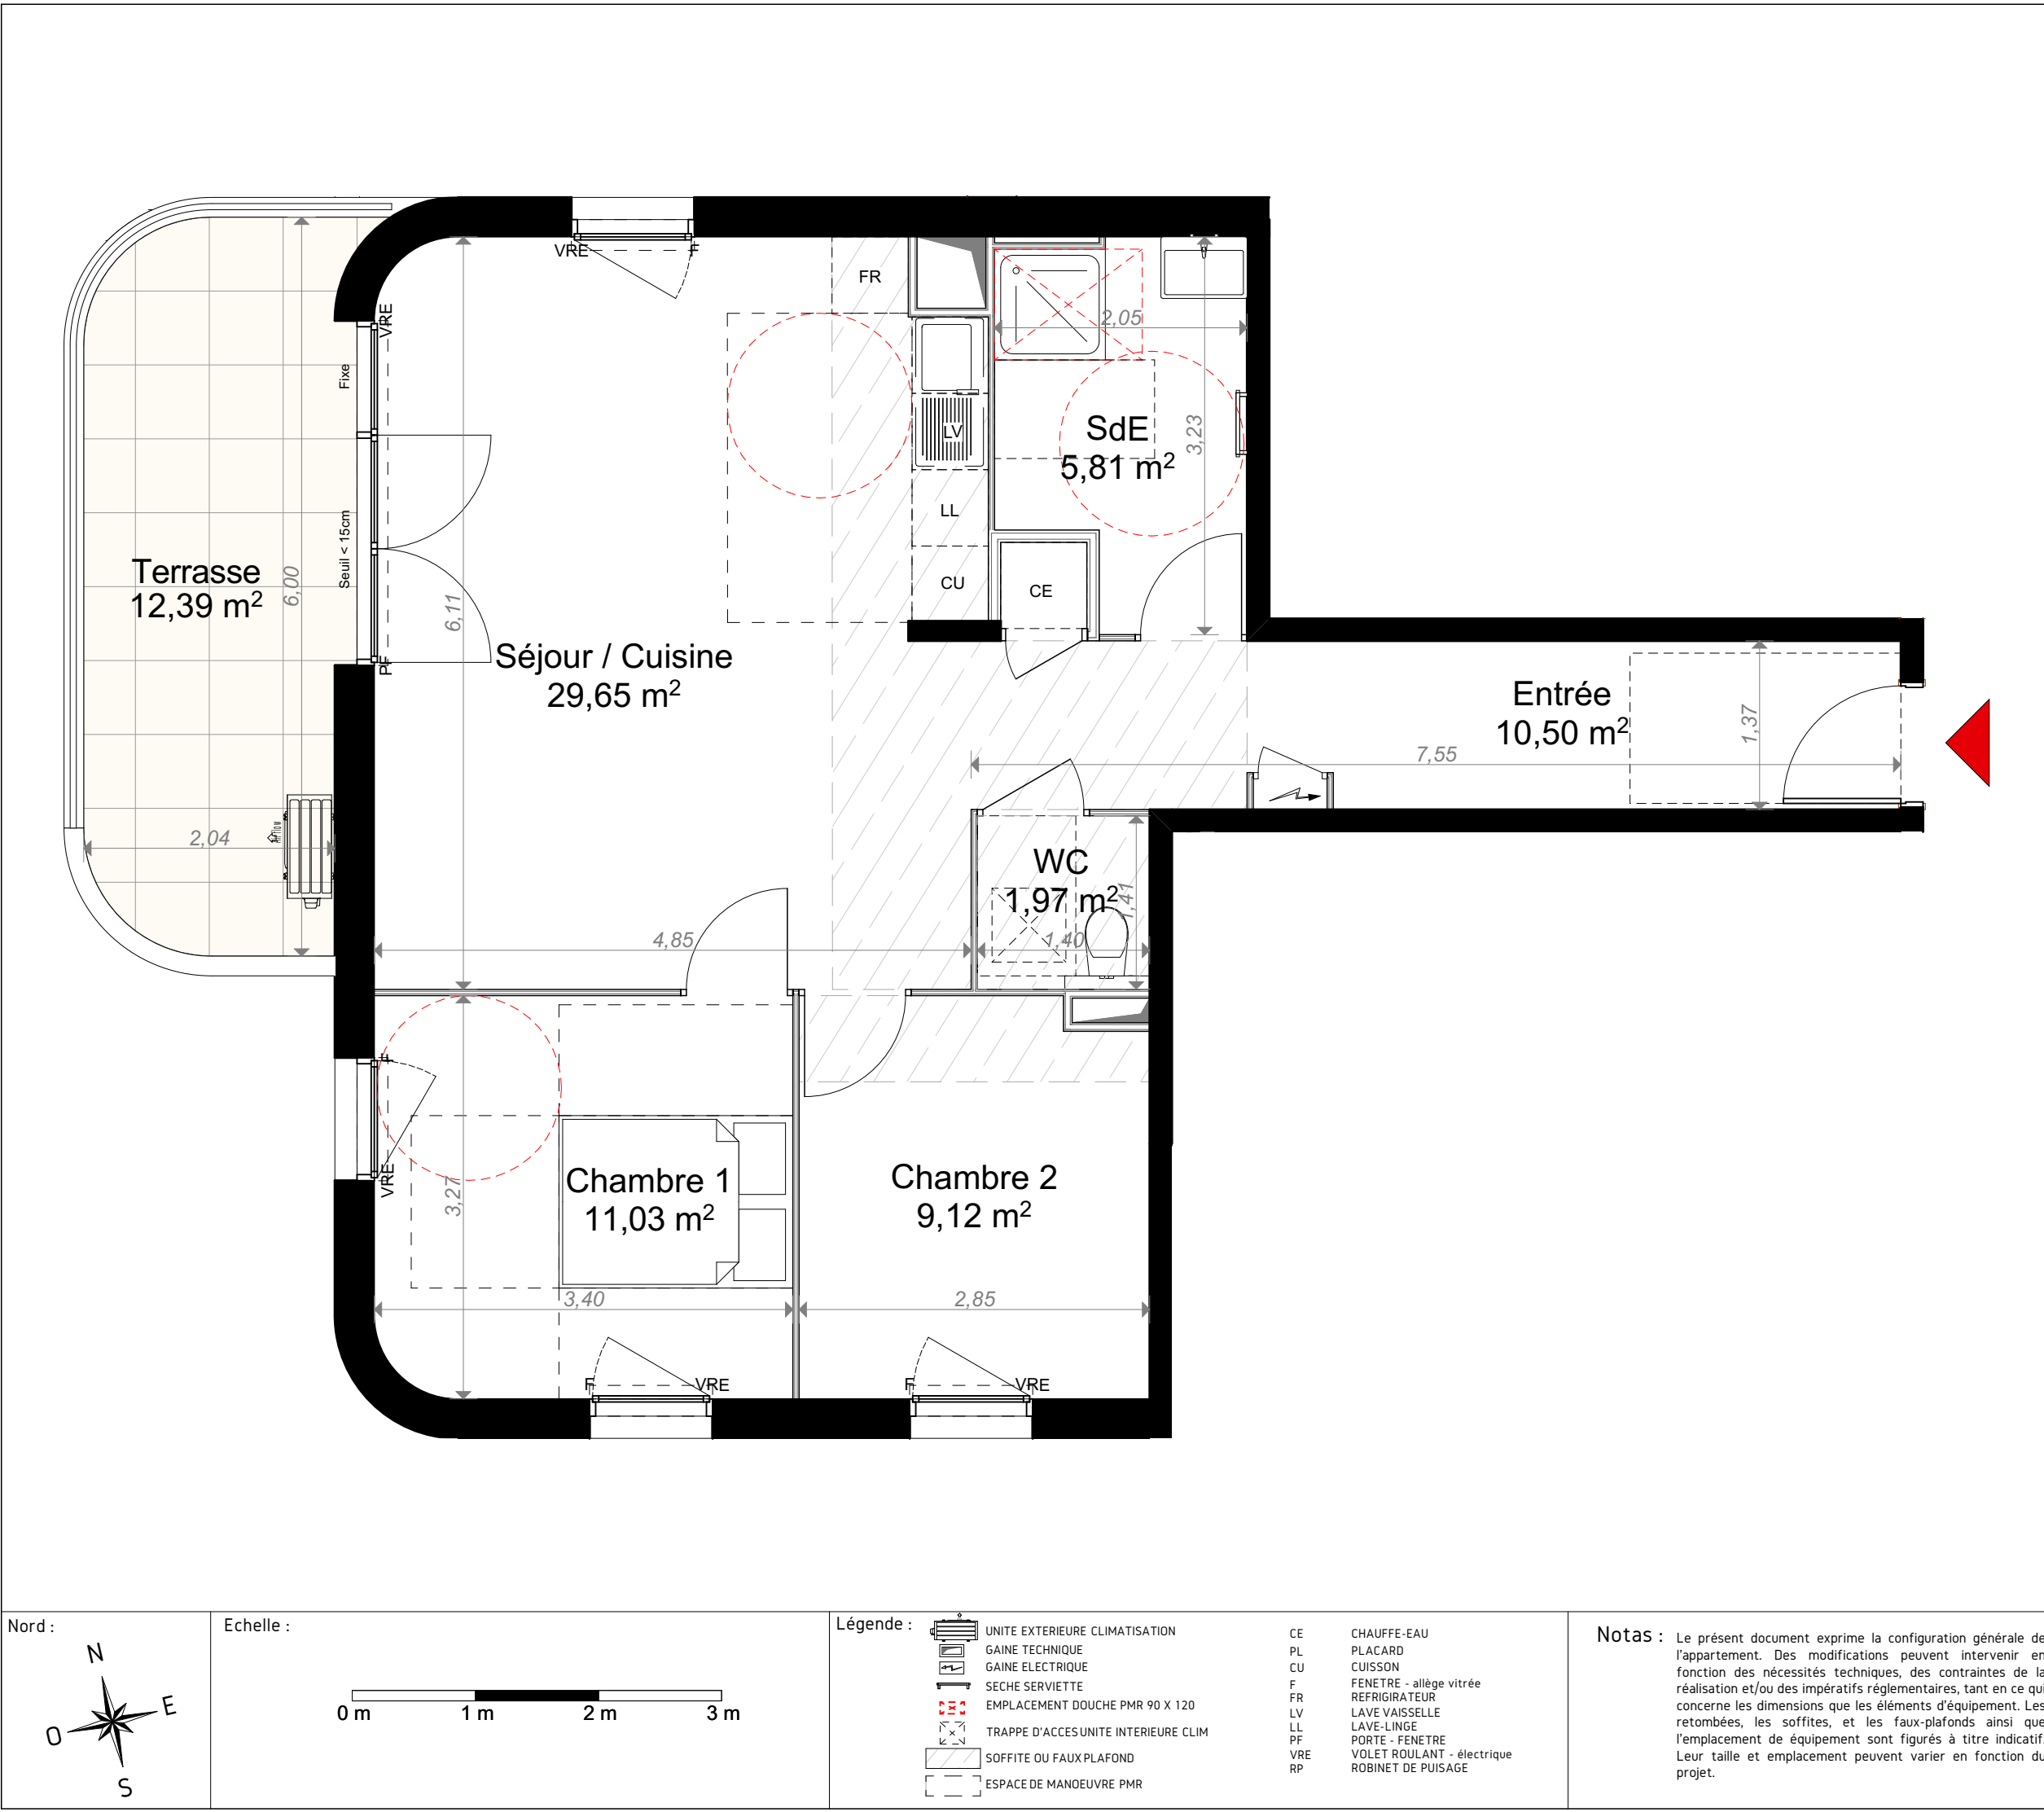

REALISATION

Résidence Louise

Impasse du Muguet - 13012 - Marseille

Logement n° : B06

Type : T3 Etage : RDC

SURFACES HABITABLES (m²)	
Séjour / Cuisine	29,65
Chambre 1	11,03
Entrée	10,50
Chambre 2	9,12
SdE	5,81
WC	1,97

SURFACE HABITABLE TOTALE	68,08 m²
--------------------------	----------

SURFACES ANNEXES (m²)	
Terrasse	12,39

	Acquéreur	Commercialisateur
VISA :		
DATE :	31/08/2026	INDICE I

PLANS DE VENTE

Nord :

Echelle :

Légende :

CE

PL

CU

F

FR

LV

LL

PF

VRE

RP

CHAUFFE-EAU

PLACARD

CUISON

FENETRE - allège vitrée

REFRIGERATEUR

LAVE VAISSELLE

LAVE-LINGE

PORTE - FENETRE

VOLET ROULANT - électrique

ROBINET DE PUISAGE

Notas : Le présent document exprime la configuration générale de l'appartement. Des modifications peuvent intervenir en fonction des nécessités techniques, des contraintes de la réalisation et/ou des impératifs réglementaires, tant en ce qui concerne les dimensions que les éléments d'équipement. Les retombées, les soffites, et les faux-plafonds ainsi que l'emplacement de équipement sont figurés à titre indicatif. Leur taille et emplacement peuvent varier en fonction du projet.