


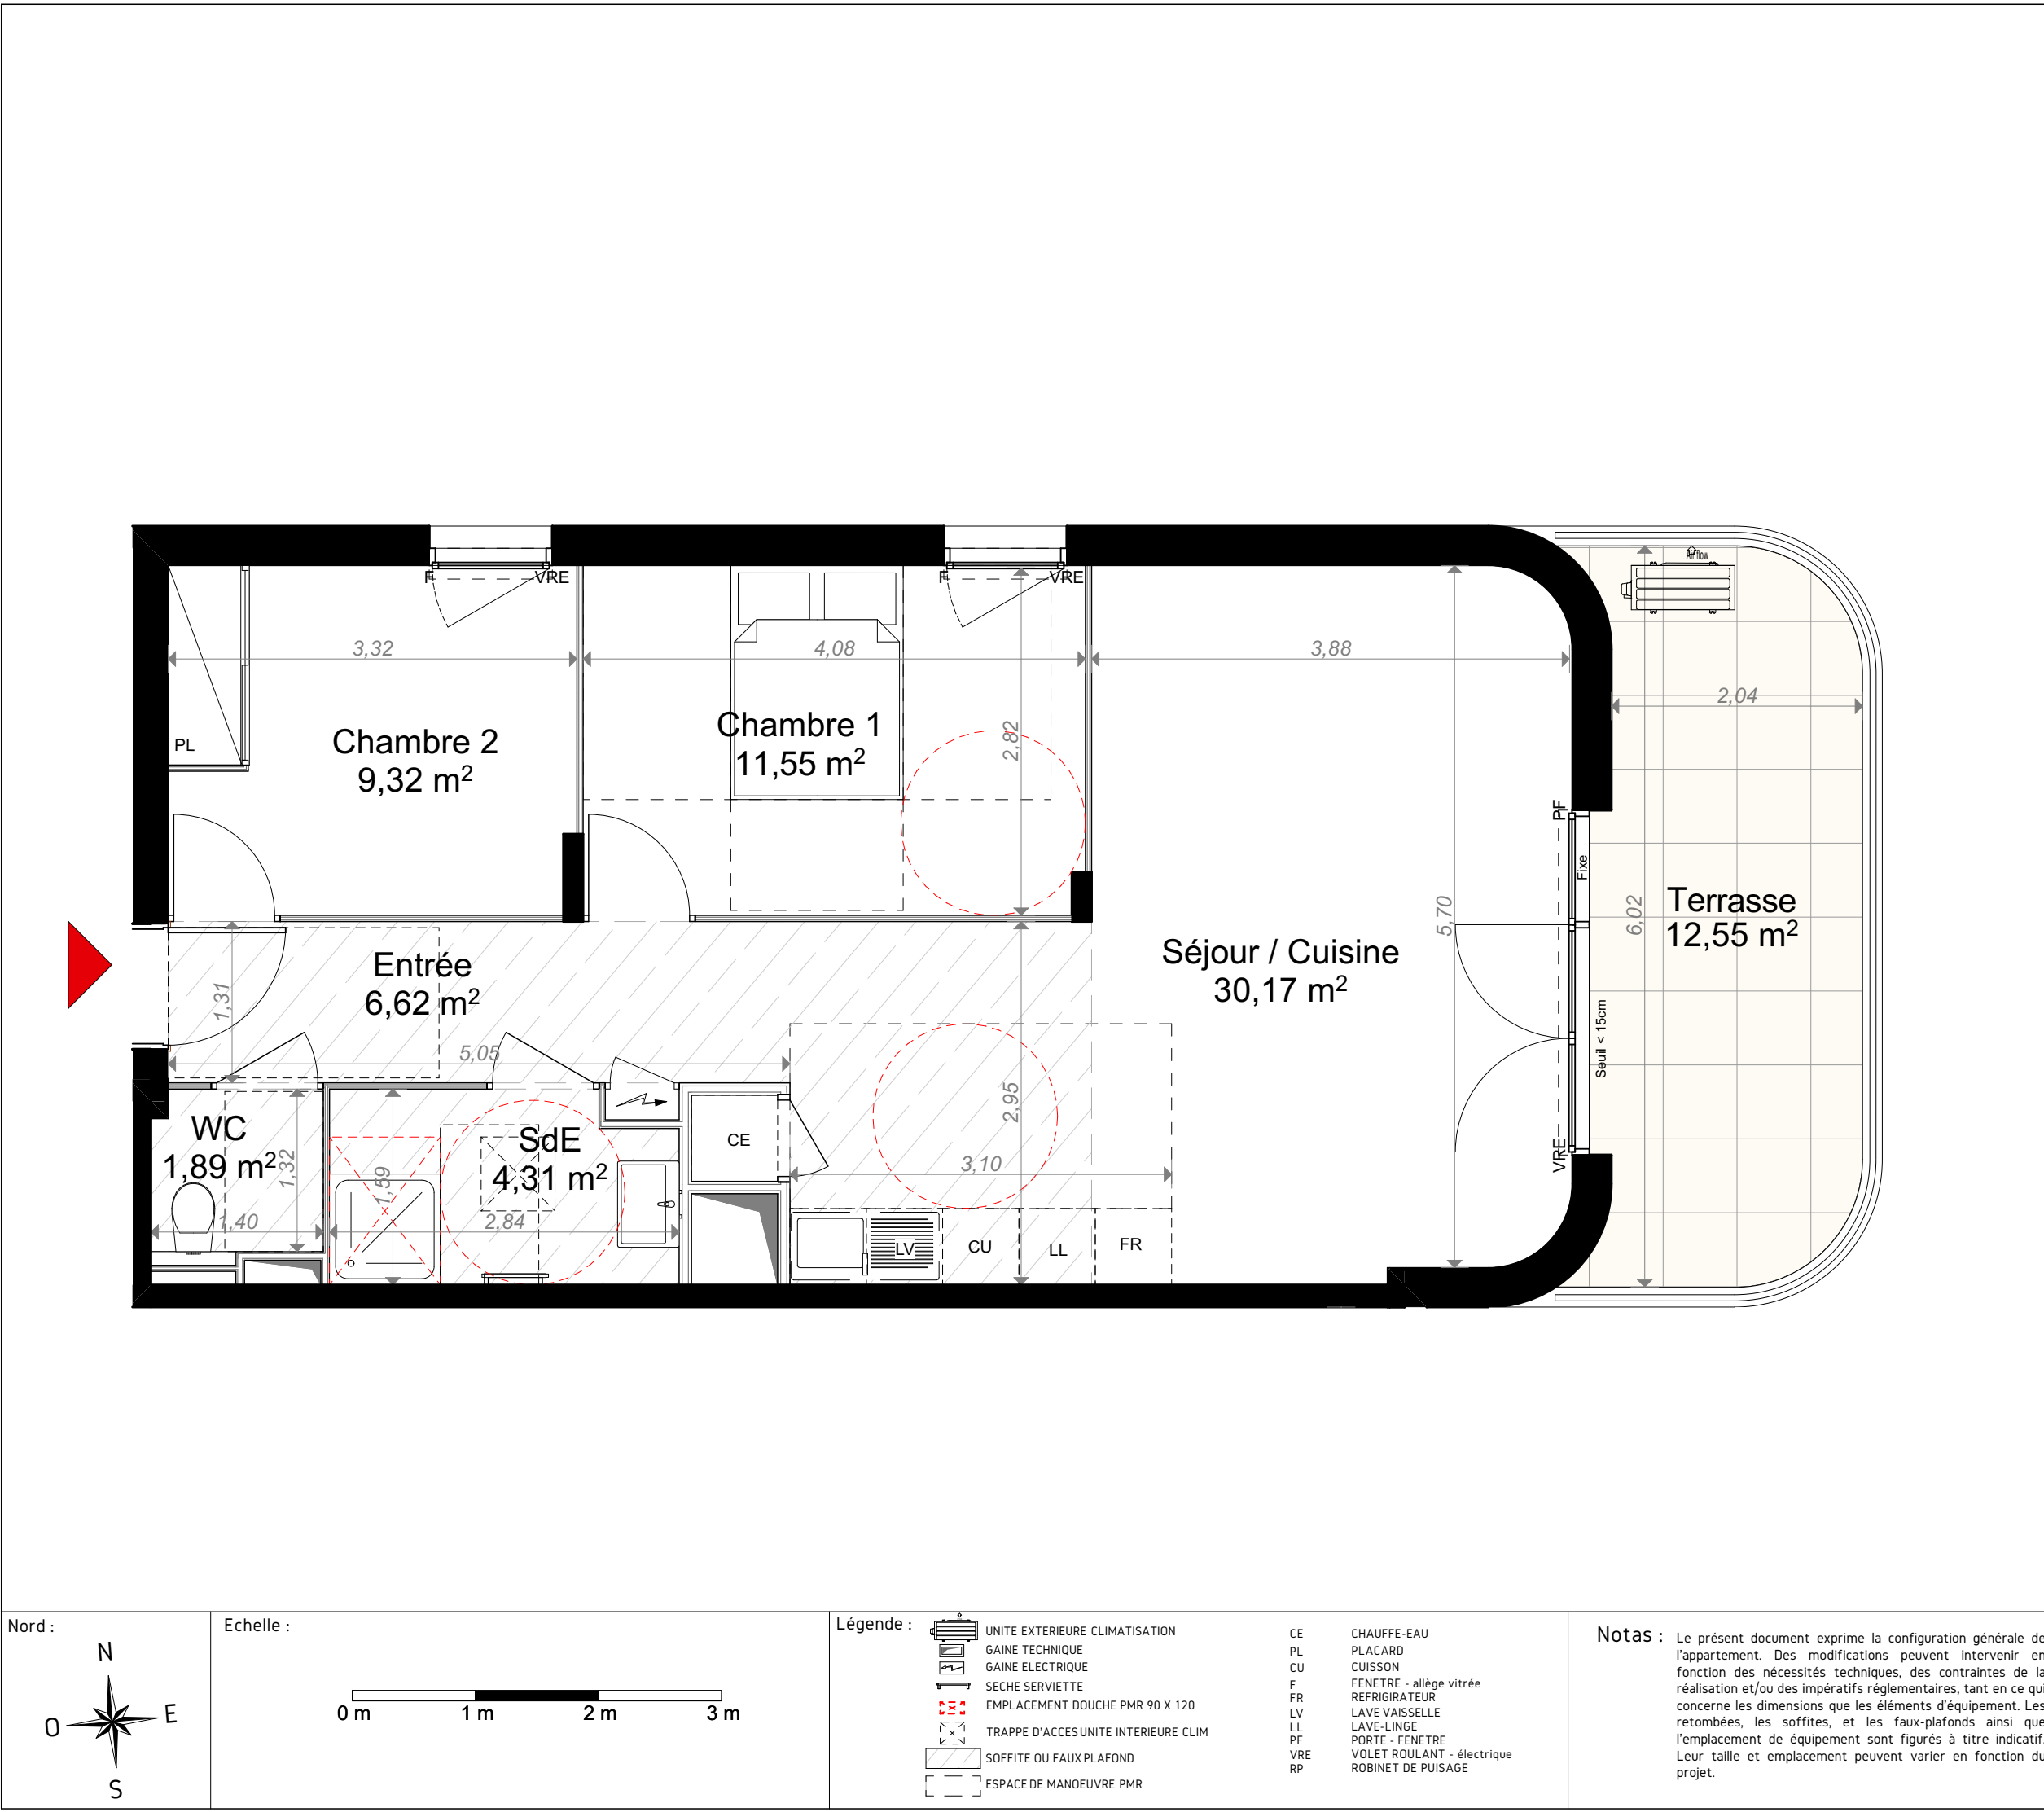

REALISATION

Résidence Louise

Impasse du Muguet - 13012 - Marseille

Logement n° : A20

Type : T3 Etage : R+2

SURFACES HABITABLES (m²)	
Séjour / Cuisine	30,17
Chambre 1	11,55
Chambre 2	9,32
Entrée	6,62
SdE	4,31
WC	1,89

SURFACE HABITABLE TOTALE	63,86 m²
--------------------------	----------

SURFACES ANNEXES (m²)	
Terrasse	12,55

	Acquéreur	Commercialisateur
VISA :		
DATE :	31/08/2026	INDICE I

PLANS DE VENTE

Nord :

Echelle :

Légende :

CE

CHAUFFE-EAU

PL

PLACARD

CU

CUISON

F

FENETRE - allège vitrée

FR

REFRIGERATEUR

LV

LAVE VAISSELLE

LL

LAVE-LINGE

PF

PORTE - FENETRE

VRE

VOLET ROULANT - électrique

RP

ROBINET DE PUISAGE

Notas : Le présent document exprime la configuration générale de l'appartement. Des modifications peuvent intervenir en fonction des nécessités techniques, des contraintes de la réalisation et/ou des impératifs réglementaires, tant en ce qui concerne les dimensions que les éléments d'équipement. Les retombées, les soffites, et les faux-plafonds ainsi que l'emplacement de équipement sont figurés à titre indicatif. Leur taille et emplacement peuvent varier en fonction du projet.