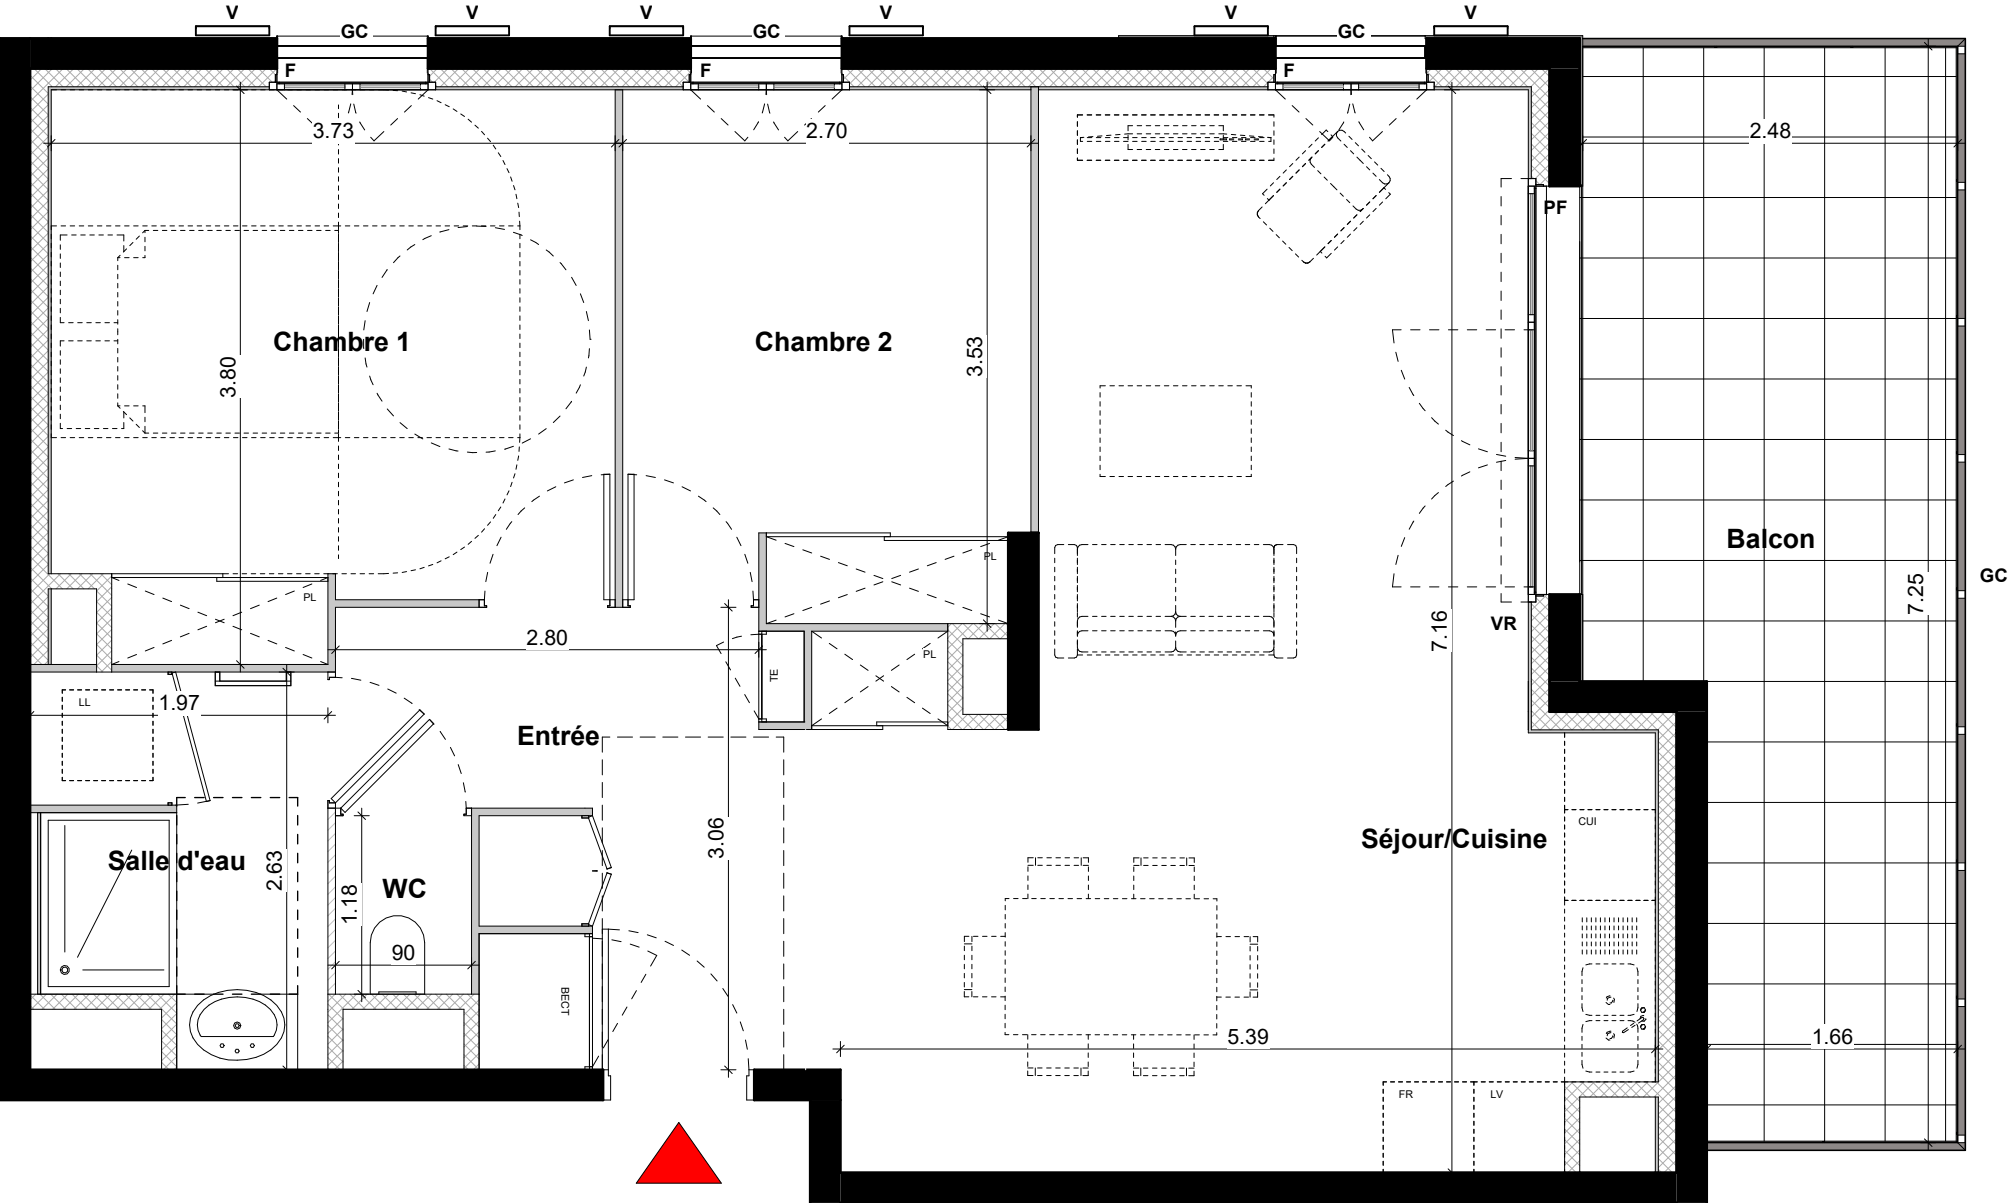


Bâtiment A

Lot : A007

Type : T3

Etage : RDC

Tableau des surfaces

Nom	Surface
Surfaces habitables	
Séjour/Cuisine	30.20 m ²
Chambre 1	13.10 m ²
Chambre 2	9.20 m ²
Entrée	7.50 m ²
Salle d'eau	4.50 m ²
WC	1.00 m ²
TOTAL SURFACES HABITABLES :	65.50 m²
Surfaces annexes	
Balcon	15.50 m ²

Légende

Nota



Faux plafond



Cloison démontable



Tableau électrique

PF Porte-fenêtre

F Fenêtre

GC Garde corps

V Volets

VR Volet roulant

BECT Balon d'eau chaude

PL Placard

LL Lave Linge

LV Lave Vaisselle

FR Réfrigérateur

CUI Cuisinière

Des modifications sont susceptibles d'être apportées à ce plan en fonction des nécessités techniques ou réglementaires de réalisation, tant en ce qui concerne les dimensions libres que l'équipement. Les indications de ce plan sont essentielles mais prévisionnelles. Les surfaces indiquées sont approximatives au sens de l'article L261-15 et R261-31 du Code de la construction et de l'habitation dans la limite d'un seuil de 5%. Les retombées, soffite, faux plafonds, canalisation, radiateurs, ainsi que l'emplacement des équipements sont figurés à titre indicatif. Les plantations éventuelles ne sont pas contractuelles. L'équipement électroménager et mobilier hors marché sont représentés en pointillés à titre indicatif. Les aménagements des terrasses, balcons et loggias sont représentés à titre indicatif, ils ne sont pas fournis avec le logement. Finitions des terrasses et loggias : se reporter aux notices descriptives. Hauteur sous plafond des pièces sans mention particulière 2.50m.



Indice : 3

Format papier : A3

26/08/2026