
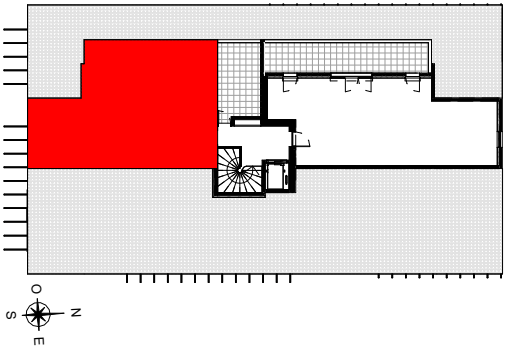
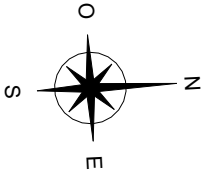


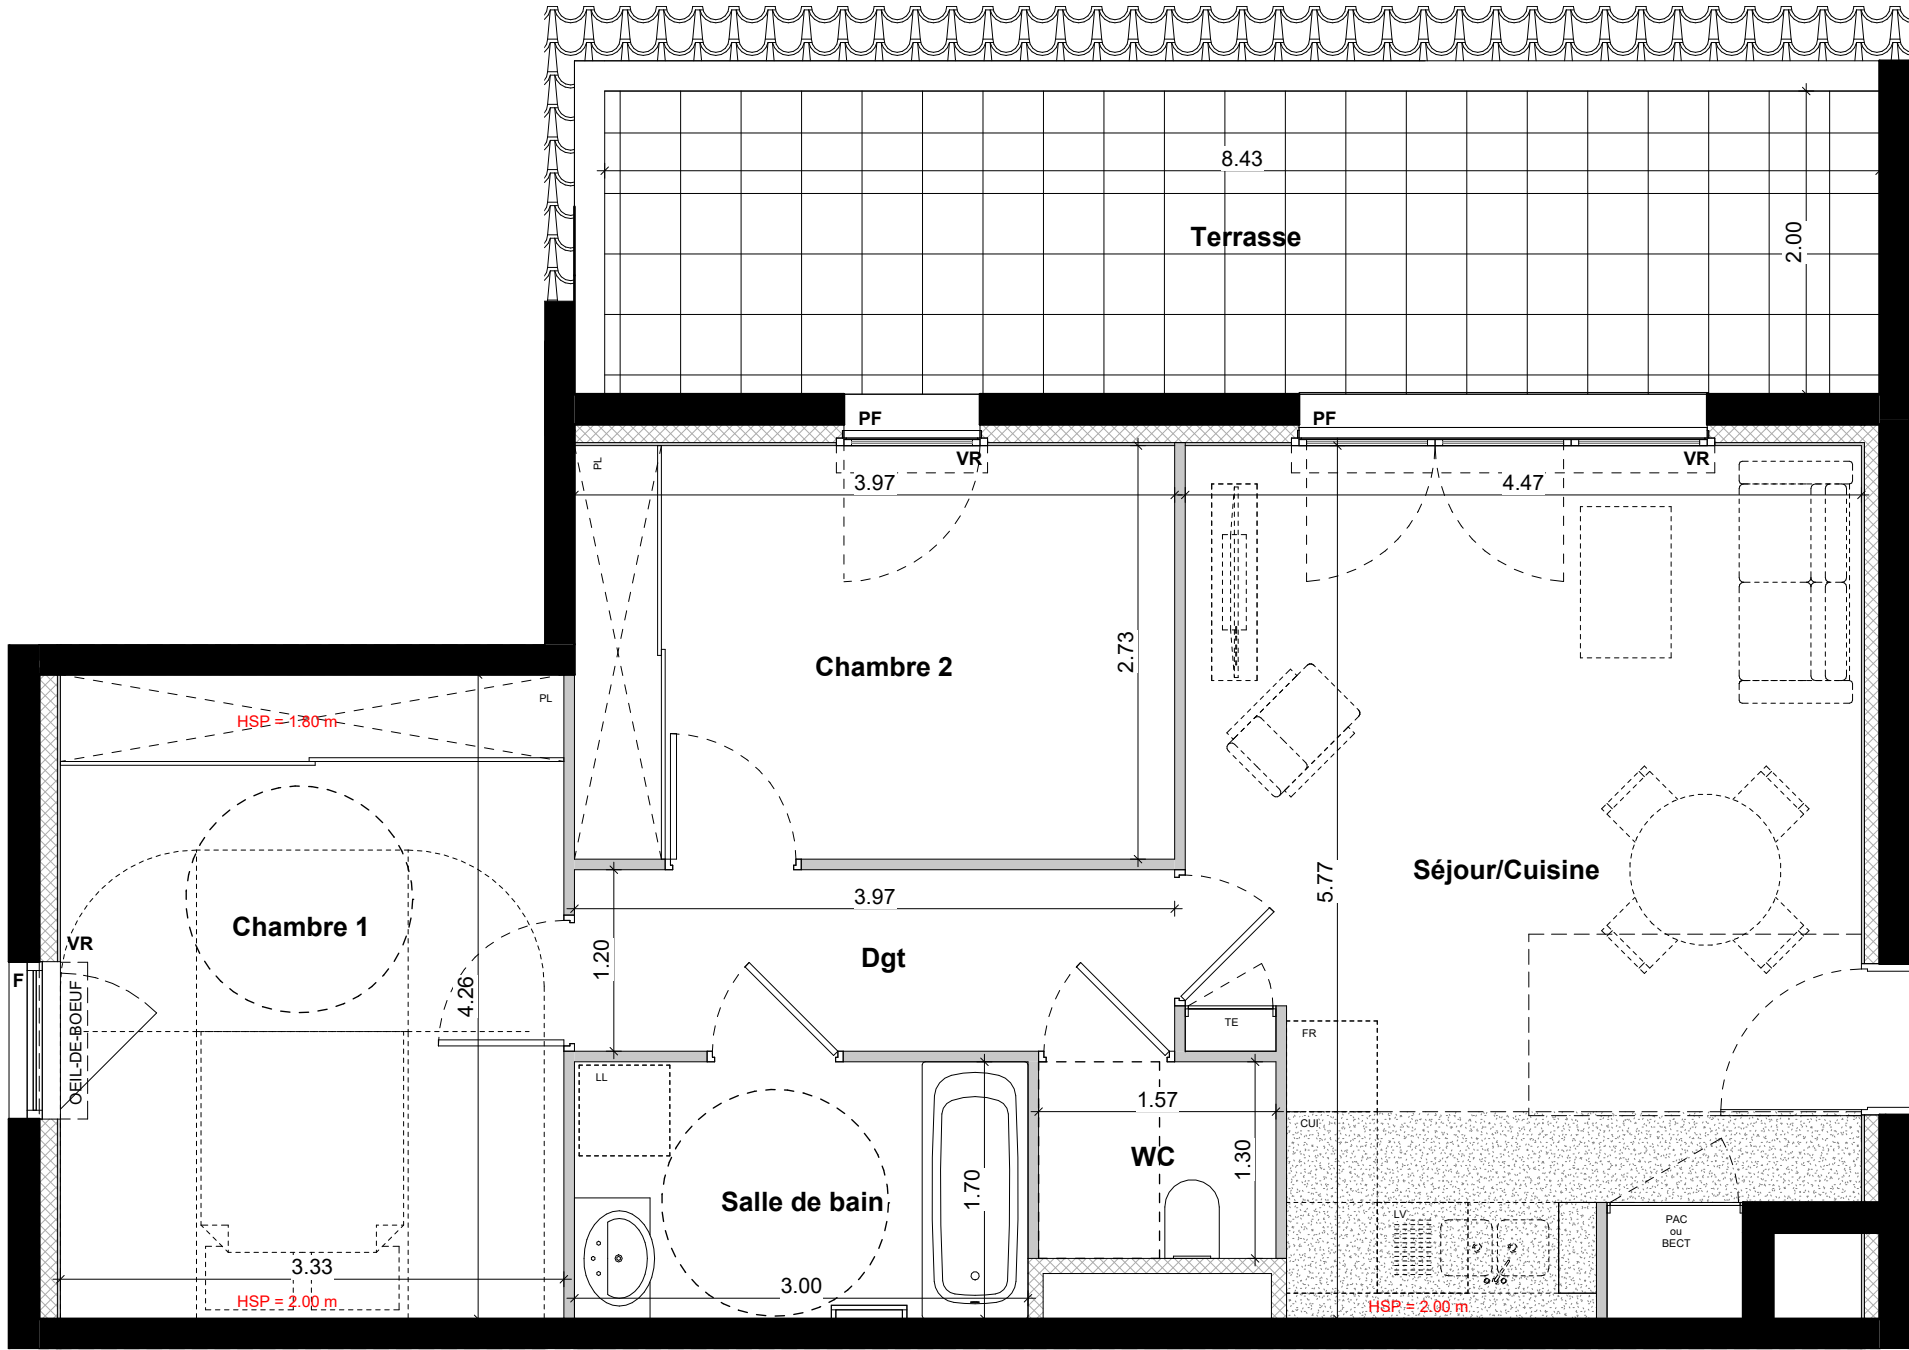

Bâtiment B

Lot : B201

Type : T3

Etage : Attique

Tableau des surfaces

Nom	Surface
Surfaces habitables	
Séjour/Cuisine	23.70 m ²
Chambre 1	14.10 m ²
Chambre 2	10.80 m ²
Salle de bain	5.10 m ²
Dgt	4.70 m ²
WC	2.00 m ²
TOTAL SURFACES HABITABLES :	60.40 m²
Surfaces annexes	
Terrasse	16.90 m ²

Légende

Nota

	Faux plafond	PF	Porte-fenêtre
	Cloison démontable	F	Fenêtre
	Tableau électrique	GC	Garde corps
		SP	Séparatif balcon
		V	Volets
		VR	Volet roulant
		BECT	Bal on d'eau chaude
		PL	Placard
		LL	Lave Linge
		LV	Lave Vaisselle
		FR	Réfrigérateur
		CUI	Cuisinière

Des modifications sont susceptibles d'être apportées à ce plan en fonction des nécessités techniques ou réglementaires de réalisation, tant en ce qui concerne les dimensions libres que l'équipement. Les indications de ce plan sont essentielles mais prévisionnelles. Les surfaces indiquées sont approximatives au sens de l'article L261-15 et R261-31 du Code de la construction et de l'habitation dans la limite d'un seuil de 5%. Les retombées, soffite, faux plafonds, canalisation, radiateurs, ainsi que l'emplacement des équipements sont figurés à titre indicatif. Les plantations éventuelles ne sont pas contractuelles. L'équipement électroménager et mobilier hors marché sont représentés en pointillés à titre indicatif. Les aménagements des terrasses, balcons et loggias sont représentés à titre indicatif, ils ne sont pas fournis avec le logement. Finitions des terrasses et loggias : se reporter aux notices descriptives. Hauteur sous plafond des pièces sans mention particulière 2.50m.



Indice : 2

Format papier : A3

26/08/2026