
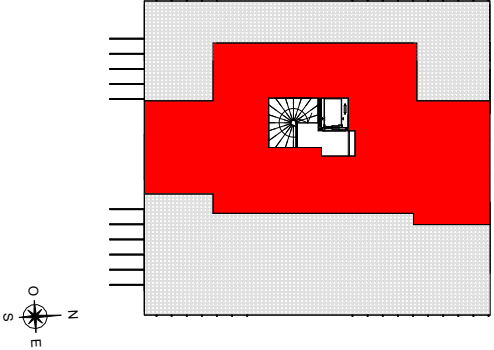


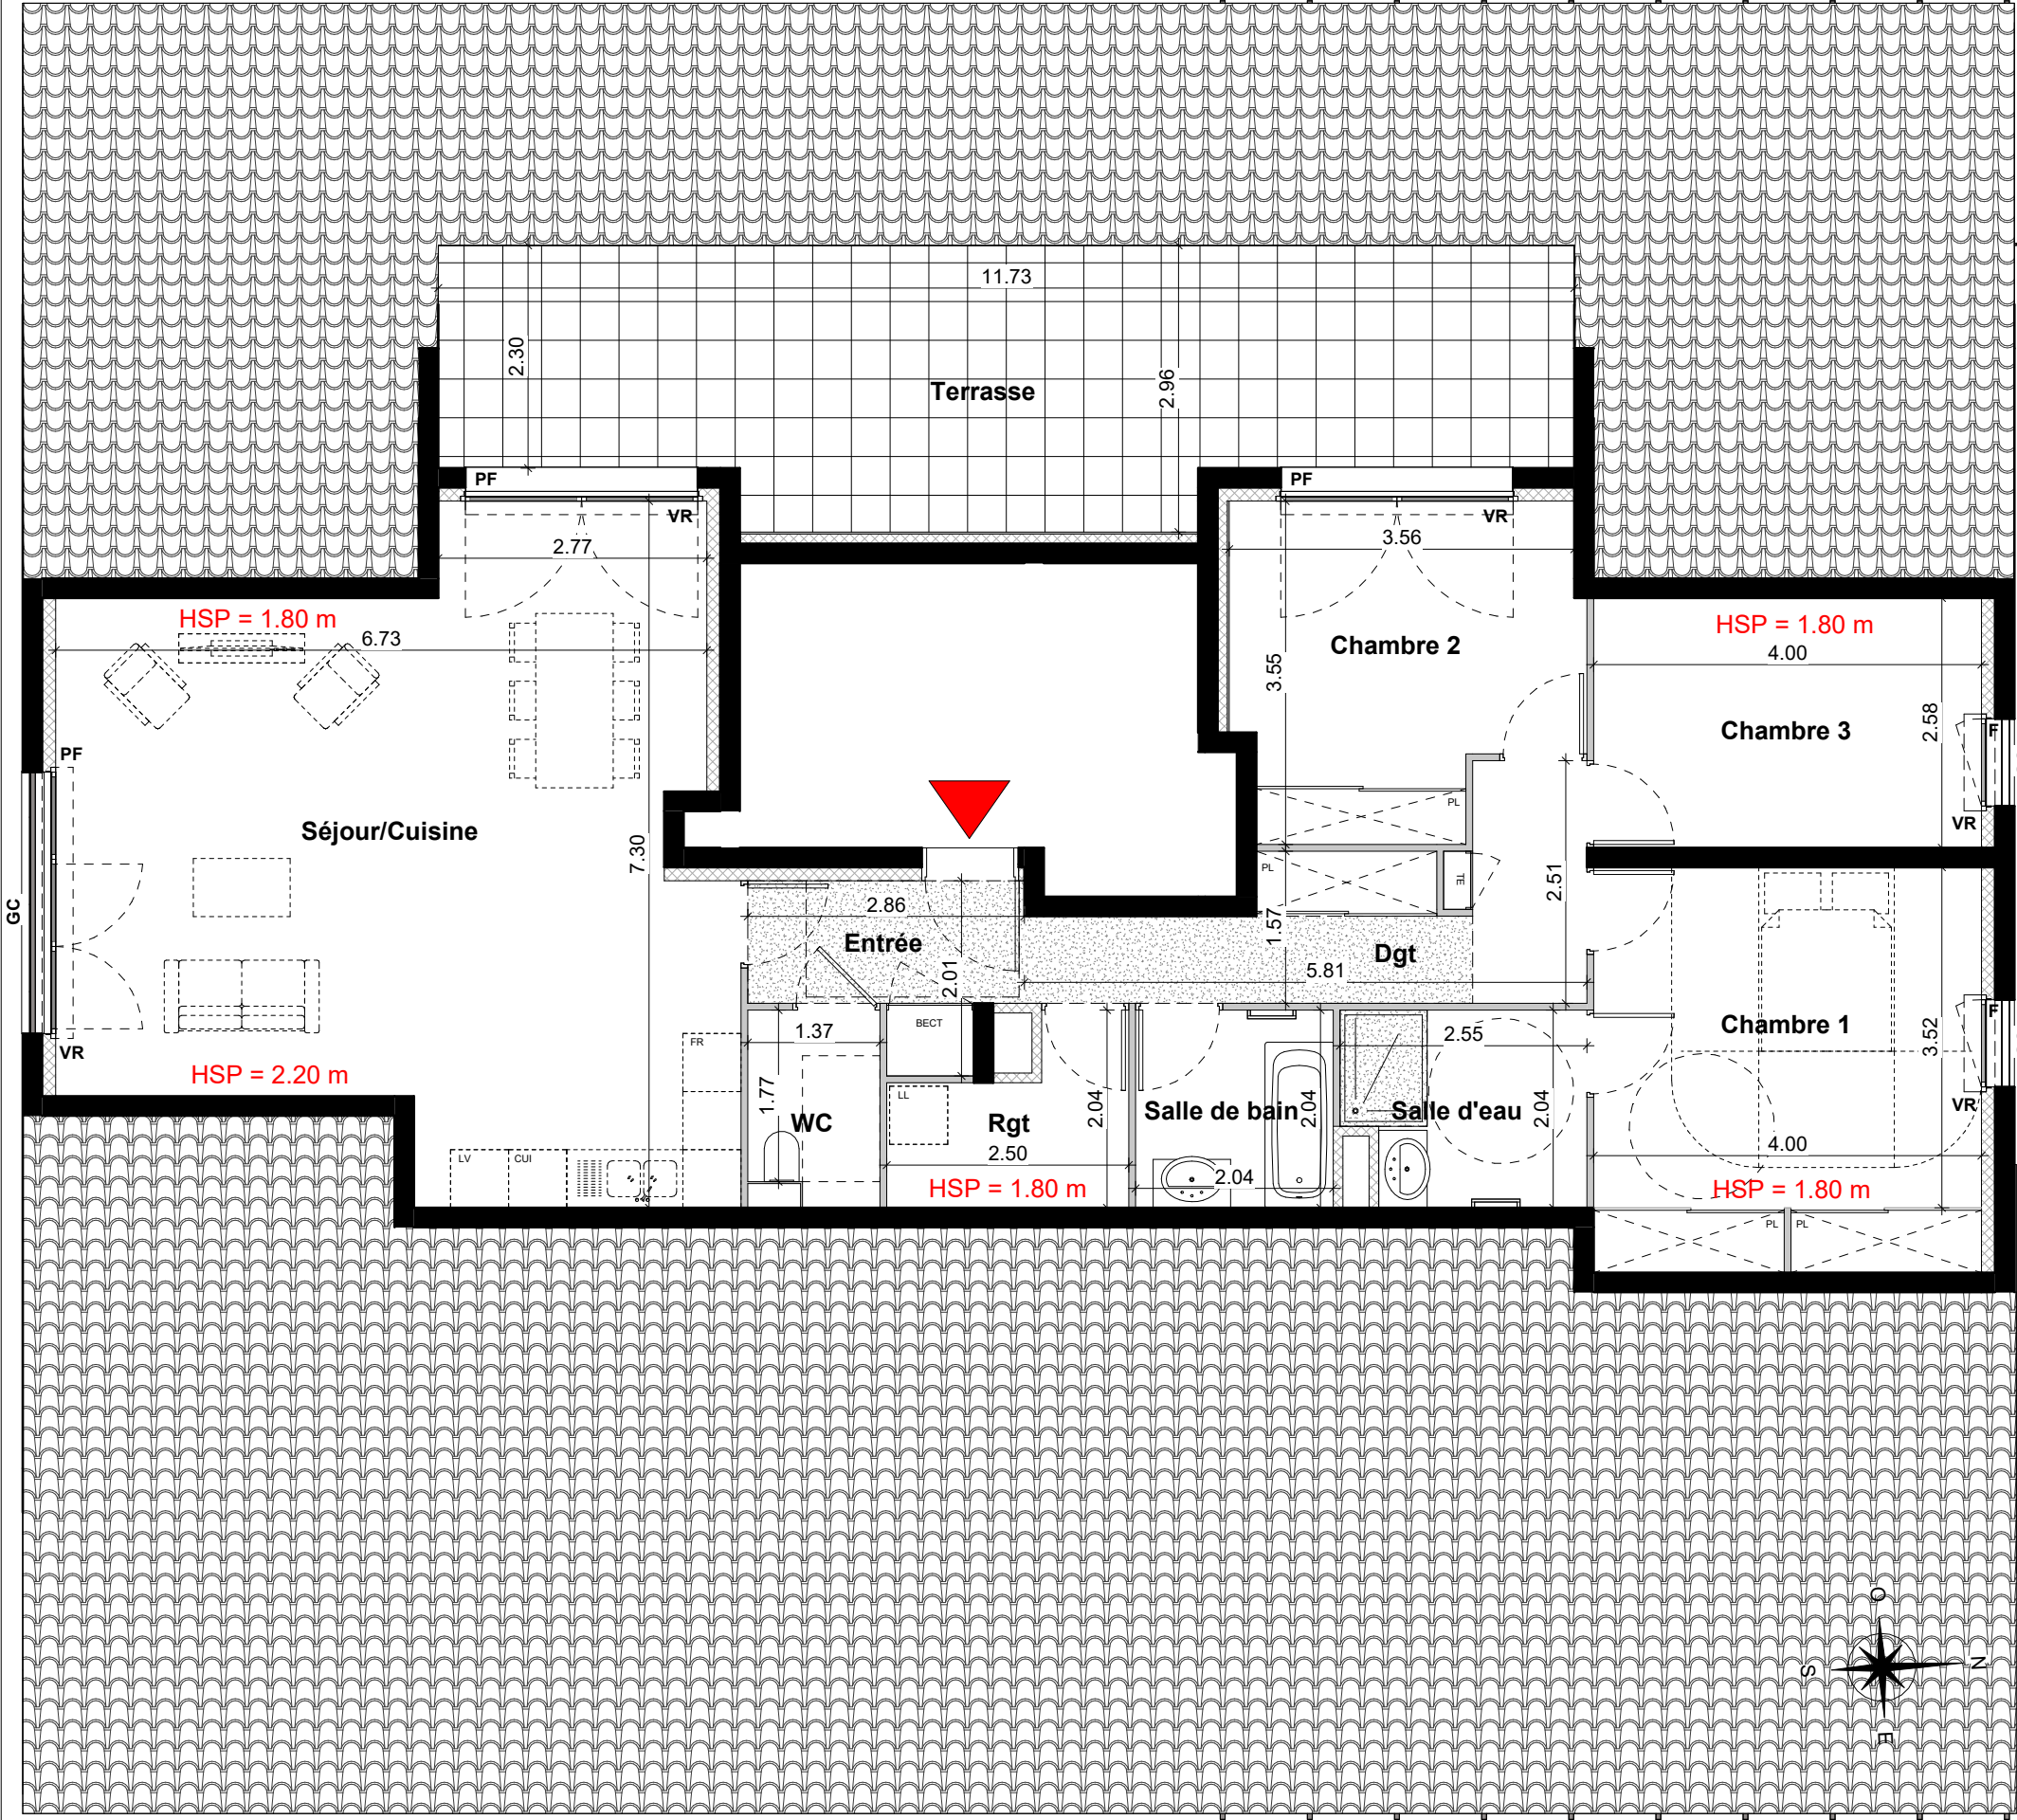

Bâtiment C

Lot : C201

Type : T4

Etage : Attique

Tableau des surfaces

Nom	Surface
Surfaces habitables	
Séjour/Cuisine	41.60 m ²
Chambre 1	14.00 m ²
Chambre 2	11.40 m ²
Chambre 3	10.30 m ²
Dgt	8.30 m ²
Salle d'eau	4.80 m ²
Entrée	4.20 m ²
Salle de bain	4.10 m ²
Rgt	3.90 m ²
WC	2.60 m ²
TOTAL SURFACES HABITABLES :	
105.20 m ²	
Surfaces annexes	
Terrasse	30.20 m ²

Légende		Nota
	Faux plafond	Des modifications sont susceptibles d'être apportées à ce plan en fonction des nécessités techniques ou réglementaires de réalisation, tant en ce qui concerne les dimensions libres que l'équipement. Les indications de ce plan sont essentielles mais prévisionnelles. Les surfaces indiquées sont approximatives au sens de l'article L261-15 et R261-31 du Code de la construction et de l'habitation dans la limite d'un seuil de 5%. Les retombées, soffite, faux plafonds, canalisation, radiateurs, ainsi que l'emplacement des équipements sont figurés à titre indicatif. Les plantations éventuelles ne sont pas contractuelles. L'équipement électroménager et mobilier hors marché sont représentés en pointillés à titre indicatif. Les aménagements des terrasses, balcons et loggias sont représentés à titre indicatif, ils ne sont pas fournis avec le logement. Finitions des terrasses et loggias : se reporter aux notices descriptives. Hauteur sous plafond des pièces sans mention particulière 2,50m.
	Cloison démontable	
	Tableau électrique	
PF	Porte-fenêtre	
F	Fenêtre	
GC	Garde corps	
SP	Séparatif balcon	
V	Volets	
VR	Volet roulant	
BECT	Balon d'eau chaude	
PL	Placard	
LL	Lave Linge	
LV	Lave Vaisselle	
FR	Réfrigérateur	
CUI	Cuisinière	
0 0.5 1m 2m 5m Mètres		
Indice : 3	Format papier : A3	26/08/2026