

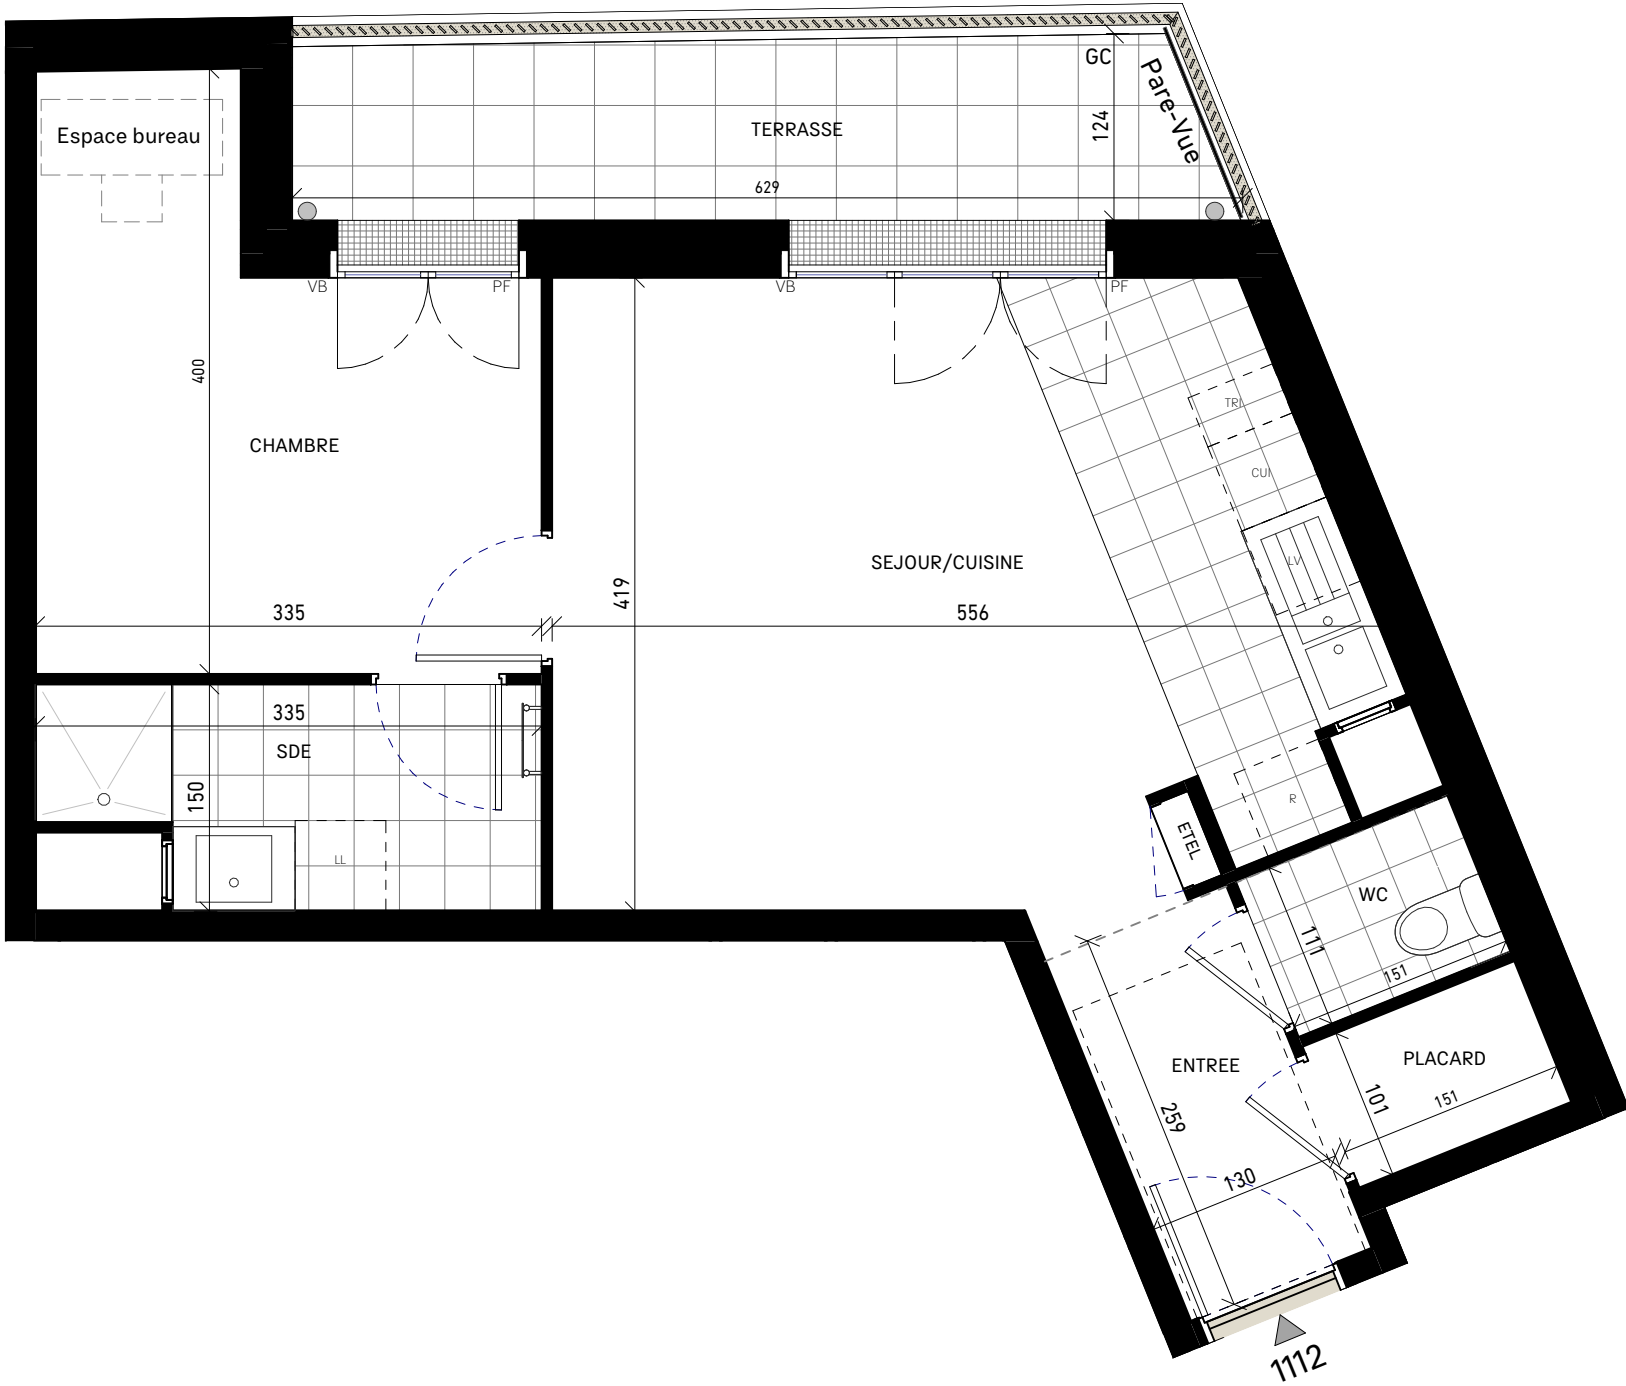


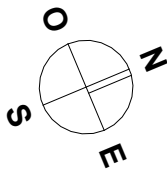

RÉSIDENCE ELIXIR

3F^{AL} Accession

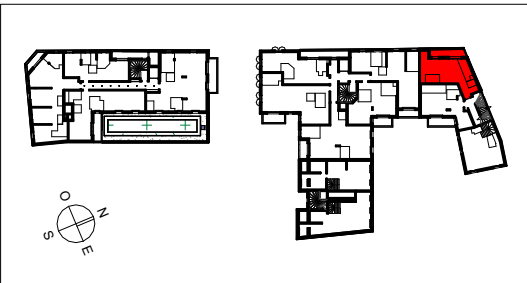

Appartement de 2 pièces N° 1112 1er étage

ENTREE	3.35 m ²
SEJOUR/CUISINE	21.07 m ²
CHAMBRE	10.65 m ²
SDE	4.49 m ²
WC	1.67 m ²
PLACARD	1.53 m ²

NOTA : La surface des placards est incluse dans celle des pièces attenantes.

SURFACE HABITABLE 42.76 m²

TERRASSE 7.20 m²
SURFACE ANNEXE 7.20 m²

TOTAL SURFACES PRIVATIVES 49.96 m²

LEGENDE

EMPLACEMENTS ELEMENTS DE CUISINE

LL LAVE LINGE C BLOC CUISSON
LV LAVE VAISSELLE R REFRIGERATEUR

F FENETRE PL PLACARD
PF PORTE FENETRE ETEL ESPACE TECHNIQUE
VR VOLET ROULANT ELECTRIQUE
GC GARDE CORPS

+ FAUX-PLAFOND, SOFFITE GAINTECHNIQUE
CARRELAGE RETOMBEE DE POUTRE

NOTA: Hauteur sous plafond de pièces principales sauf mention particulière : 2m50, minimum

ECHELLE: 1:50 ème Date: Avril 2025 INDICE 1

Le présent document exprime la figure et les dispositions générales de l'appartement. Des modifications sont susceptibles d'être apportées à ce plan en fonction des nécessités techniques ou réglementaires de la réalisation, tant en ce qui concerne les dimensions libres que les équipements. Les surfaces et hauteurs sous plafond indiquées sont approximatives. Les retombées, soffites, canalisation, convecteurs ainsi que l'emplacement des équipements sont figurés à titre indicatif. Les équipements ménagers indiquent les positions des branchements des fluides. Le mobilier et l'électroménager ne sont pas fournis. Les dimensions notées sont les dimensions principales des pièces, hors décrochements, placards, lucarnes et hauteurs inférieures à 1m80.