



Echelle : 1:75


LÉGENDE OUVERTURES

F VRE = Fenêtre avec
Volets Roulants
PF VRE = Porte Fenêtre
avec Volets Roulants

LÉGENDE

- Faux
plafonds
et soffites
- Masquettes
- Bancs
- CE Gaz
Chaudière
gaz
- Tableau
électrique
- Canniveau

DETAIL ACCES TERRASSE

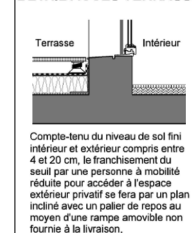

immalliance
Le partenaire de vos projets immobiliers

Appartement N°



28

T - 3



REPERAGE

R+2

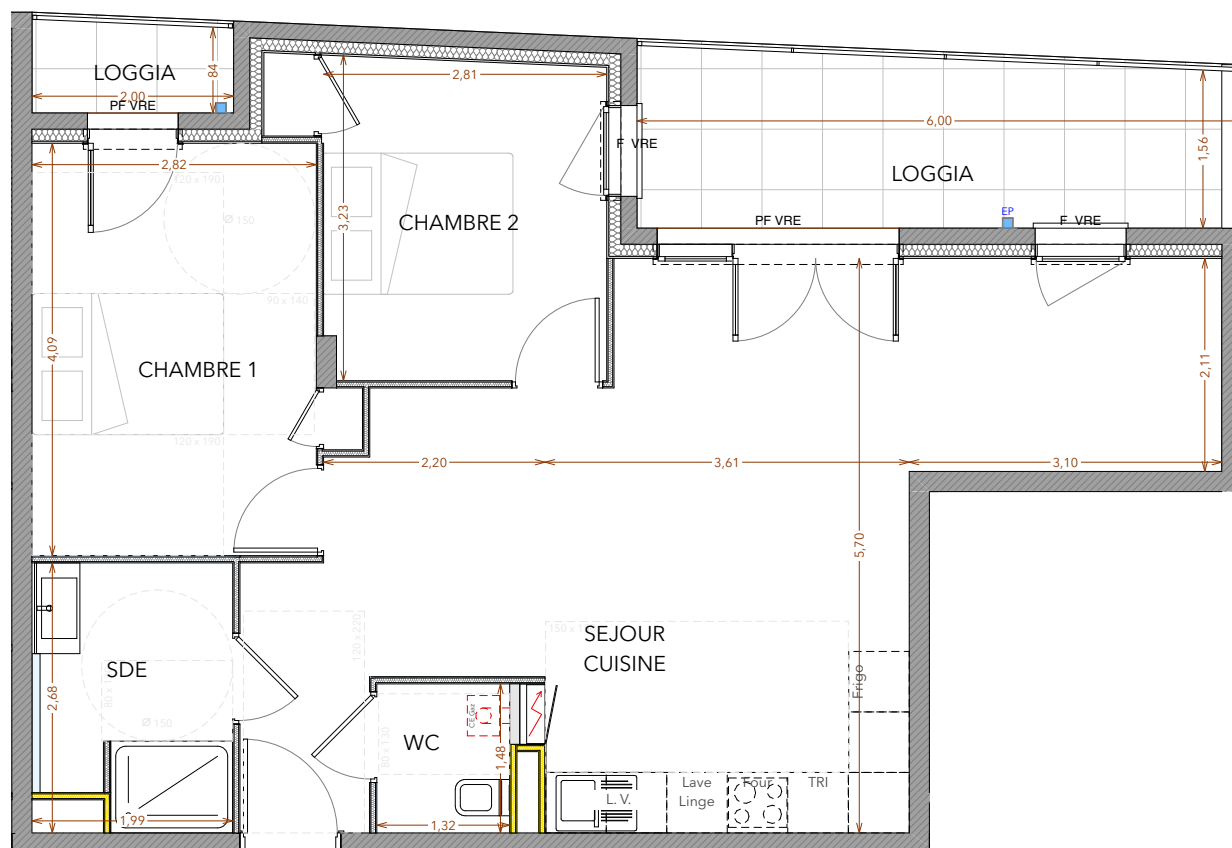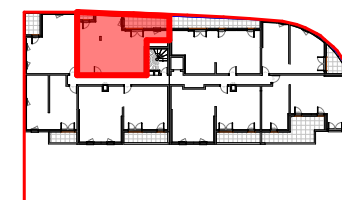

SURFACES HABITABLES

CHAMBRE 1	11,81
CHAMBRE 2	9,32
SDE	4,98
SEJOUR CUISINE	35,14
WC	1,95
TOTAL	63,20 m²

SURFACES EXTÉRIEURES

LOGGIA 1	9,79
LOGGIA 2	1,92
TOTAL	11,71 m²

TOTAL SURFACES PRIVATIVES **74,91 m²**

DES MODIFICATIONS SONT SUSCEPTIBLES D'ÊTRE APPORTÉES À CE PLAN EN FONCTION DES NÉCESSITÉS TECHNIQUES DE LA RÉALISATION TANT EN CE QUI CONCERNE LES DIMENSIONS LIBRES QUE LES ÉQUIPEMENTS.
LES SURFACES INDICUÉES SONT APPROXIMATIVES, RETOMBÉES, LES FAUX PLAFONDS, LA DIMENSION DES GAINES TECHNIQUES AINSI QUE L'EMPLACEMENT DES ÉQUIPEMENTS SONT FIGURÉS À TITRE INDICATIF.

PLAN DE VENTE

09/04/2025