



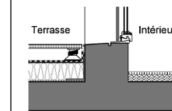
Echelle : 1:75

**LÉGENDE
OUVERTURES**

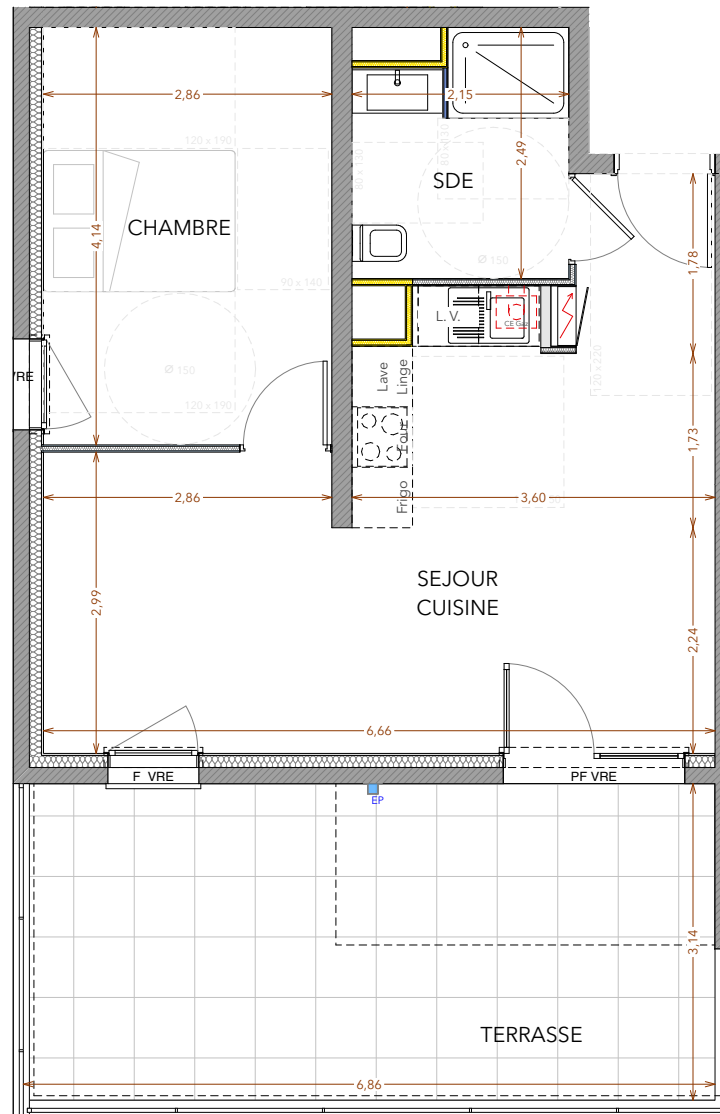
F VRE = Fenêtre avec
Volets Roulants
PF VRE = Porte Fenêtre
avec Volets Roulants

LÉGENDE

- Faux
plafonds
et soffites
- Masquettes
- Bancs
- CE Gaz
Chaudière
gaz
- Tableau
électrique
- Canniveau

DETAIL ACCES TERRASSE

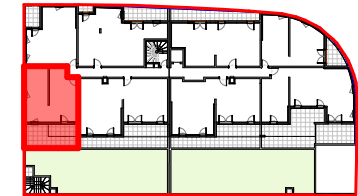
Compte-tenu du niveau de sol fini
intérieur et extérieur compris entre
4 et 20 cm, le franchissement du
seuil par une personne à mobilité
réduite pour accéder à l'espace
extérieur privatif se fera par un plan
incliné avec un palier de repos au
moyen d'une rampe amovible non
fournie à la livraison.

**immalliance®**
Le partenaire de vos projets immobiliers

Appartement N°

16**T - 2**

REPERAGE

R+1**SURFACES HABITABLES**

CHAMBRE	11,84
SDE / WC	4,95
SEJOUR CUISINE	26,63
43,42 m²	

SURFACES EXTÉRIEURES

TERRASSE	21,35
21,35 m²	

TOTAL SURFACES PRIVATIVES 64,77 m²