




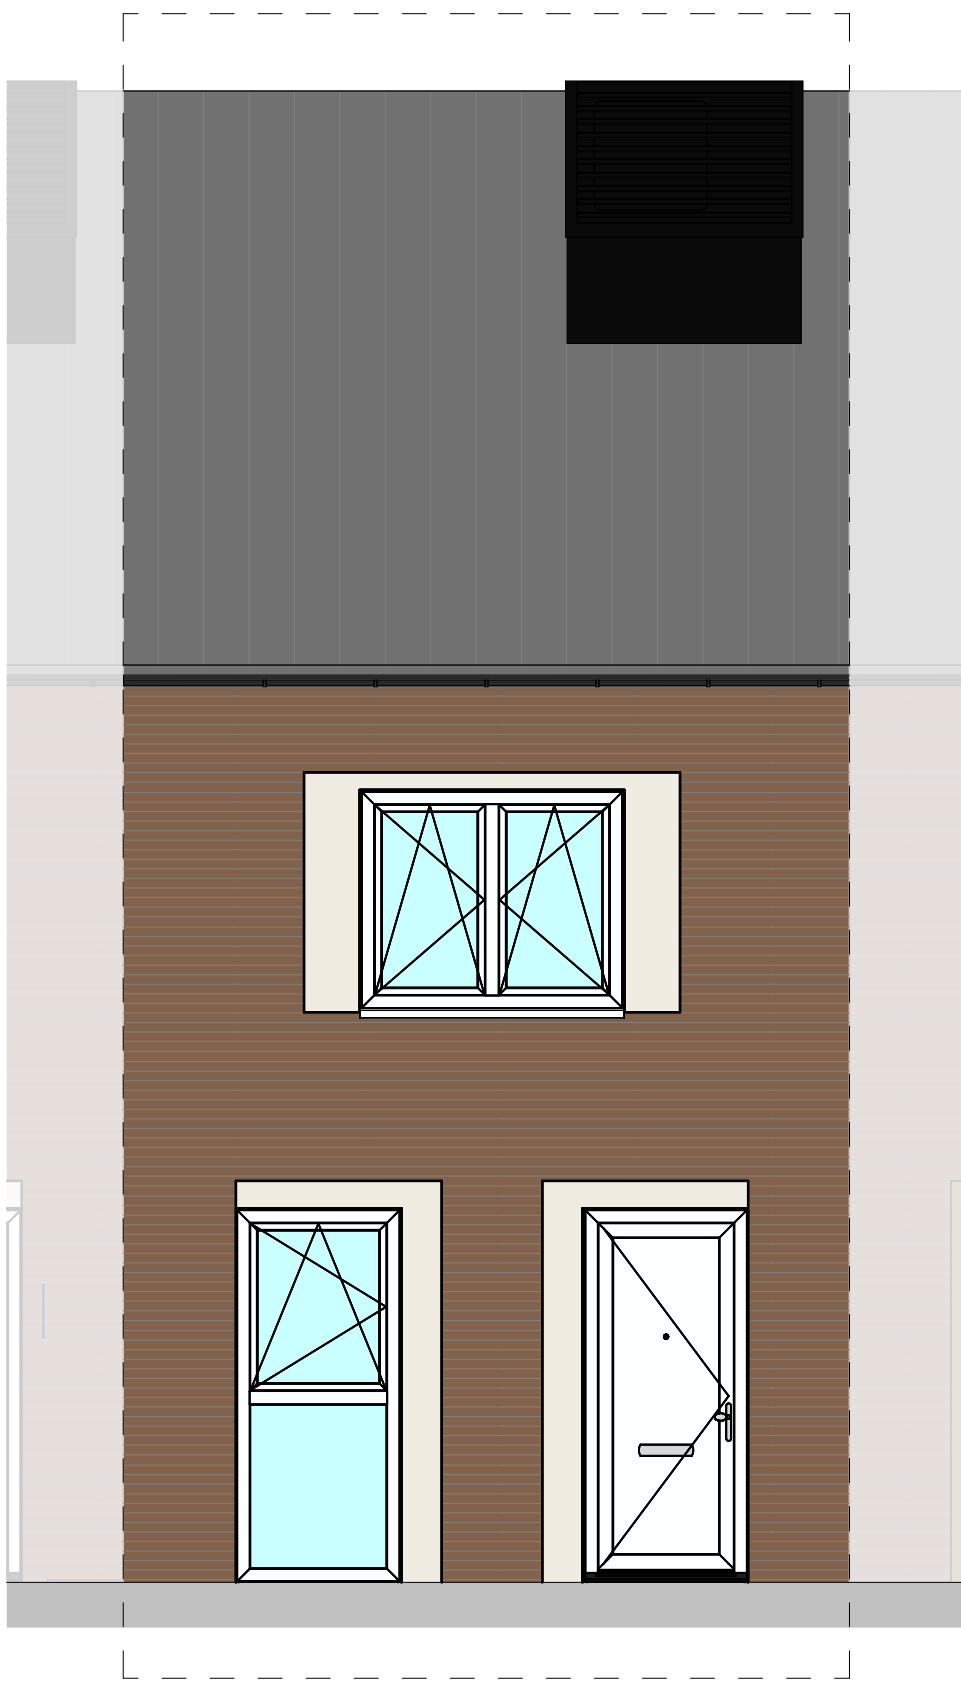


Voorgevel

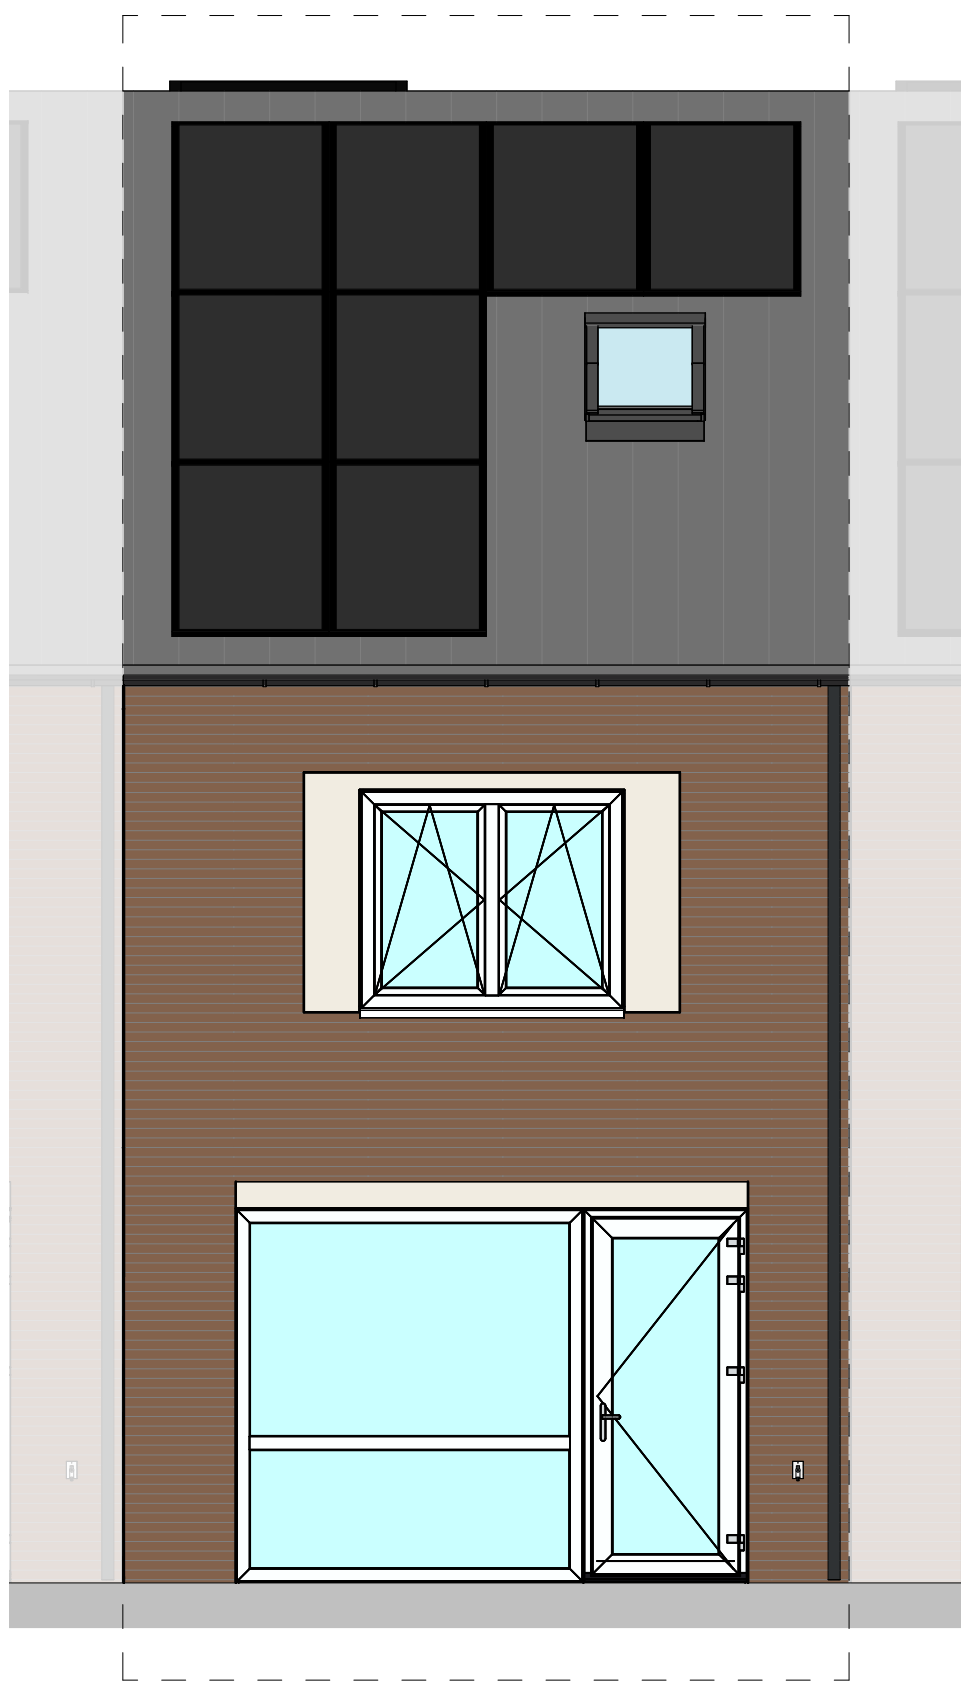


Achtergevel

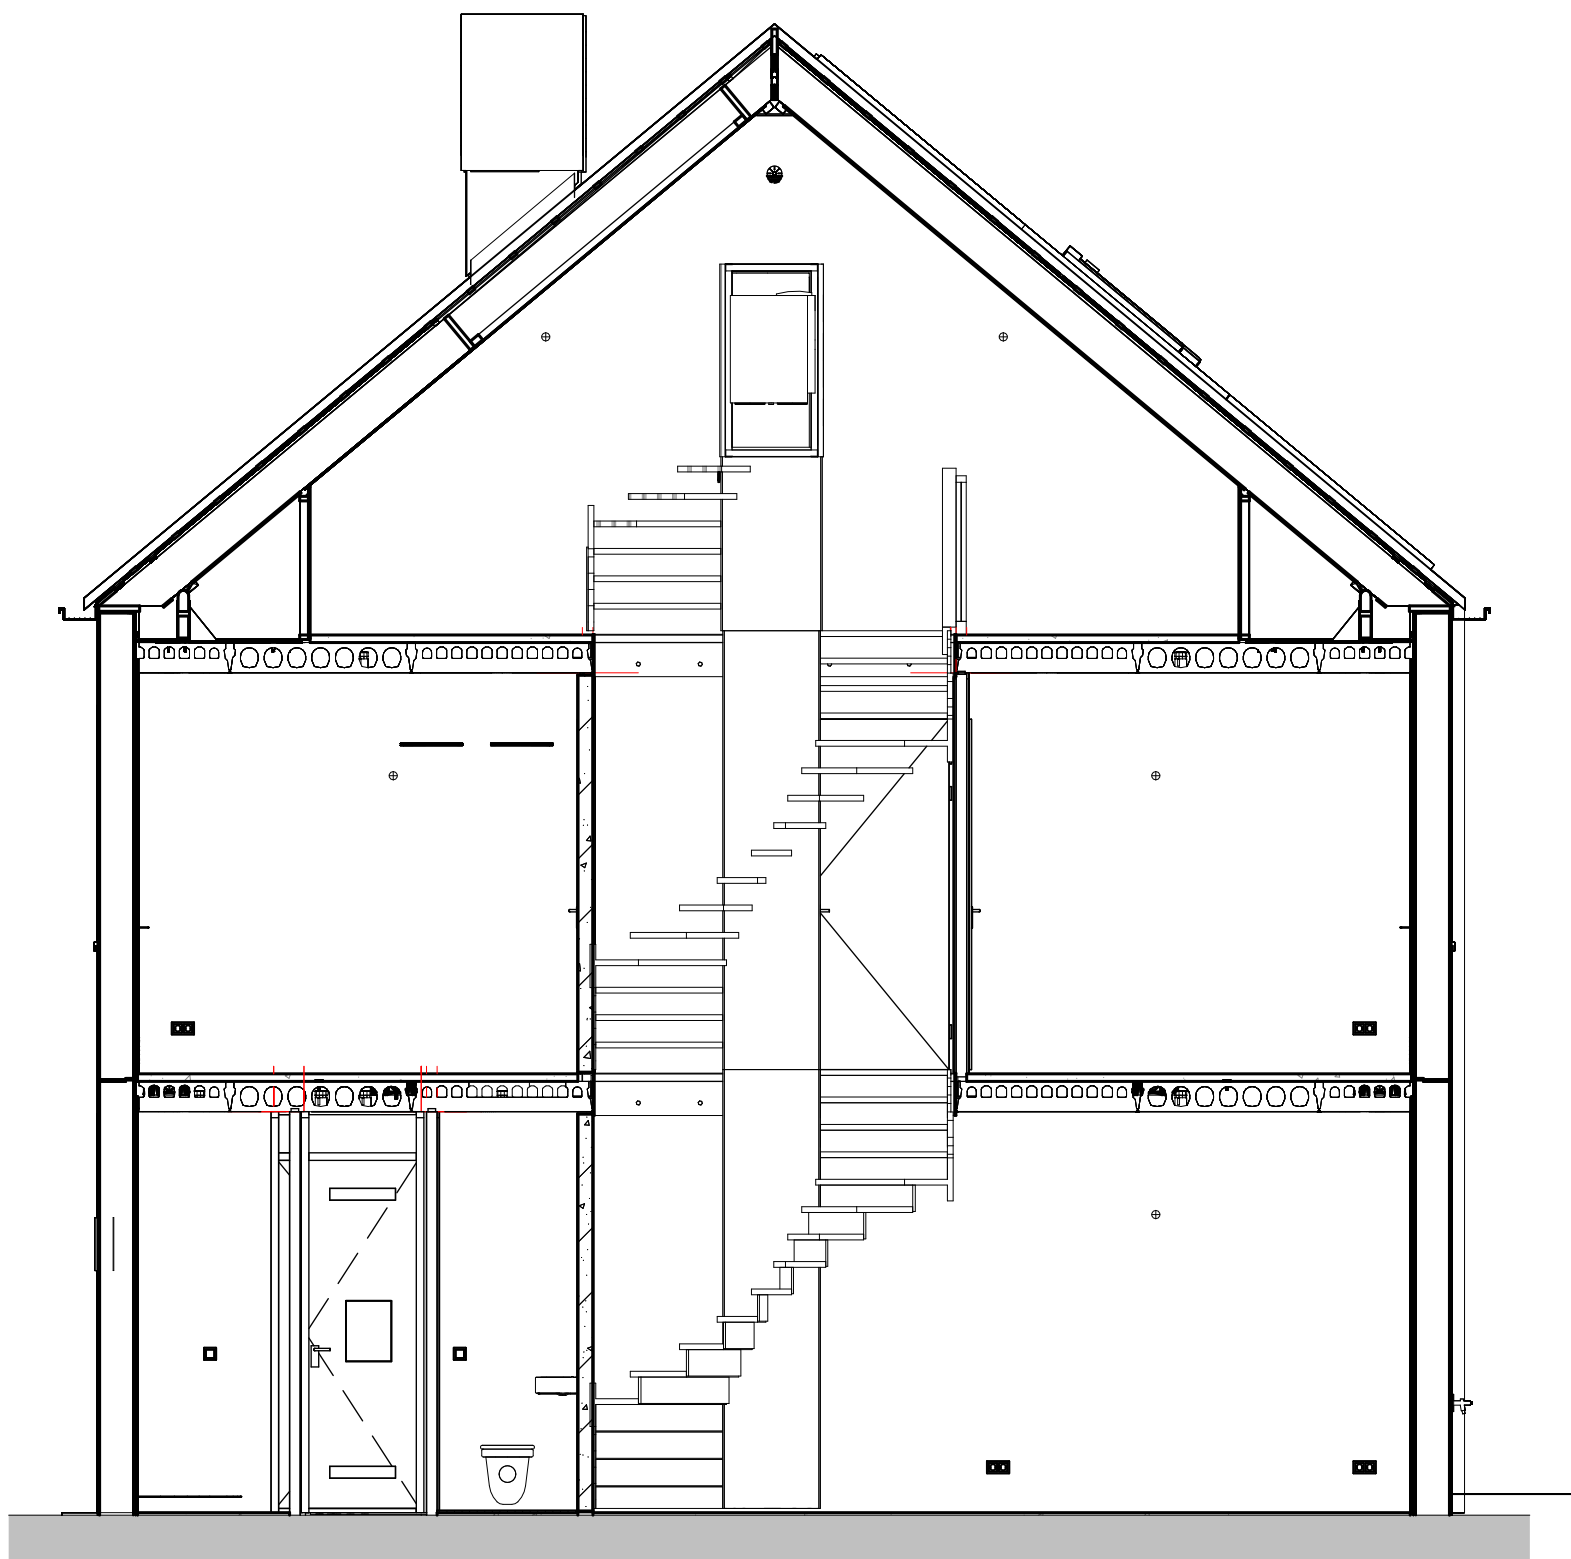


Doorsnede

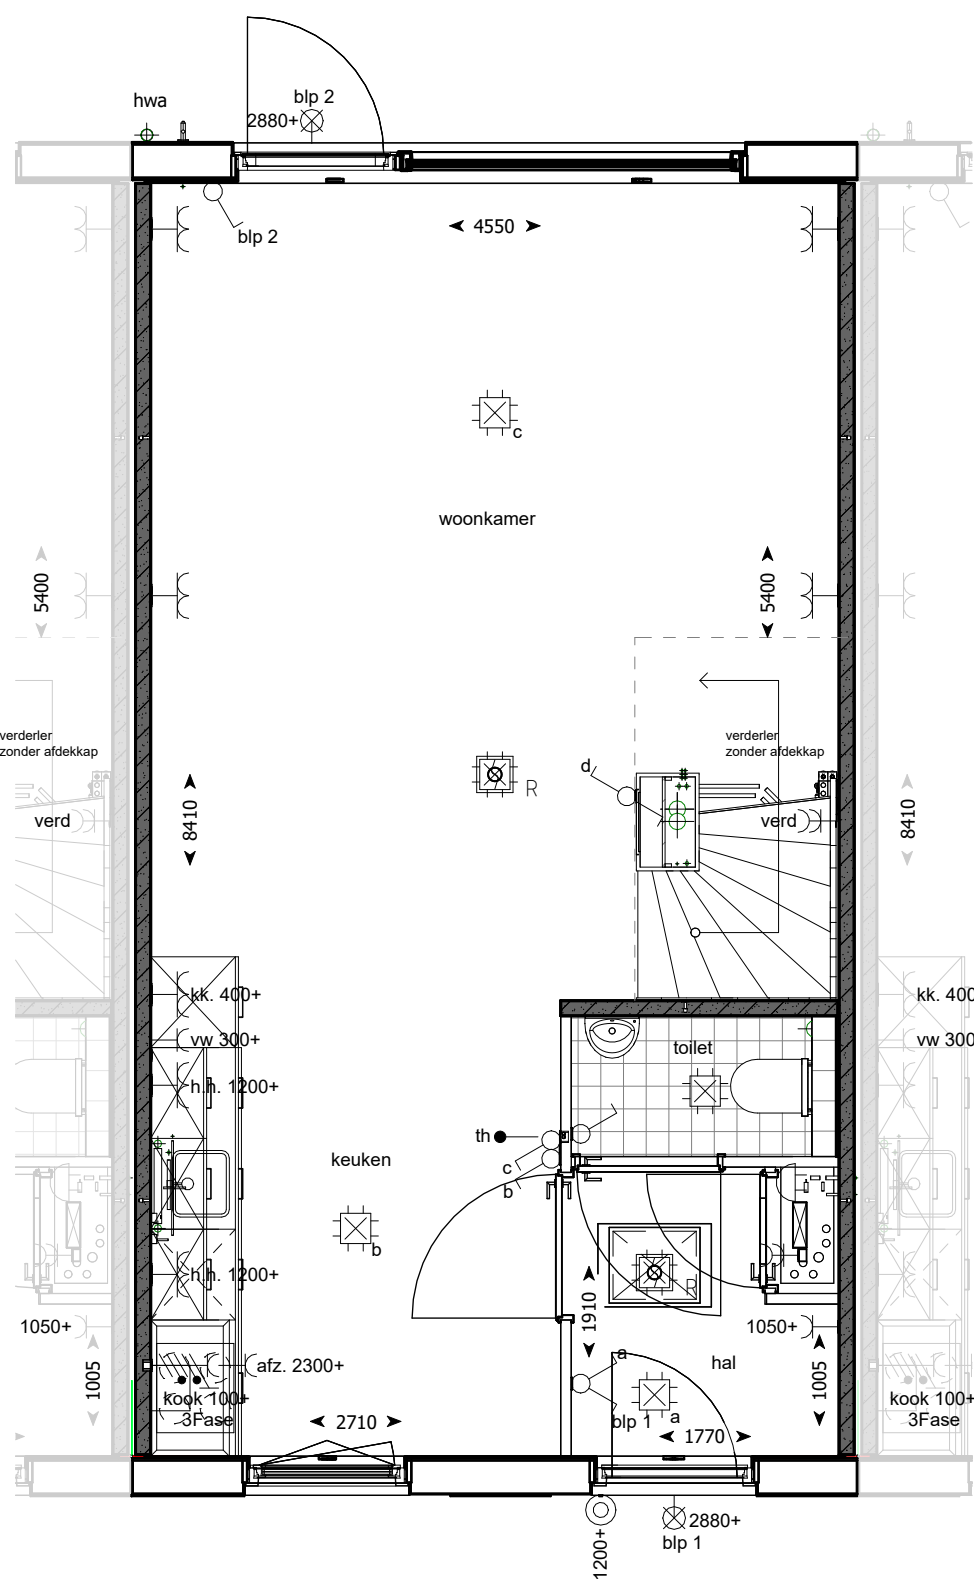

Begane grond

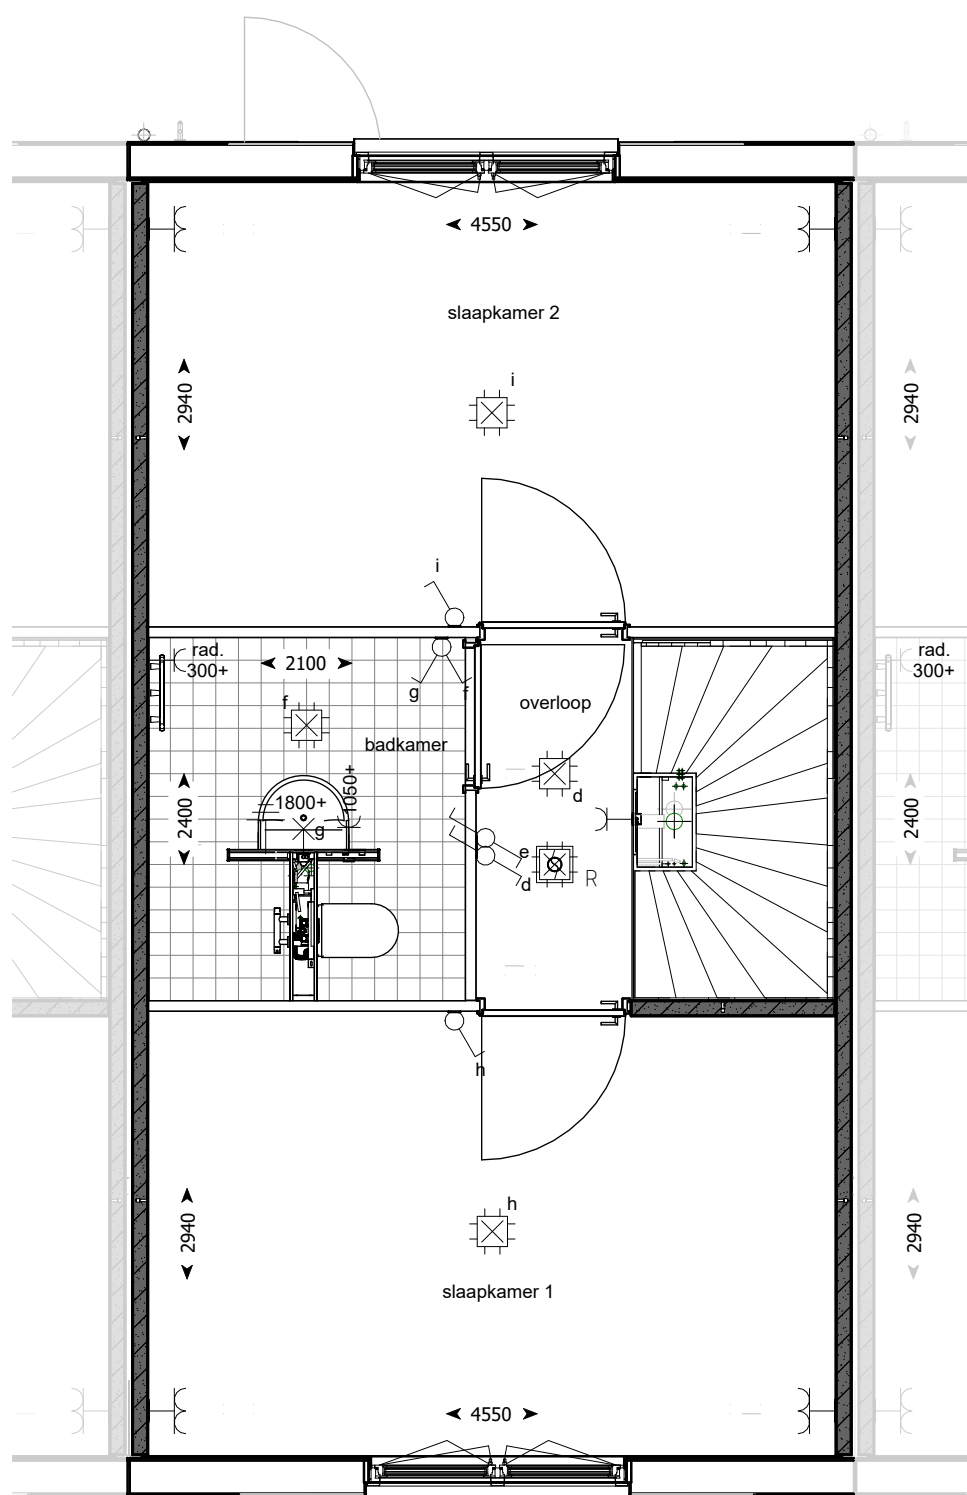

1e verdieping

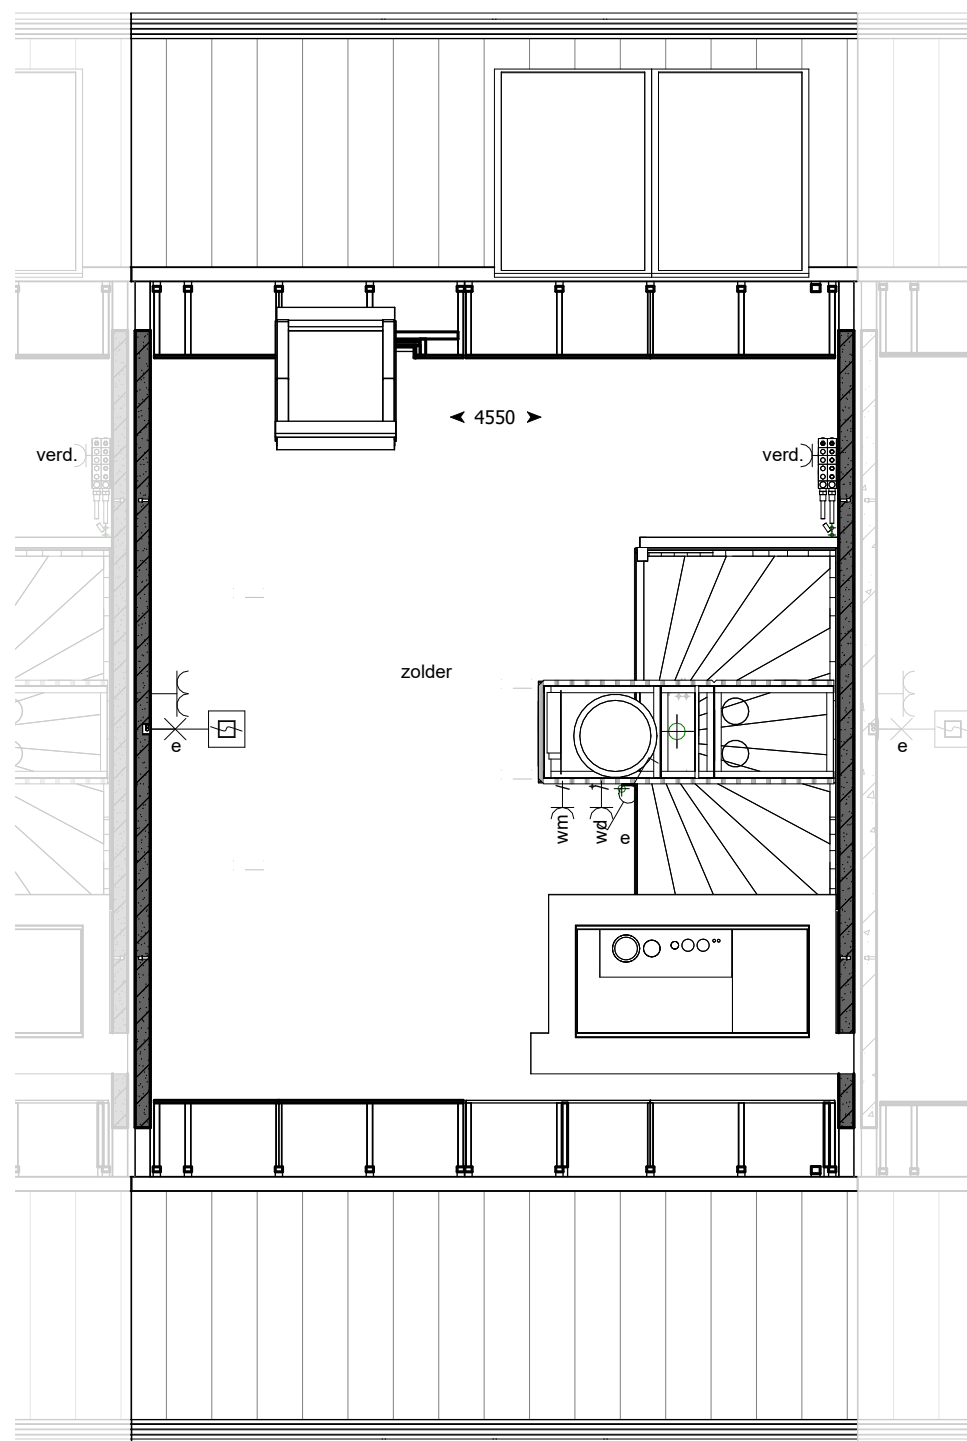

2e verdieping

RENVOOI

elektra

- Bedrade leiding
- ⊙ Beldrukker
- ⊙ Bel
- ⊙ Enkele schakelaar
- ⊙ Wissel schakelaar
- ⊙ Serie schakelaar
- ⊙ Enkele wandcontactdoos met randaarde
- ⊙ Enkele wandcontactdoos gecombineerde met schakelaar met randaarde op 1050 mm+
- ⊙ Dubbele wandcontactdoos met randaarde verticaal
- ⊙ Dubbele wandcontactdoos met randaarde horizontaal
- ⊙ Perilex wandcontactdoos t.b.v. elektrisch koken
- ⊙ Aansluiting t.b.v. omvormer indien noodzakelijk, positie indicatief
- ⊙ Optische rookmelder
- ⊙ Aansluitpunt verlichting plafond
- ⊙ Aansluitpunt verlichting wand (zonder armatuur)
- Aanvoer-, of afzuigpunt wtw positie en aantal is indicatief


algemeen

- ▨ Prefab betonwand
- ▨ Lichte scheidingwand
- ▨ Metselwerk
- ▨ Isolatie
- ⊙ Inspectieluik (positie indicatief)
- pv-panelen positie en aantal indicatief

- th Thermostaat
- wtw Mechanische Ventilatie
- vv Vloerverwarming verdeler
- wk Wasemkap
- kk Koelkast
- wrm Wasmachine
- vw Vaatwasser
- mk Meterkast
- wp Warmte pomp
- hwa Hemelwater afvoer
- lwp Buitenunit lucht/water warmtepomp
- va Ventilatie afvoer
- vt Ventilatie toevoer

Gevelafwerking Minerale steenstrips (STO)

Kleur steenstrip - 4866 (oranje)
Voegkleur Grafiet - 2061A

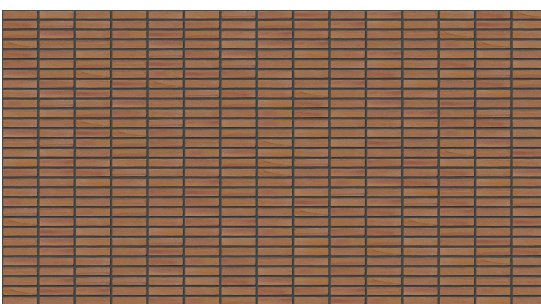

Kleur steenstrip - 5895 (grijs)
Voegkleur Lichtgrijs - 2059A



Bouwnummer 09

