Rumine 47



PLAN D'APPARTEMENT
1er étage




4.5 PIÈCES
96.9 m²

rumine47.ch

Avenue de Rumine 47, 1005 Lausanne

1ER ÉTAGE

Échelle 1/100

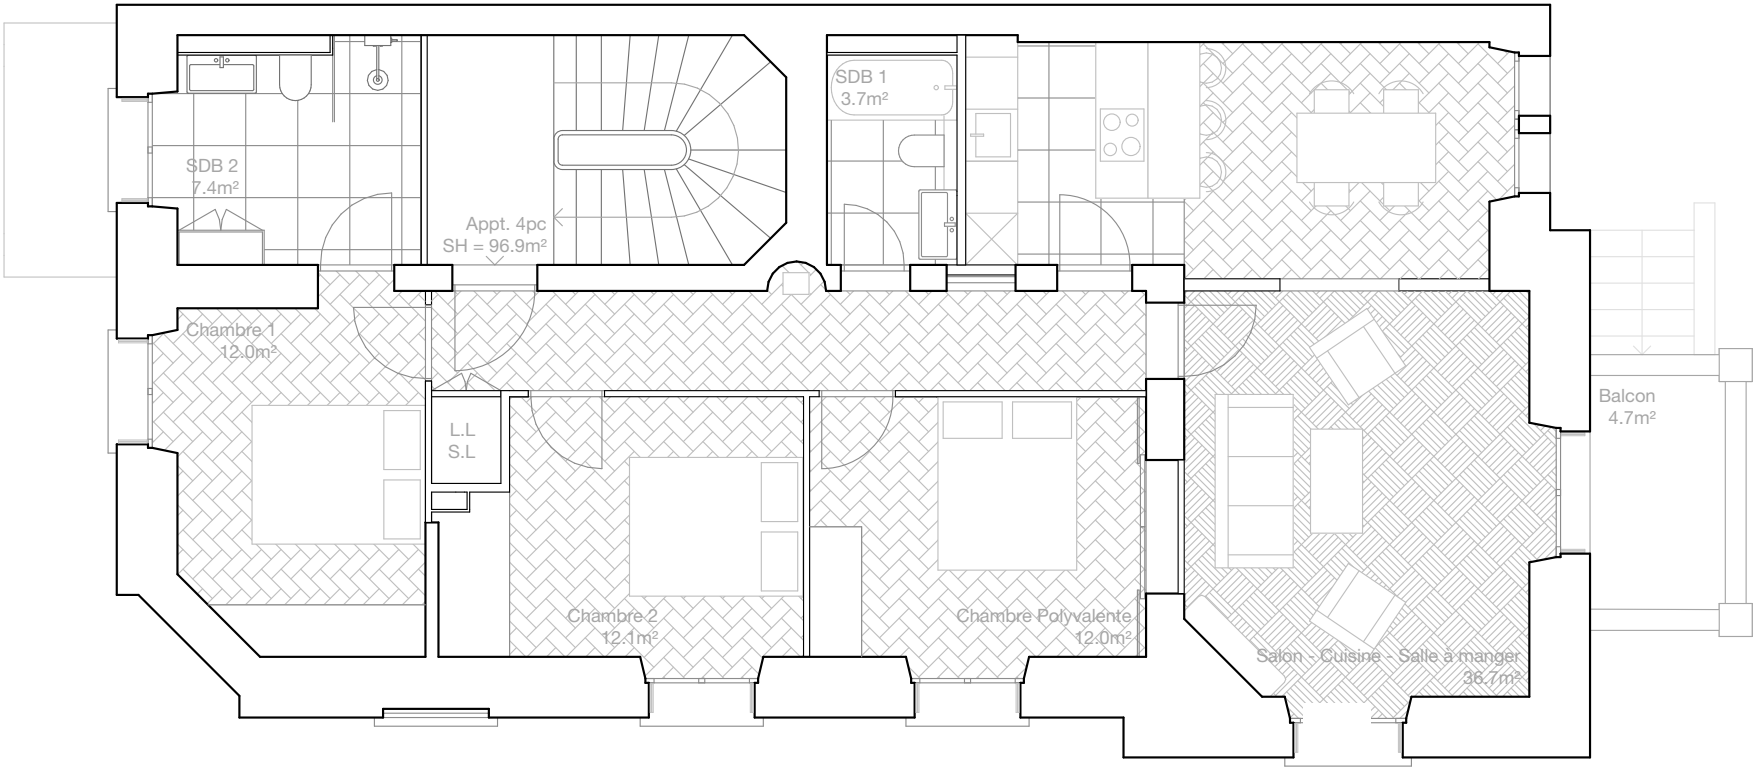

SURFACES HABITABLES

Chambre 1	12.0 m²
Chambre 2	12.1 m²
Chambre polyvalente	12.0 m²
Salon, salle à manger & cuisine	36.7 m²
Balcon	4.7 m²

VISUELS



Séjour—Étages 1, 2 & 3

VISUELS



Cuisine—Étages 1, 2 & 3

VISUELS



Salle de douche—Étages 1, 2, 3 & 4



Chambre—Étages 1, 2, 3 & 4

FICHE TECHNIQUE

Cuisine	33’500.– TTC	Magenta – Veneta Cucine
Salles de bains	30’000.– TTC	Magenta
Carrelage et faïence	70.–/m^2 TTC	Magenta
Armoires neuves	17’000.– TTC	Magenta – Veneta Cucine
Parquets	Rénovés ou remplacés	
Chauffage	Pompe à chaleur air/eau	
Radiateurs	Radiateurs mureaux	IRSAP
Interrupteurs et prises	Switch – SLP	Smecaconcept

CONTACT

Vente

Lauranne Fattebert

info@fattebert-immobilier.ch
+41 76 420 85 83

F
FATTEBERT
IMMOBILIER

Alain Thébaud

a.thebaud@sunimmo-riviera.ch
+41 78 664 18 37

SUNIMMO
Swiss Real Estate Agency

Architecte

ARCHITECTURE

Maître d'Ouvrage

VALSTONE

Partenaire financier

UBS

Document, images et plans non contractuels – Valstone RE Sàrl ©2026