
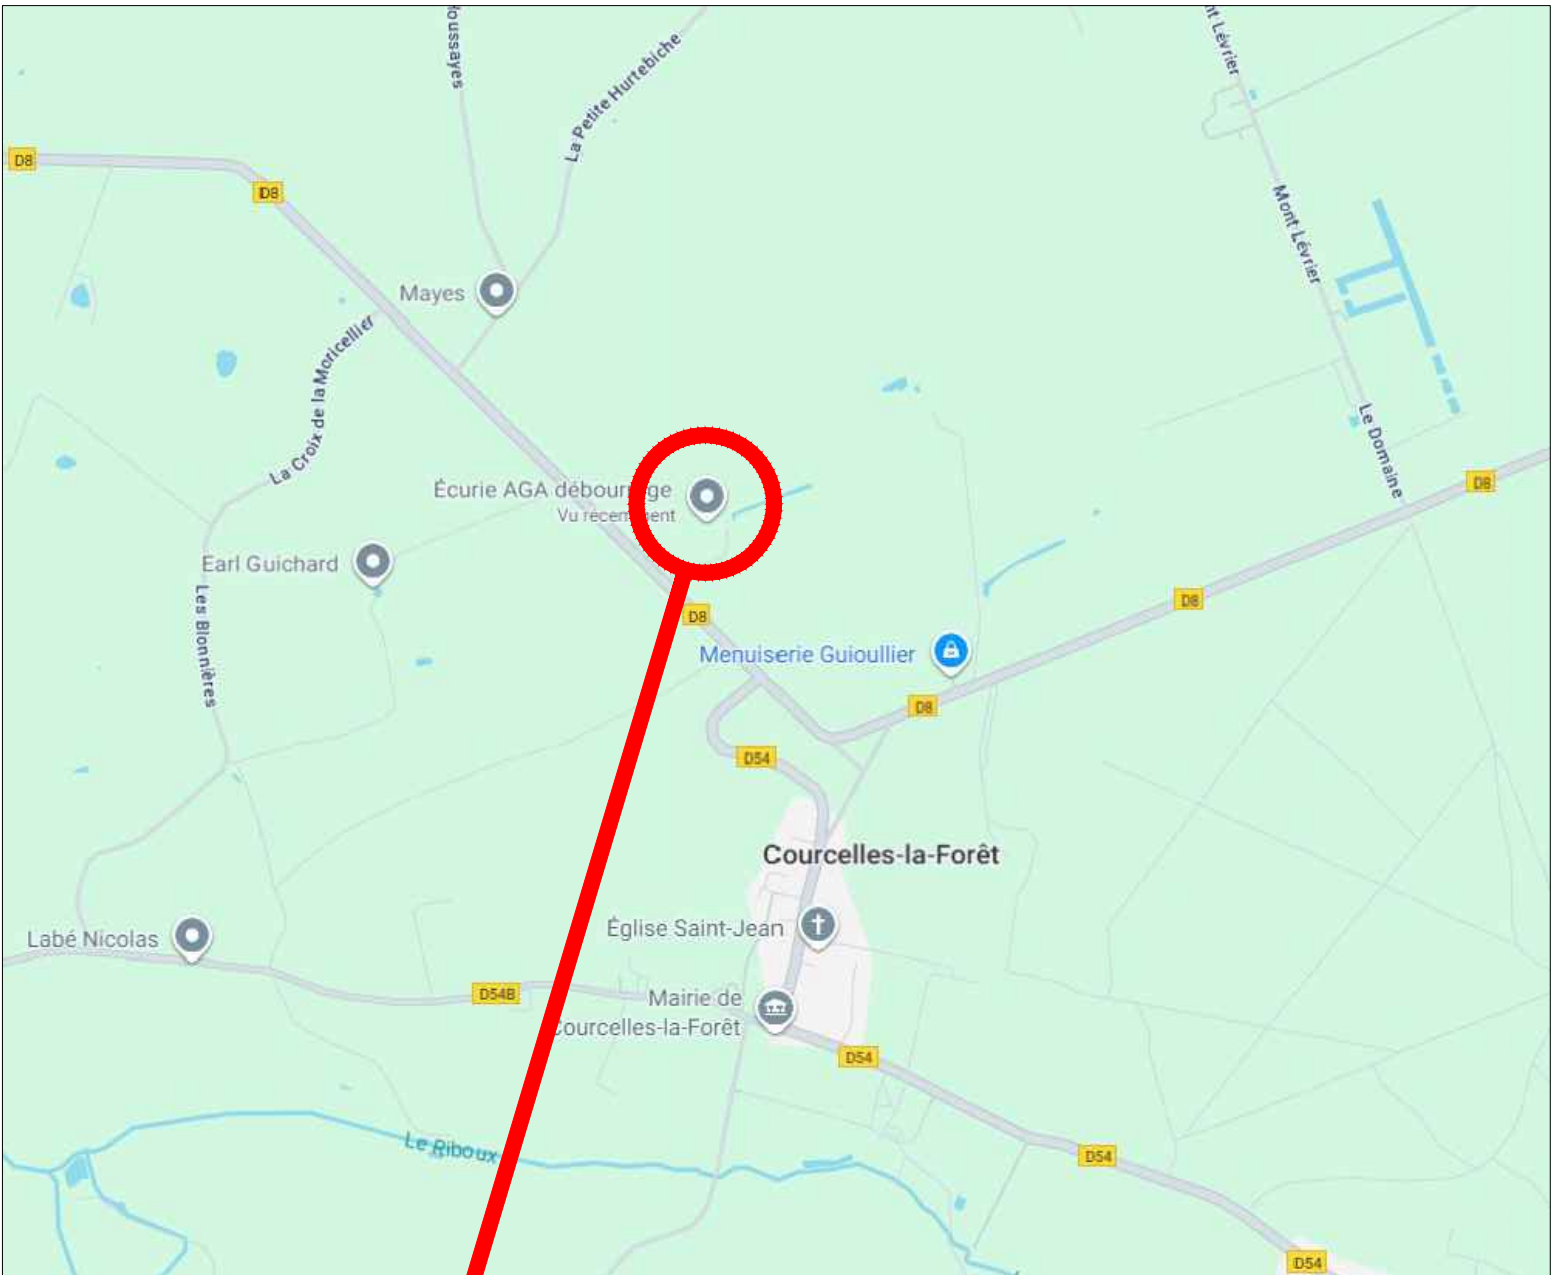


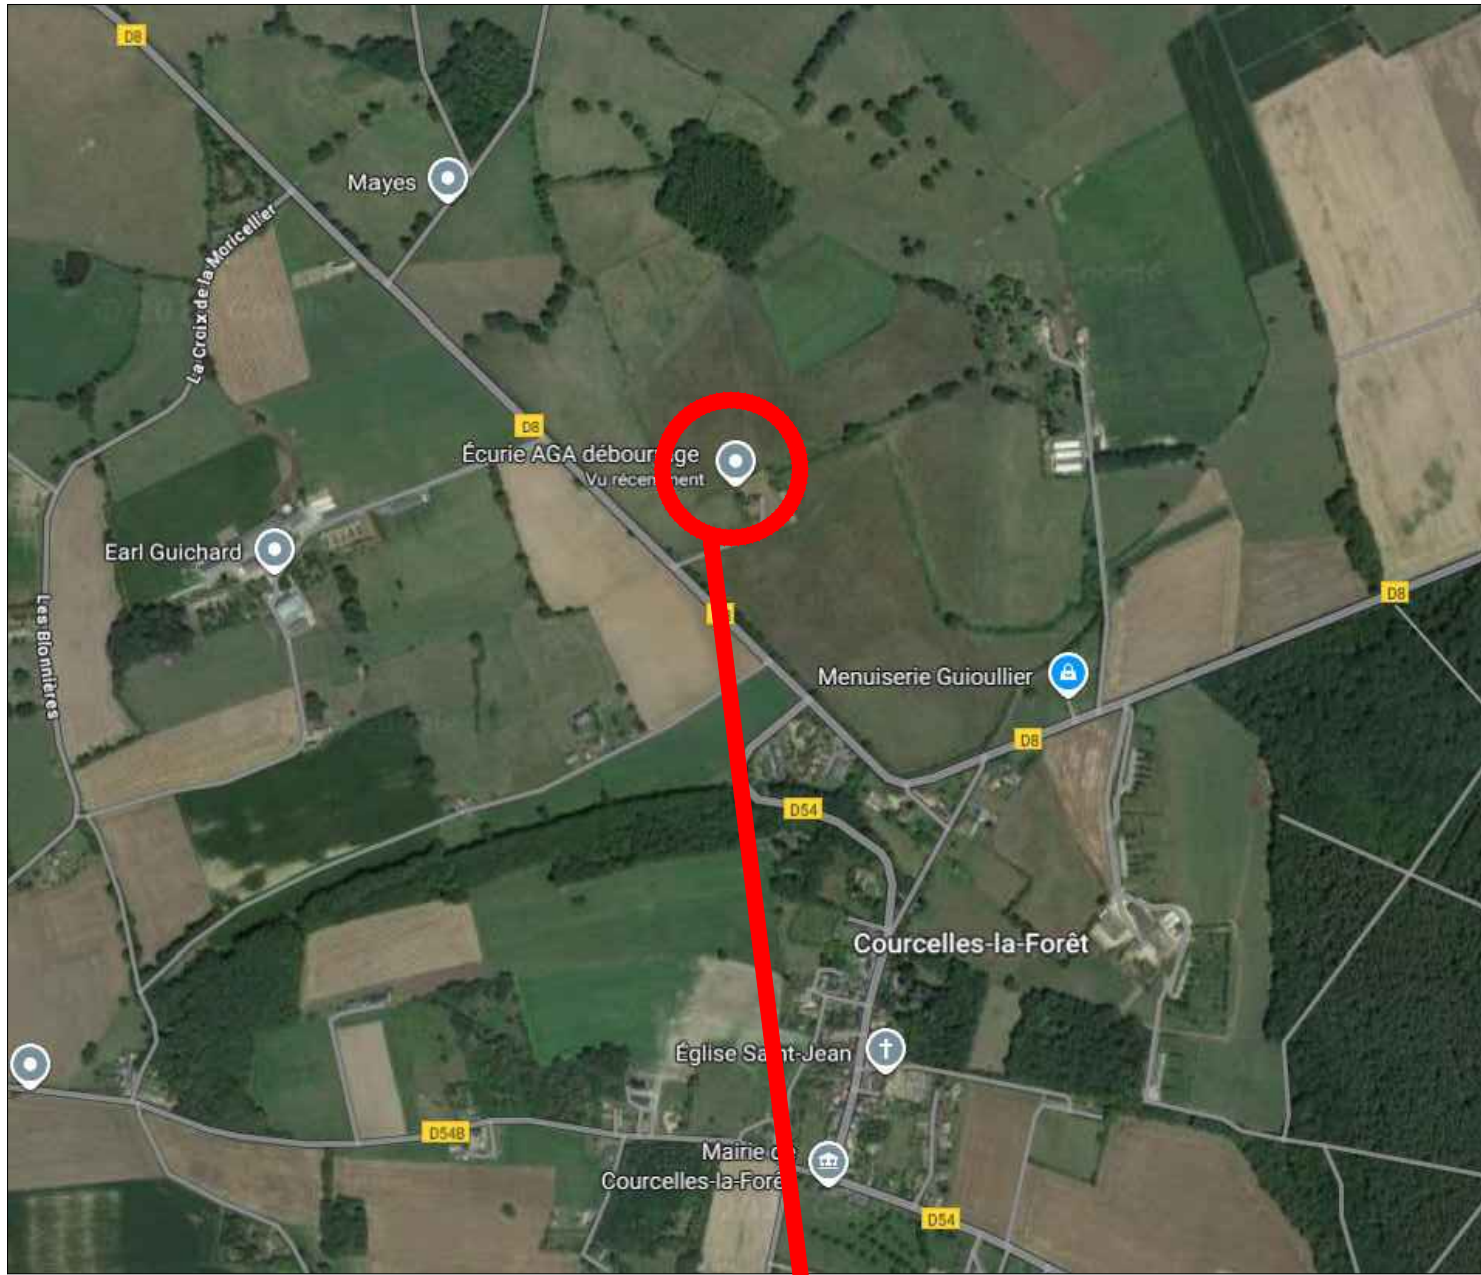

Parcelle 139

PROJET	MAITRE D'OUVRAGE	INDICE	DATE	ECHELLE	PHASE	FORMAT
AGA DEBOURRAGE	AGA DEBOURRAGE	IND A	04/07/2025	SANS	PC	A3

PC1.1. PLAN DE SITUATION

Ces plans sont des plans de principe et les côtes sont données à titre indicatif. Chaque entreprise est tenu de relever ses côtes avant exécution et d'effectuer des plans de fabrication à transmettre à la MO pour validation

DIRECTION GÉNÉRALE DES
FINANCES PUBLIQUES

EXTRAIT DU PLAN CADASTRAL

Département :
SARTHE

Commune :
COURCELLES LA FORET

Section : A
Feuille : 000 A 02

Échelle d'origine : 1/2500
Échelle d'édition : 1/1000


Date d'édition : 22/08/2025
(fuseau horaire de Paris)

Coordonnées en projection : RGF93CC48

Le plan visualisé sur cet extrait est géré par le
centre des impôts foncier suivant :
SDIF de le SARTHE
33 avenue du Général de Gaulle 72038
72038 LE MANS cedex 9
tél. 02 43 83 81 22 -fax
sdif.sarthe@dgfip.finances.gouv.fr

Cet extrait de plan vous est délivré par :

cadastre.gouv.fr

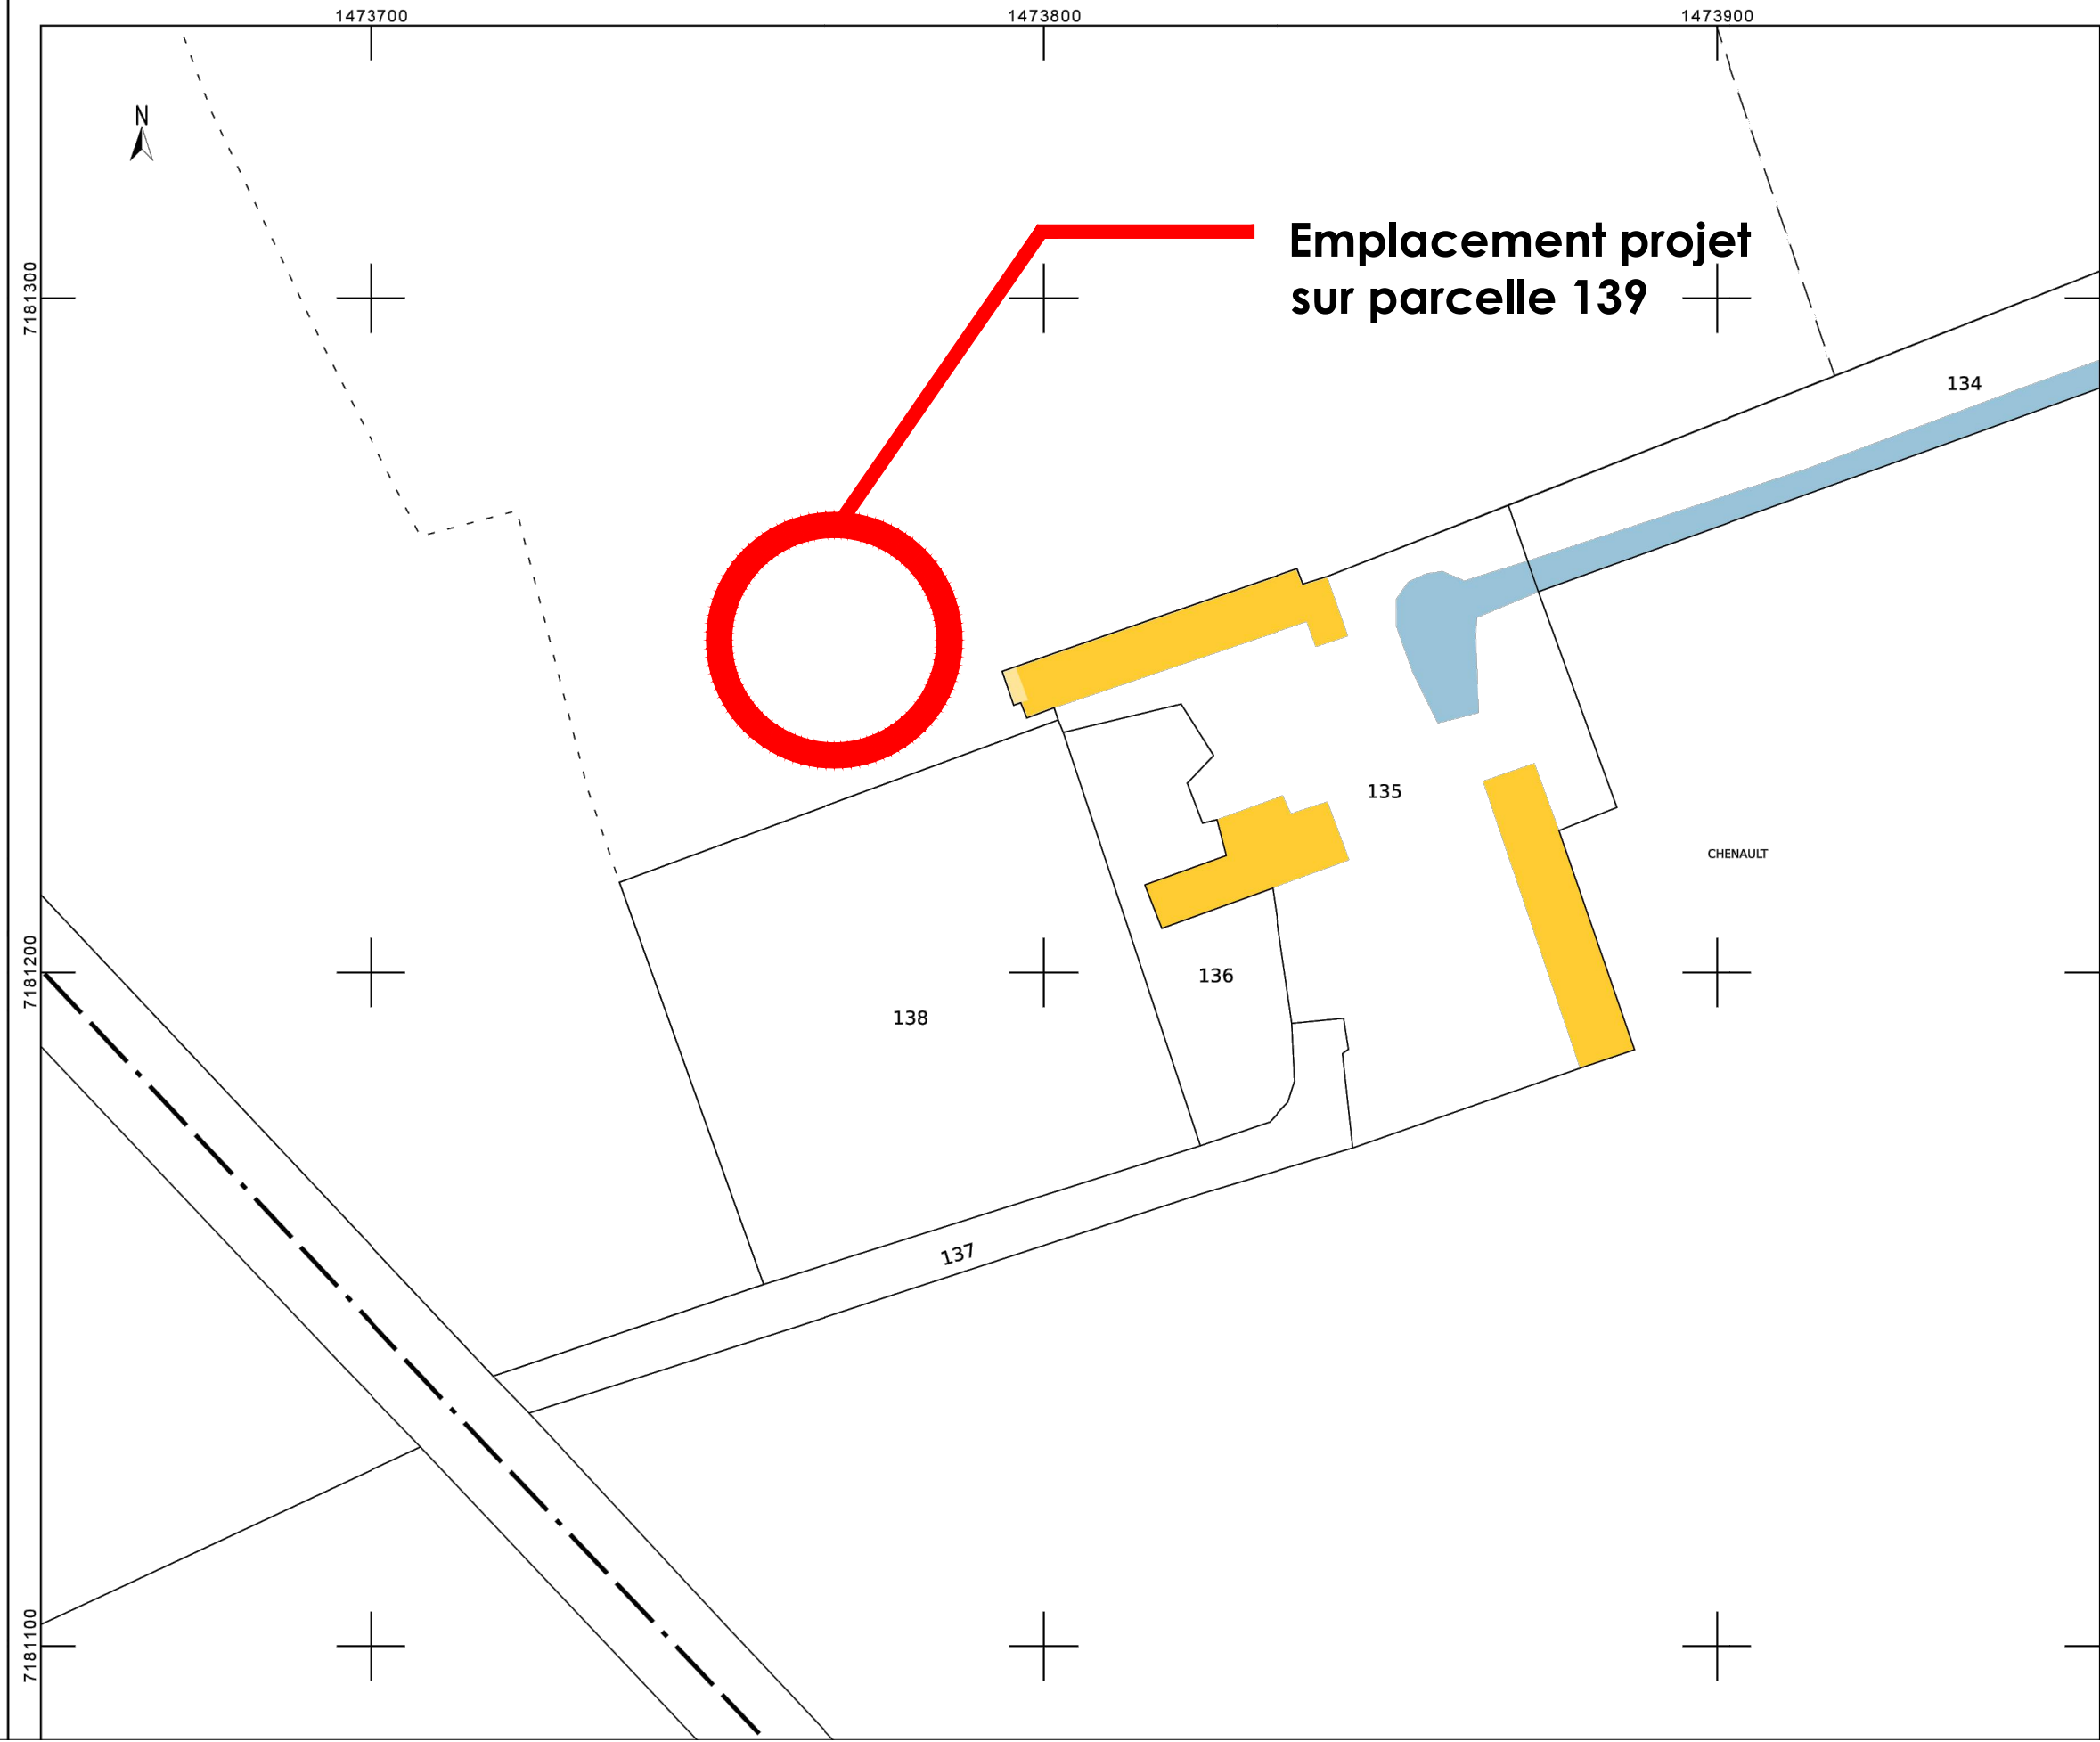

PROJET	MAITRE D'OUVRAGE	INDICE	DATE	ECHELLE	PHASE	FORMAT
AGA DEBOURRAGE	AGA DEBOURRAGE	IND A	04/07/2025	1/1000	PC	A3

PC1.2. PLAN CADASTRE

Ces plans sont des plans de principe et les côtes sont
données à titre indicatif. Chaque entreprise est tenu
de relever ses côtes avant exécution et d'effectuer
des plans de fabrication à transmettre à la MO pour
validation



PROJET	MAITRE D'OUVRAGE	INDICE	DATE	ECHELLE	PHASE	FORMAT
AGA DEBOURRAGE	AGA DEBOURRAGE	IND A	04/07/2025	1/500	PC	A3
				UNITÉ : METRE		

PC2. PLAN MASSE

Ces plans sont des plans de principe et les côtes sont données à titre indicatif. Chaque entreprise est tenu de relever ses côtes avant exécution et d'effectuer des plans de fabrication à transmettre à la MO pour validation