


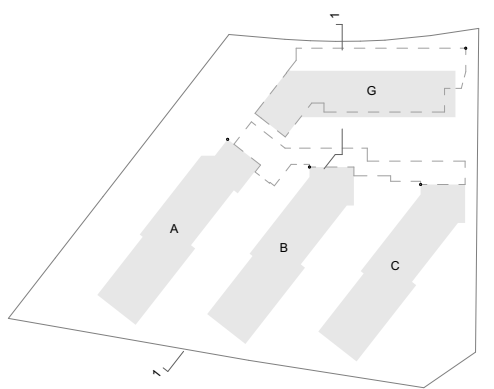

± 0.00 = 66075 m.ü.M = EG Gemeinschaftshaus

2630 REM3

St. Gallen Remishueb 3

S&H


Staufner & Hasler Architekten AG · BSA SIA
Industriestrasse 23 · 8500 Frauenfeld
T +41 52 723 08 08 · www.staufner-hasler.ch

Bauprojekt

H_BG - S - Schnitt 1

1:100

Pl-Nr.	12.02.00	Datum	12.12.2025	Gez.	SI	Format	105/60	Rev Dat.
--------	----------	-------	------------	------	----	--------	--------	----------

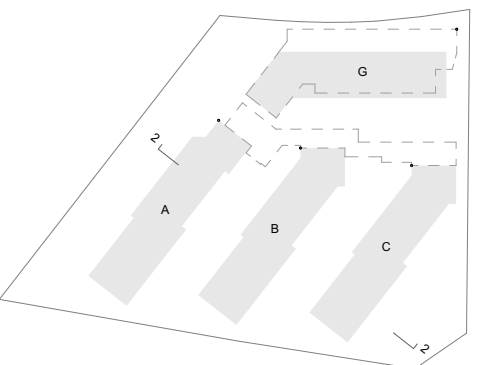

± 0.00 = 66075 m.ü.M = EG Gemeinschaftshaus

2630 REM3



St. Gallen Remishueb 3

S&H Staufner & Hasler Architekten AG · BSA SIA
Industriestrasse 23 · 8500 Frauenfeld
T +41 52 723 08 08 · www.staufner-hasler.ch

Bauprojekt
H_ABC - S - Schnitt 2

1:100

Pl.-Nr.	12.02.01	Datum	12.12.2025	Gez.	SI	Format	105/60	Rev Dat.
---------	----------	-------	------------	------	----	--------	--------	----------

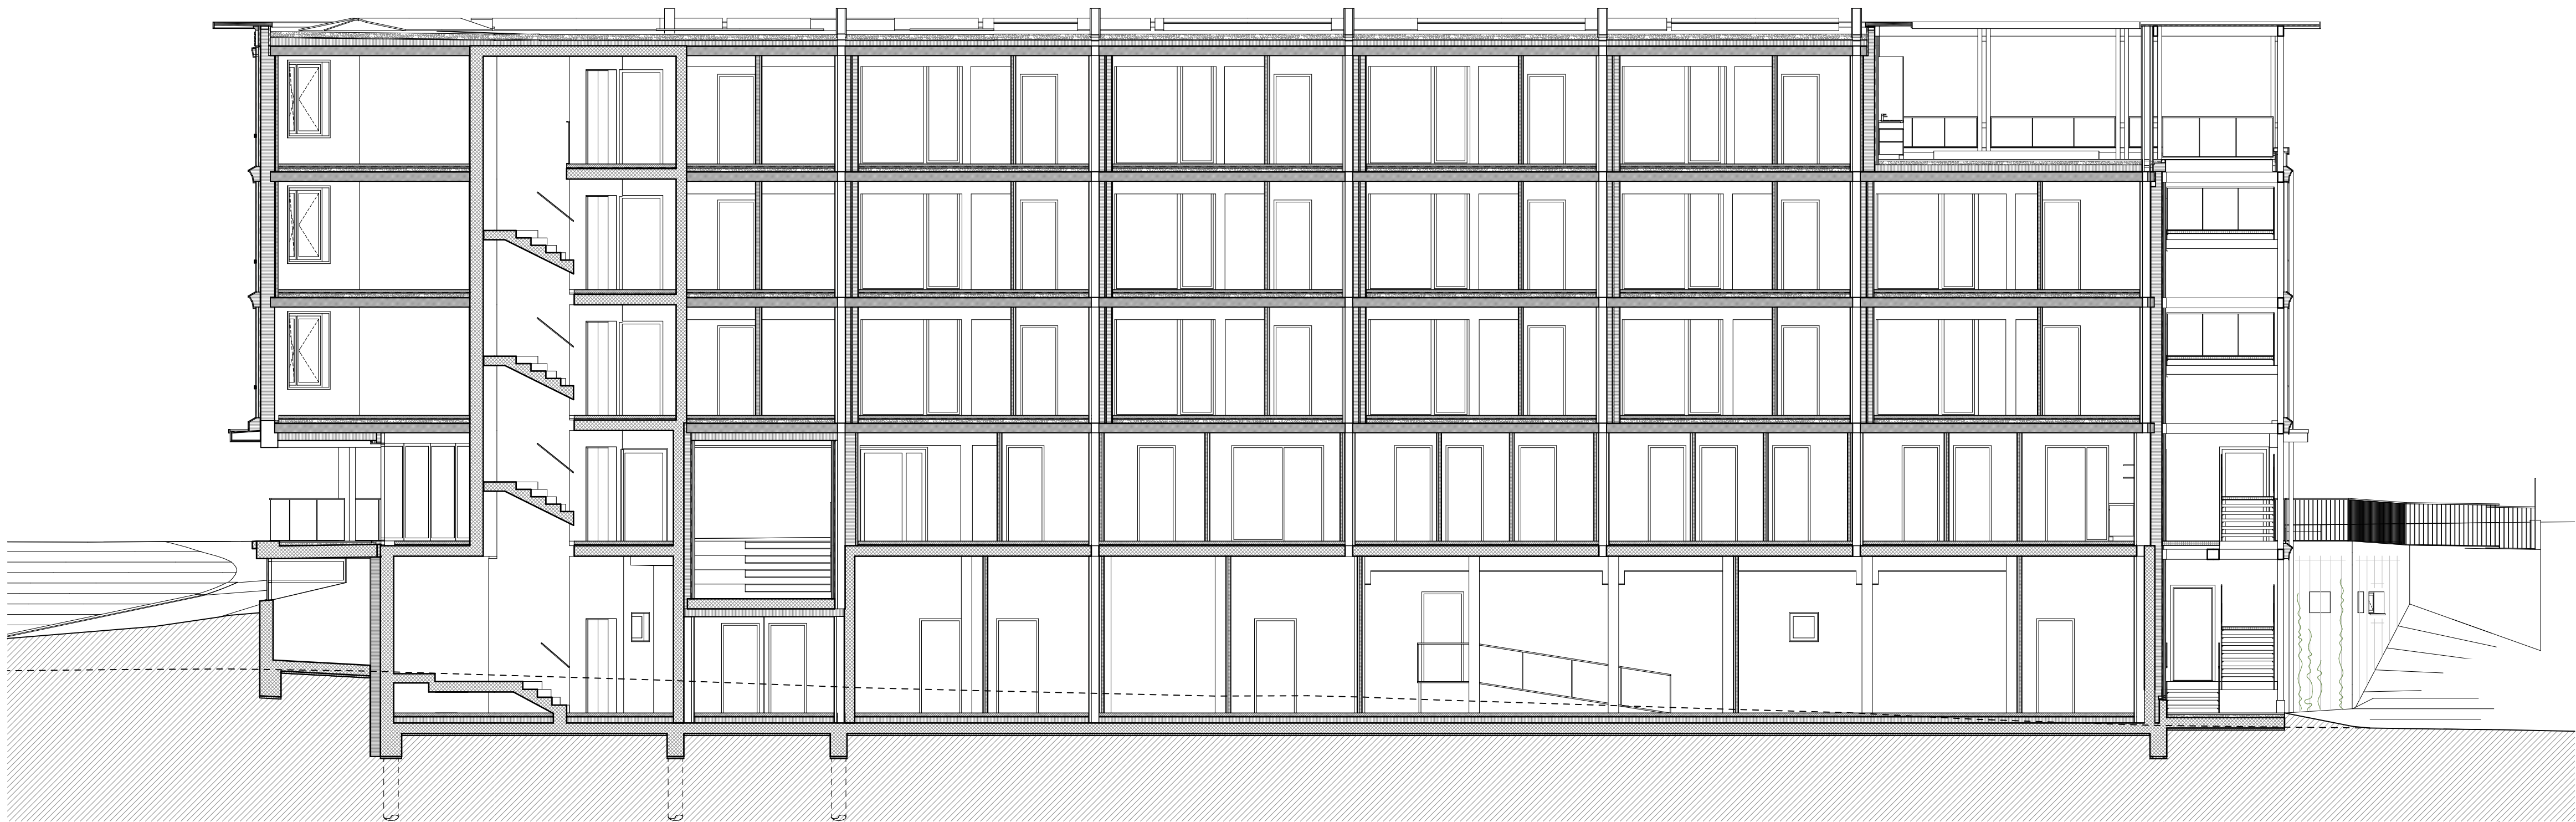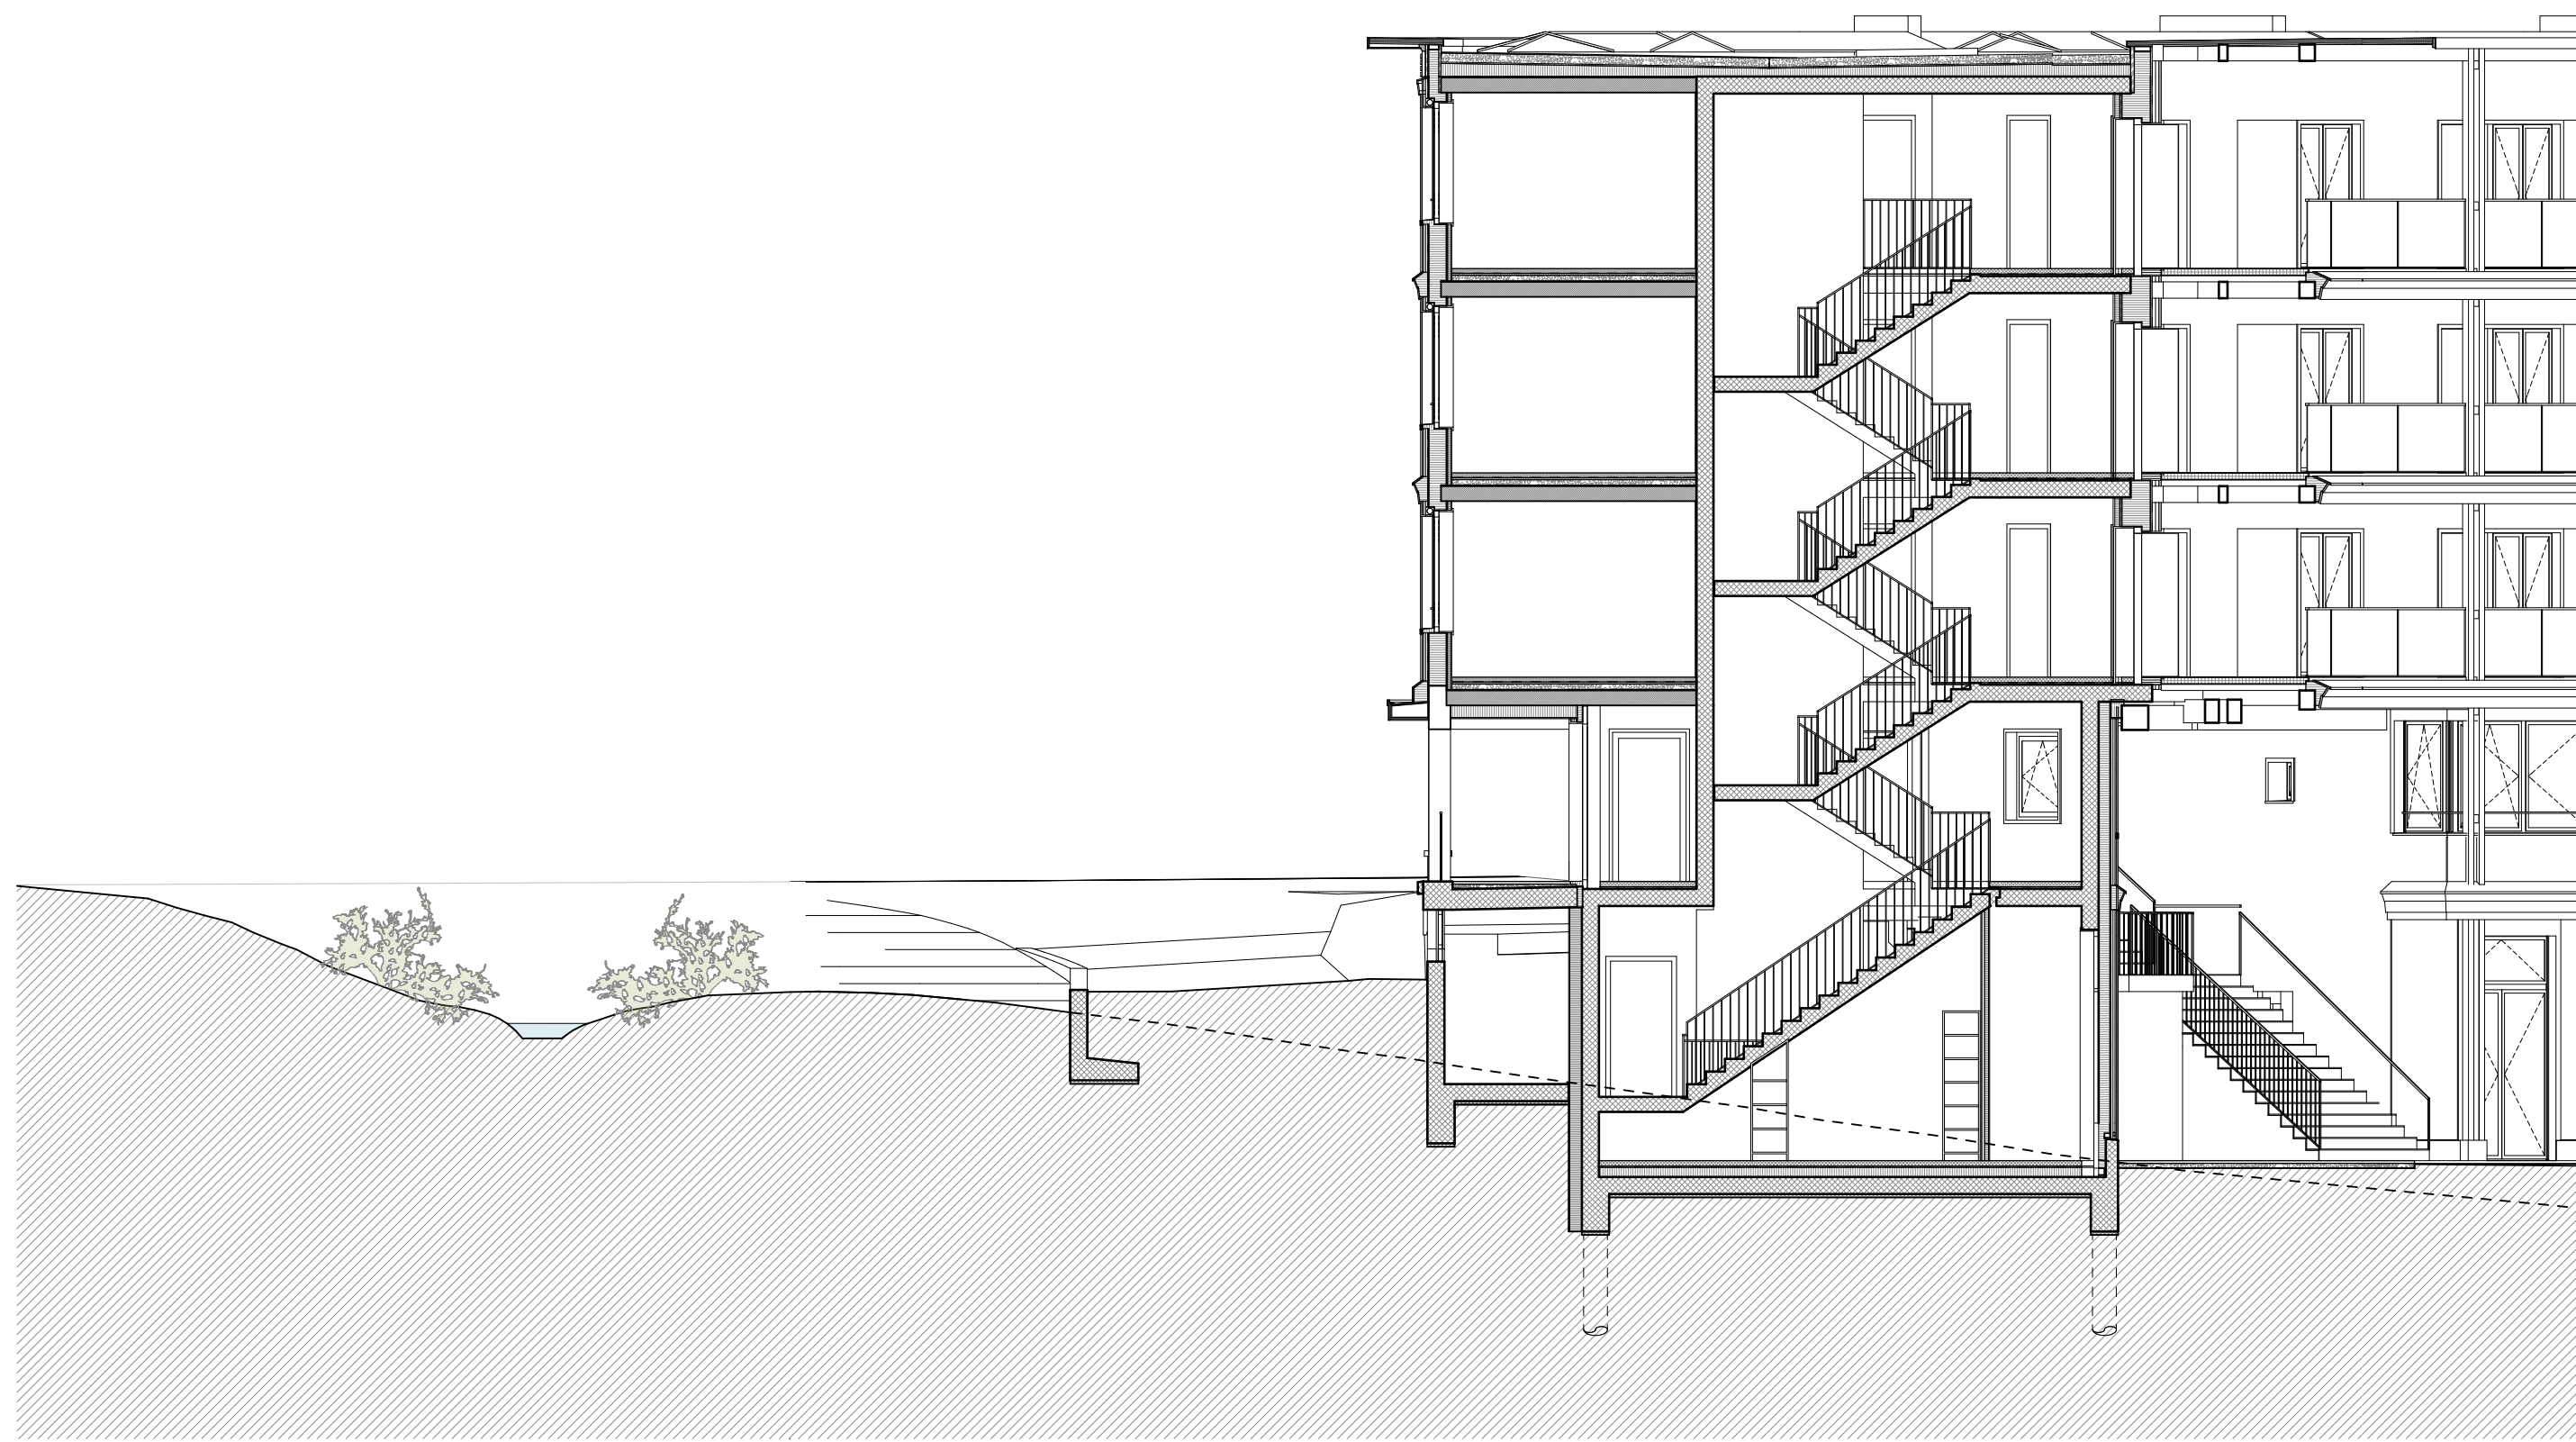

±0.00 = 660.75 m.ü.M = EG Gemeinschaftshaus

2630 REM3

S&H Staufe & Hasler Architekten AG · BSA SIA
Industriestrasse 23 · 8500 Frauenfeld
T +41 52 723 08 08 www.staufe-hasler.ch

Bauprojekt
H_G - S - Schnitt 3, 4 & 5

1:100

Pl-Nr.	12.02.02	Datum	12.12.2025	Gez.	SI	Format	84/60	Rev	Dat.
--------	----------	-------	------------	------	----	--------	-------	-----	------