± 0.00 = 660.75 m ü.M. = EG Gemeinschaftshaus

2630 REM3 St. Gallen Remishueb 3

S&H Staufer & Hasler Architekten AG BSA SIA
Industriestrasse 23 8500 Frauenfeld
T +41 52 723 08 08 www.staufer-hasler.ch

Bauprojekt

H_G - A - Nordwest & Südost 1:100

Pl-Nr.	12.0300	Datum	12.12.2025	Gez.	SI	Format	105/80	Rev.Dat.

± 0.00 = 666.75 m.ü.M = EG Gemeinschaftshaus

2630 REM3 | St. Gallen Remishueb 3

S&H
Stauffer & Hasler Architekten AG BSA SIA
Industriestrasse 23 8500 Frauenfeld
T +41 52 723 08 08 www.stauffer-hasler.ch

Bauprojekt

H_ABC - A - Süd & Nordwest | 1:100

Pl-Nr.	12.03.01	Datum	12.12.2025	Gez.	SI	Format	105/150	Rev.Dat.

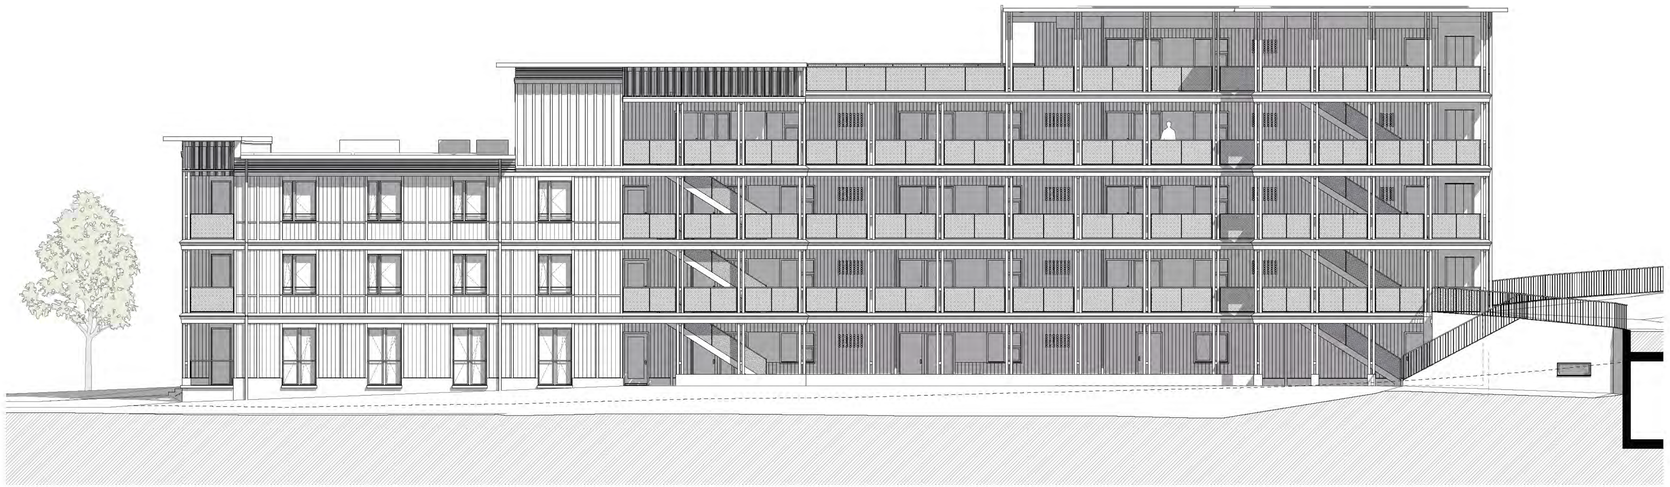

±0.00 = 660.75 m.ü.M = EG Gemeinschaftshaus

2630 REM3 St. Gallen Remishueb 3

S&H Stauffer & Hasler Architekten AG BSA SIA
Industriestrasse 23 8500 Frauenfeld
T +41 52 723 08 08 www.stauffer-hasler.ch

Bauprojekt
H_AG - A - West & H_A Ost 1:100

PI-Nr.	12.03.02	Datum	12.12.2025	Gez.	SI	Format	105/150	Rev.Dat.

±0.00 = 660.75 m.ü.M = EG Gemeinschaftshaus

2630 REM3 St. Gallen Remishueb 3

S&H Staufer & Hasler Architekten AG BSA SIA
Industriestrasse 23 8500 Frauenfeld
T +41 52 725 08 08 www.staufer-hasler.ch

Bauprojekt

H_B - A - West & Ost 1:100

Pl-Nr.	12.03.03	Datum	12.12.2025	Gez.	SI	Format	84/60	Rev Dat.

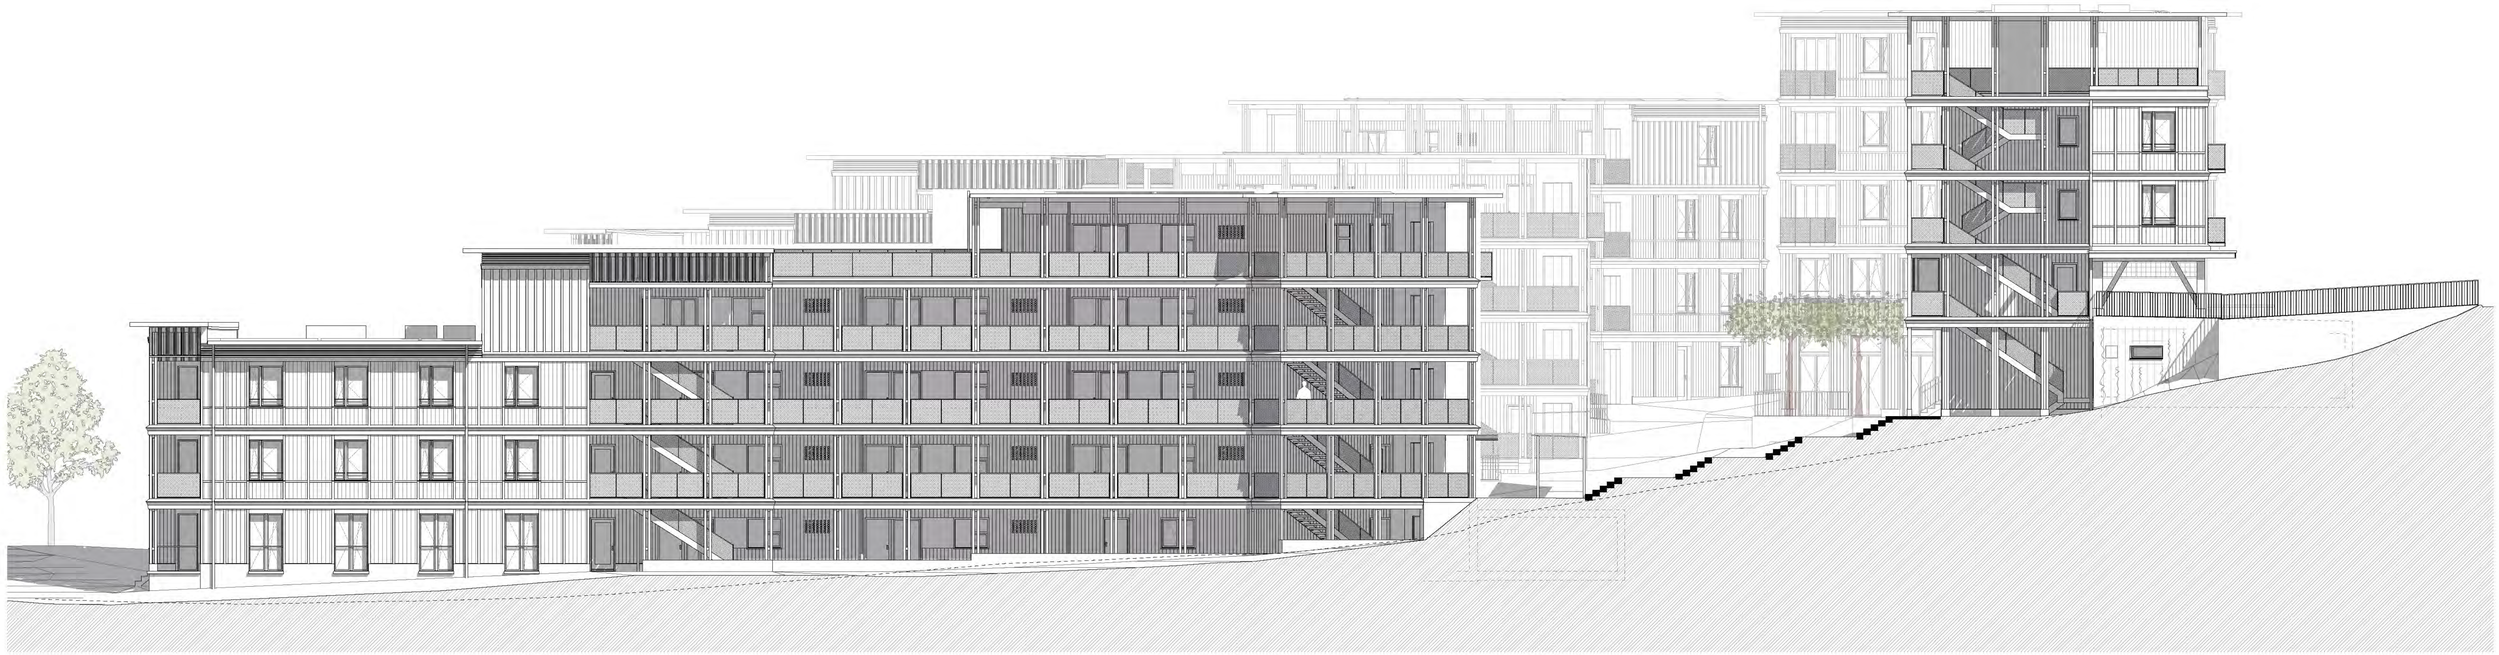

± 0.00 = 666.75 m ü.M. = EG Gemeinschaftshaus

2630 REM3

St. Gallen Remishueb 3

S&H
Stauffer & Hasler Architekten AG BSA SIA
Industriestrasse 23 8500 Frauenfeld
T +41 52 723 08 08 www.stauffer-hasler.ch

Bauprojekt

H_CG - A - Ost & H_C West

1:100

Pl-Nr.	12.03.04	Datum	12.12.2025	Gez.	SI	Format	105/150	Rev.Dat.