


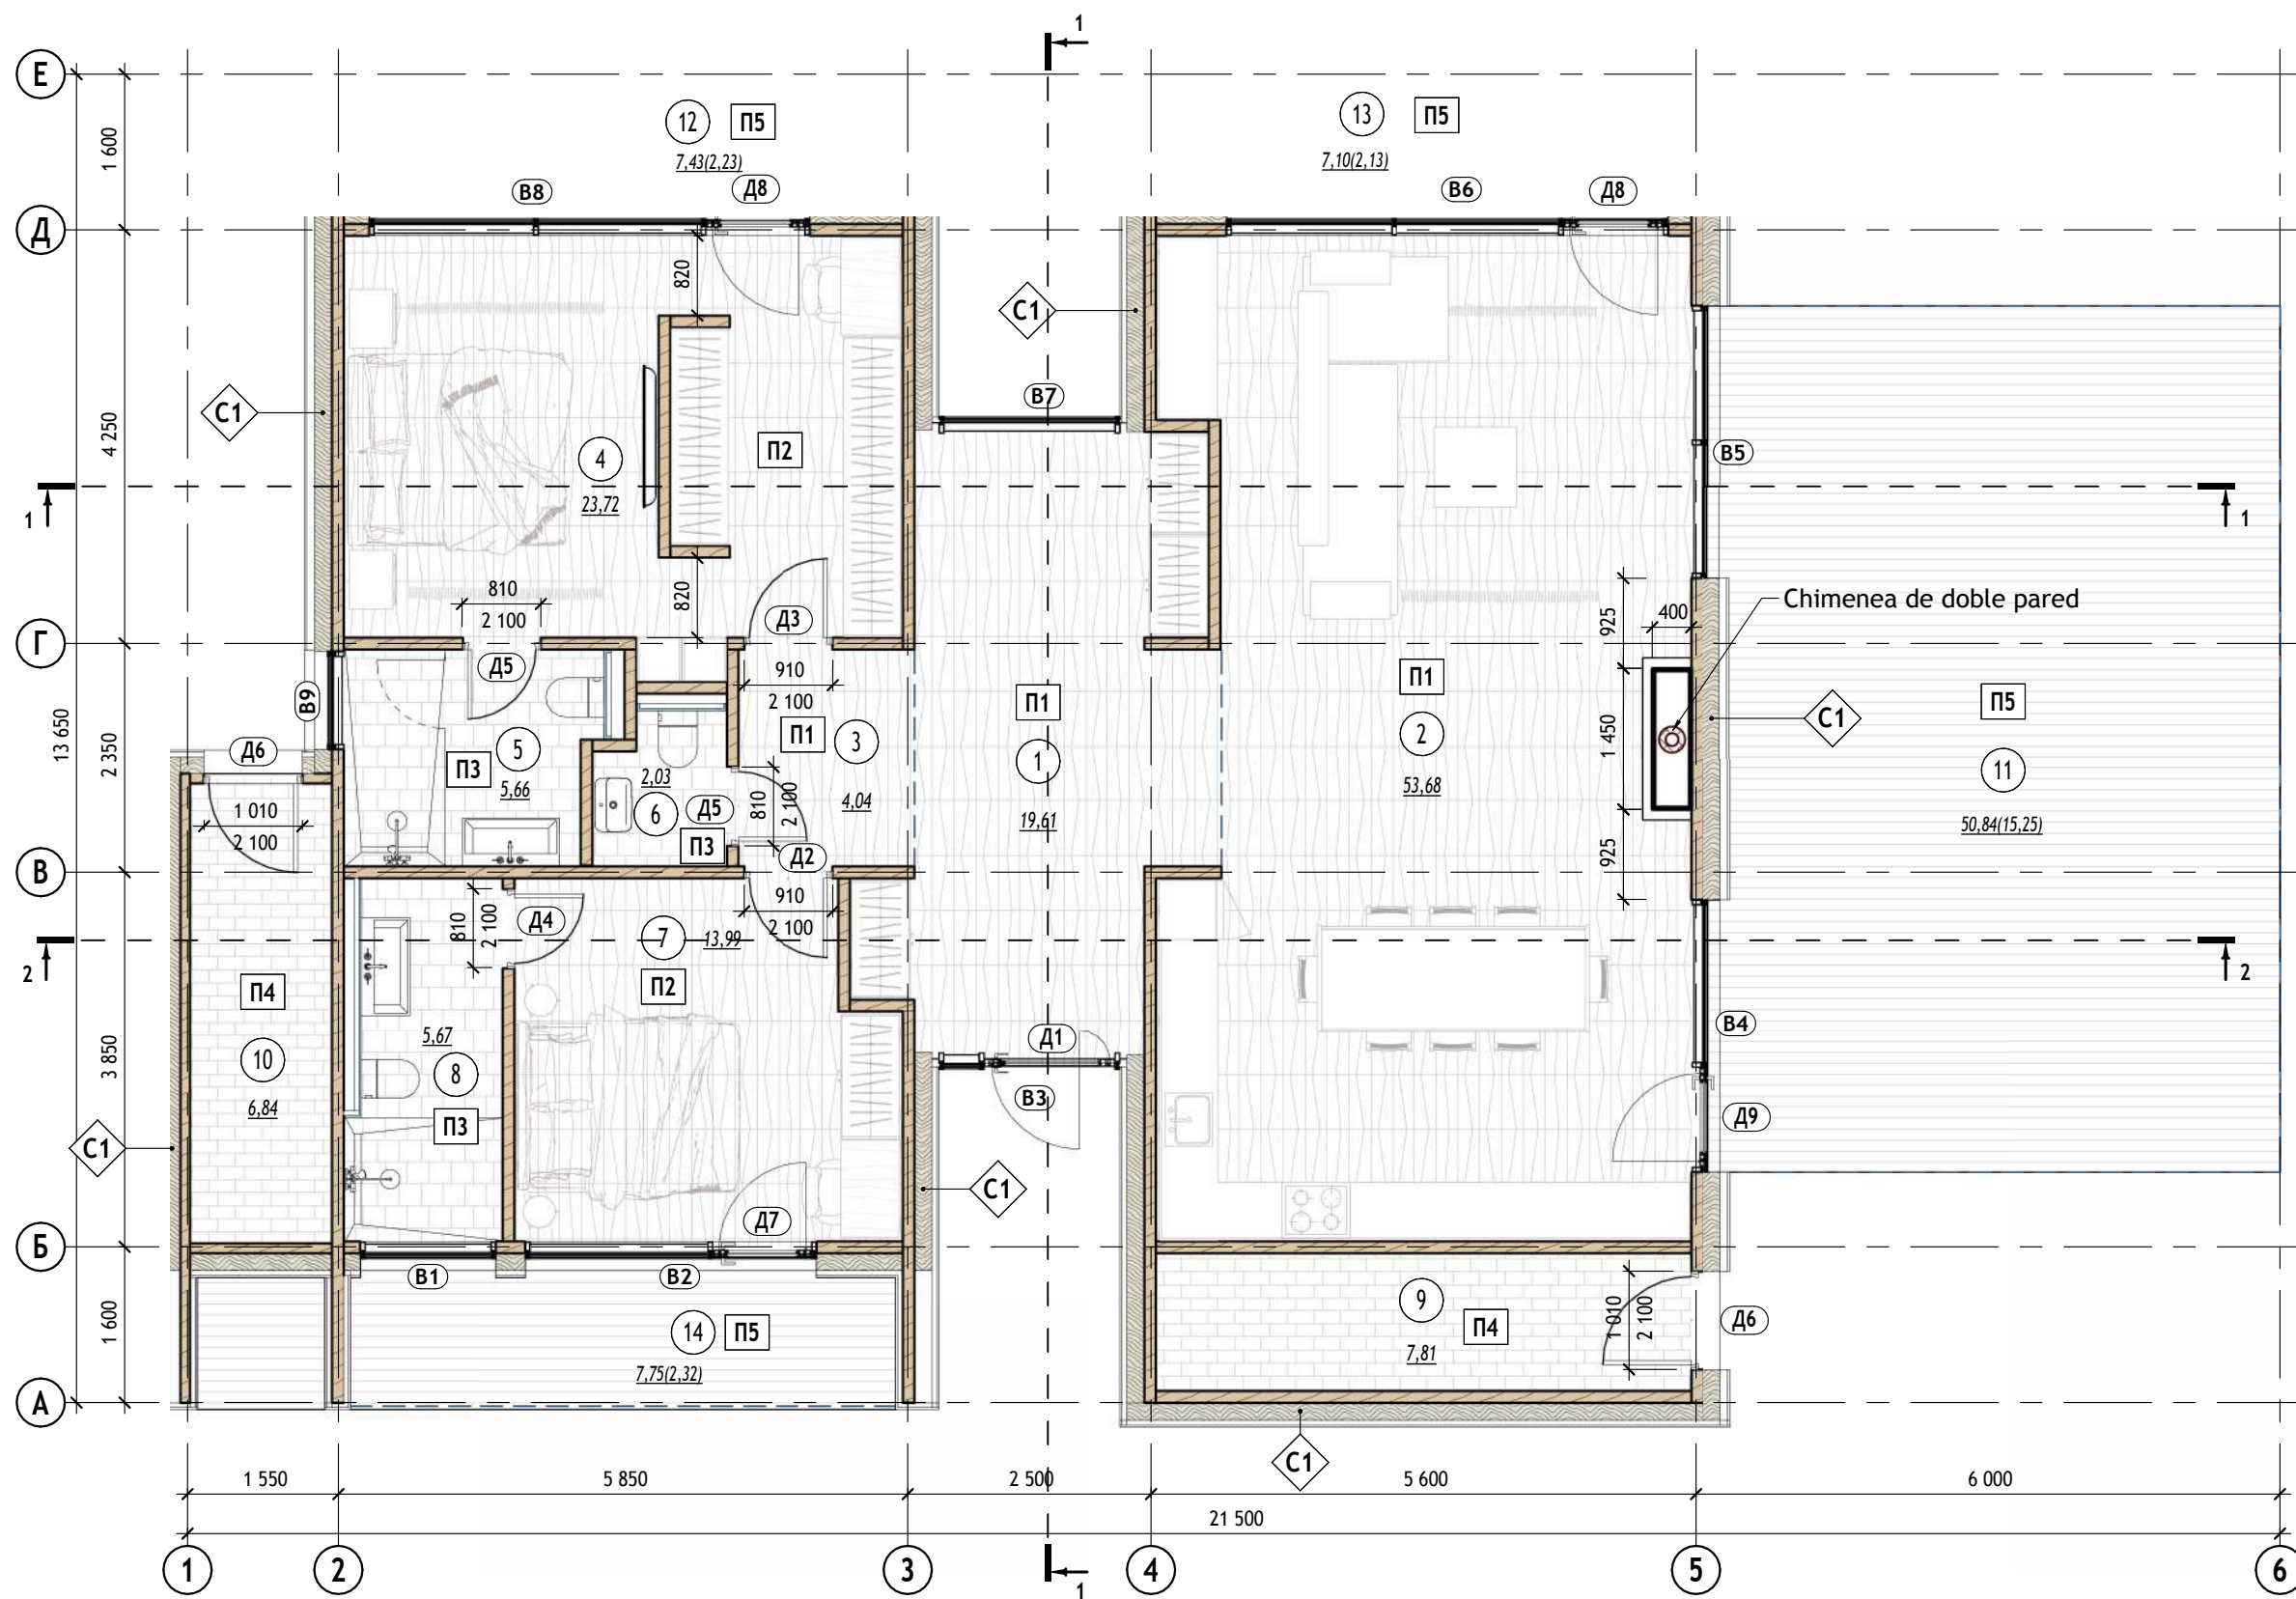

Descripción de la casa

Nº	Nombre	Superficie, m²	Superficie, m²
Principales			
1	Pasillo	19,61	19,66
2	Salón con cocina	53,68	53,68
3	Recibidor	4,04	4,04
4	Dormitorio	23,72	23,72
5	Aseo	5,66	5,66
6	Aseo	2,03	2,03
7	Dormitorio	13,99	13,99
8	Aseo	5,67	5,67
9	Cuarto de máquinas	7,81	7,81
10	Cuarto de máquinas	6,84	6,84
		143,05	143,10
Auxiliares			
11	Terraza (k=0,3)	50,84	15,37
12	Terraza (k=0,3)	7,43	2,16
13	Terraza (k=0,3)	7,10	2,11
14	Terraza (k=0,3)	7,75	2,20
		73,12	21,84
Total:		216,17	164,94