


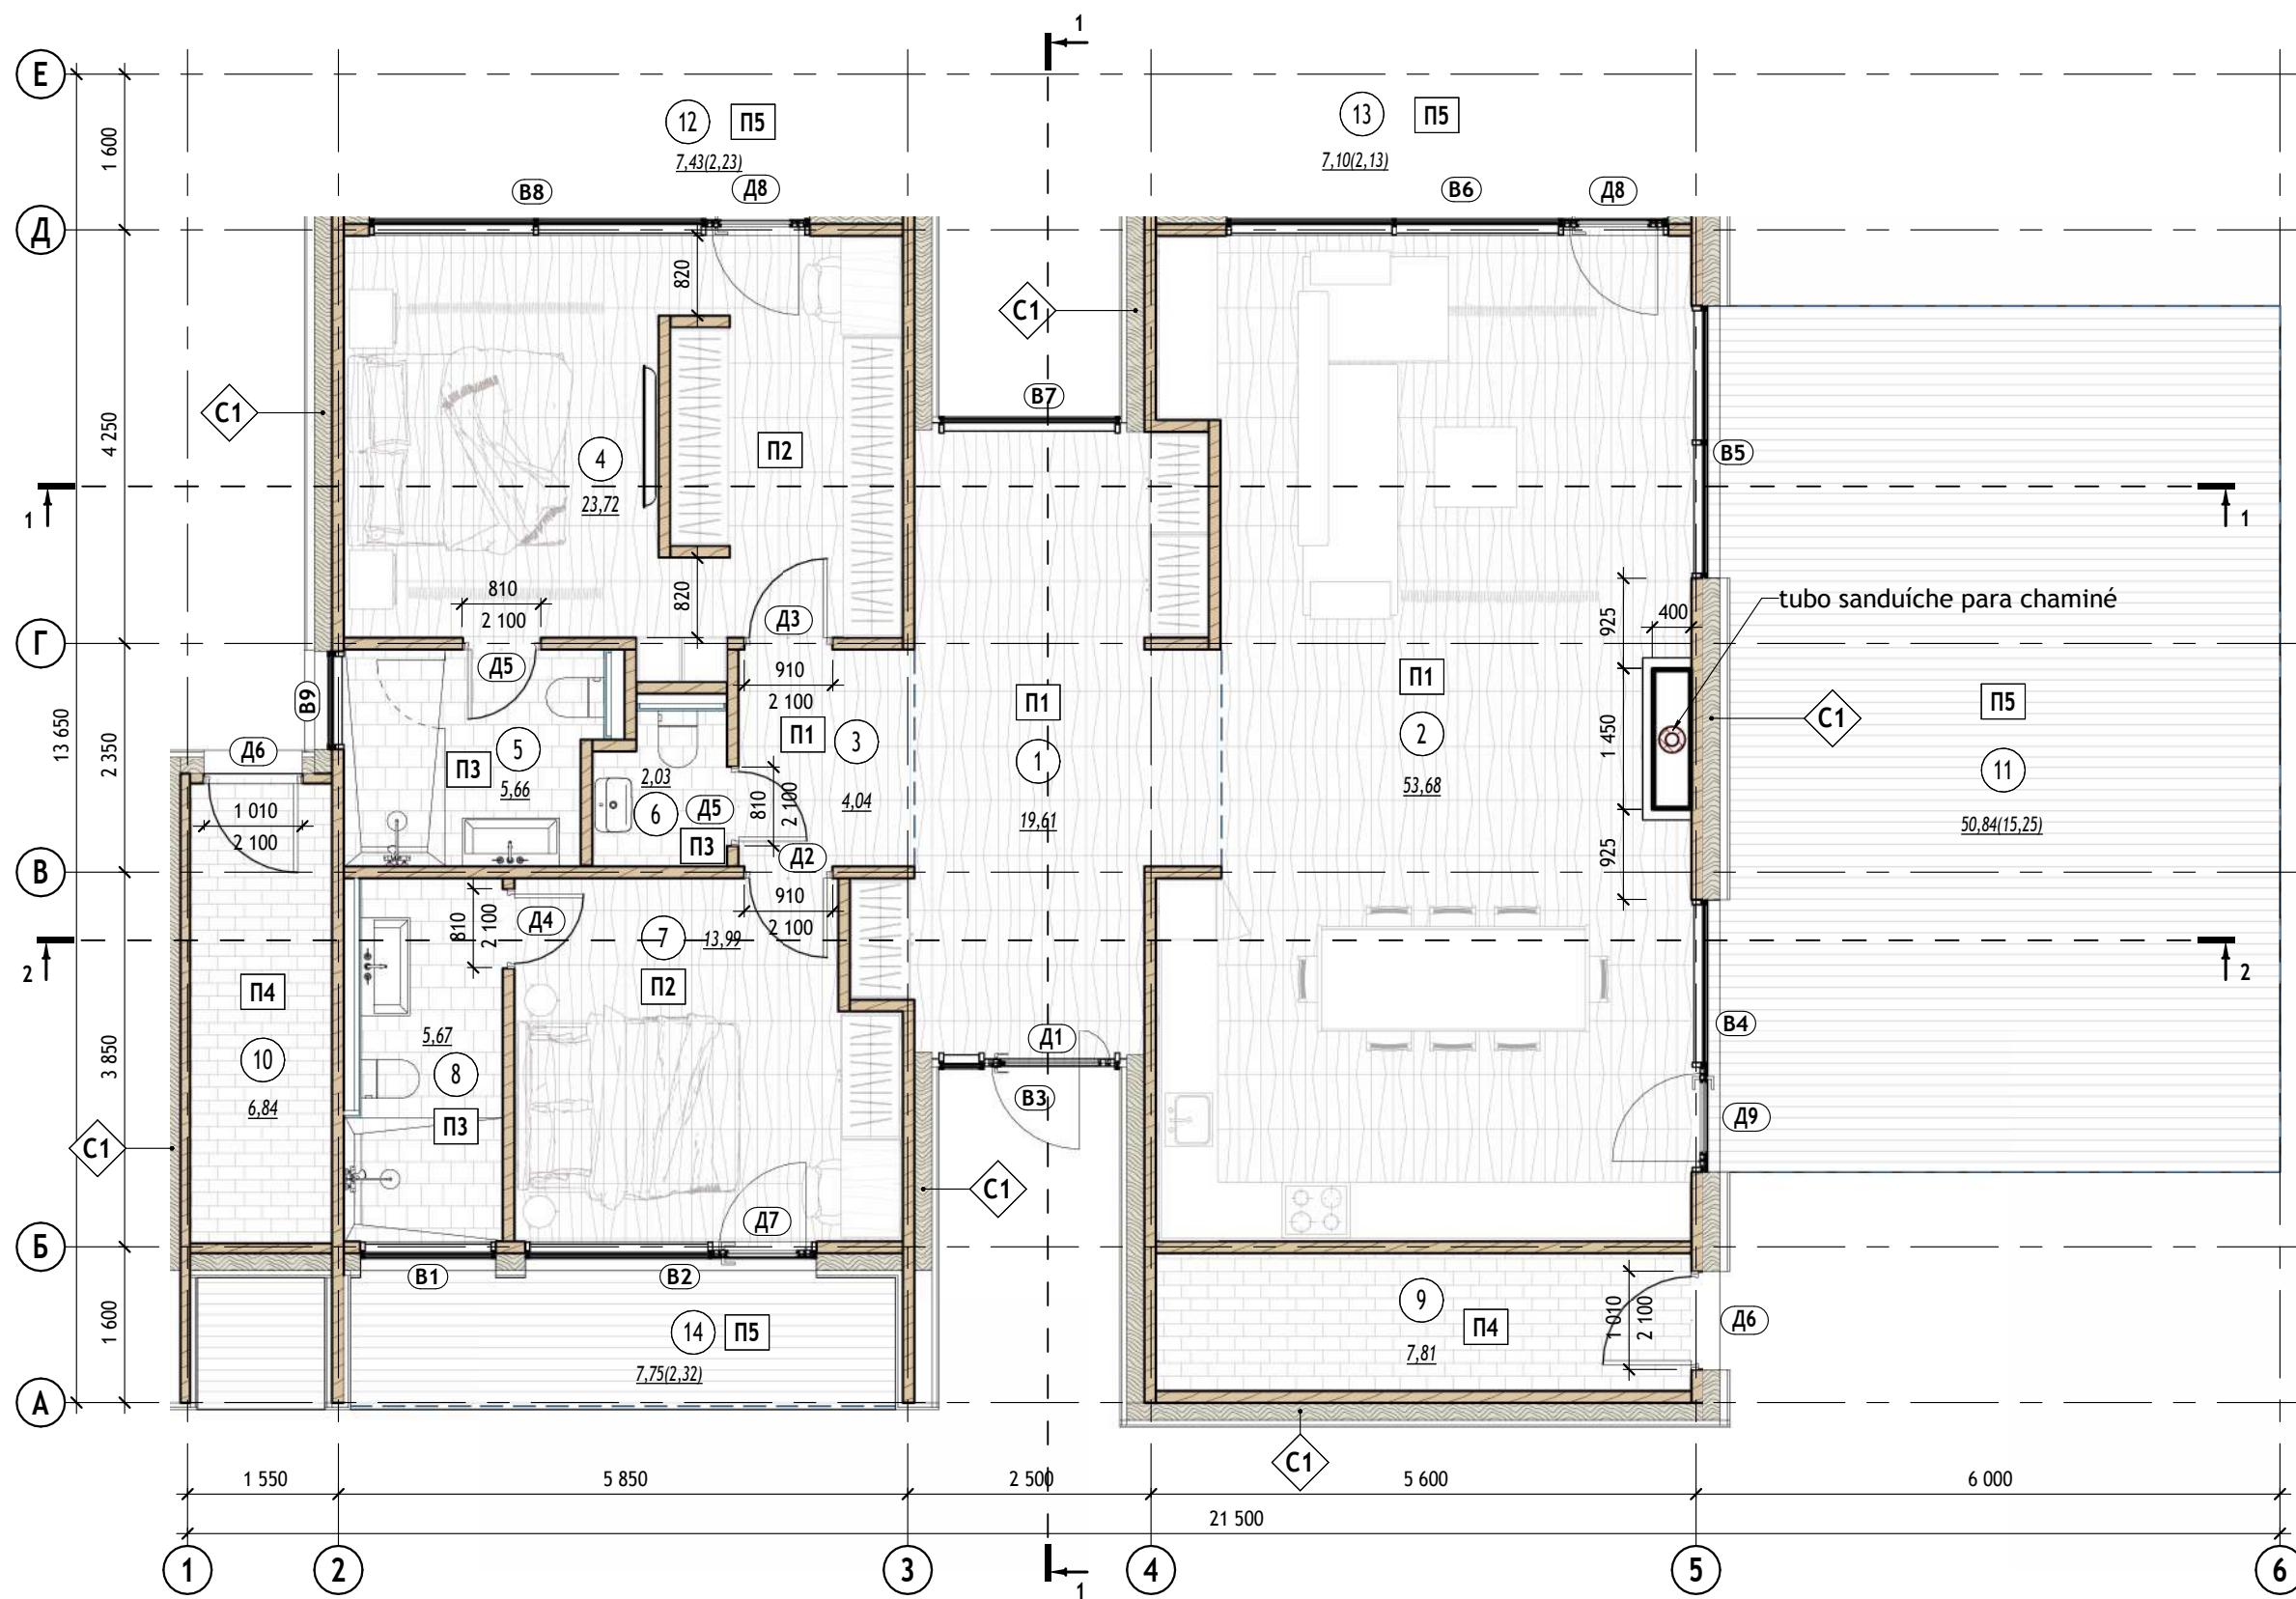

Organização das Divisões

Nº	Nome:	Área Total, m² (Bruta)	Área Total, m² (Líquida)
Básico			
1	Corredor	19,61	19,66
2	Sala de Estar com Cozinha	53,68	53,68
3	Hall de Entrada	4,04	4,04
4	Quarto	23,72	23,72
5	Closet	5,66	5,66
6	Closet	2,03	2,03
7	Quarto	13,99	13,99
8	Closet	5,67	5,67
9	Área Técnica	7,81	7,81
10	Área Técnica	6,84	6,84
Total de Espaços Principais:		143,05	143,10
Auxiliares			
11	Terraço (k=0,3)	50,84	15,37
12	Terraço (k=0,3)	7,43	2,16
13	Terraço (k=0,3)	7,10	2,11
14	Terraço (k=0,3)	7,75	2,20
Total de Espaços Auxiliares:		73,12	21,84
Área Total Global:		216,17	164,94