

elektra

- Bedrade leiding

⊙ Beldrukker

⌚ Bel

Enkele schakelaar

Wisselschakelaar

Serieschakelaar

Enkele wandcontactdoos met randaarde

Enkele wandcontactdoos gecombineerde met schakelaar met randaarde op 1050 mm+

Dubbele opbouw wandcontactdoos met randaarde verticaal

Dubbele wandcontactdoos met randaarde horizontaal

Dubbele wandcontactdoos met randaarde verticaal

Perilex wandcontactdoos t.b.v. elektrisch koken

Aansluiting t.b.v. omvormer indien noodzakelijk, positie indicatief

Optische rookmelder

⊠ Aansluitpunt verlichting plafond

⊠ Aansluitpunt verlichting wand (zonder armatuur)

○ Aanvoer- of afzuigpunt wtv (positie en aantal is indicatief)

th Thermostaat

wtw Mechanische Ventilatie

wv Vloerverwarmingsverdeler

wk Wasemkap

kk Koelkast

wm Wasmachine

mk Meterkast

wp Warmtepomp

hwa Hemelwater afvoer

algemeen

- ▬ Prefab betonwand

▬ Lichte scheidingswand

▬ Metselwerk


▬ Isolatie

⊠ Inspectieluik (positie indicatief)

▬ pv-panelen positie en aantal indicatief

□ nst nestskasten

⌒ Geluidwerende deuren

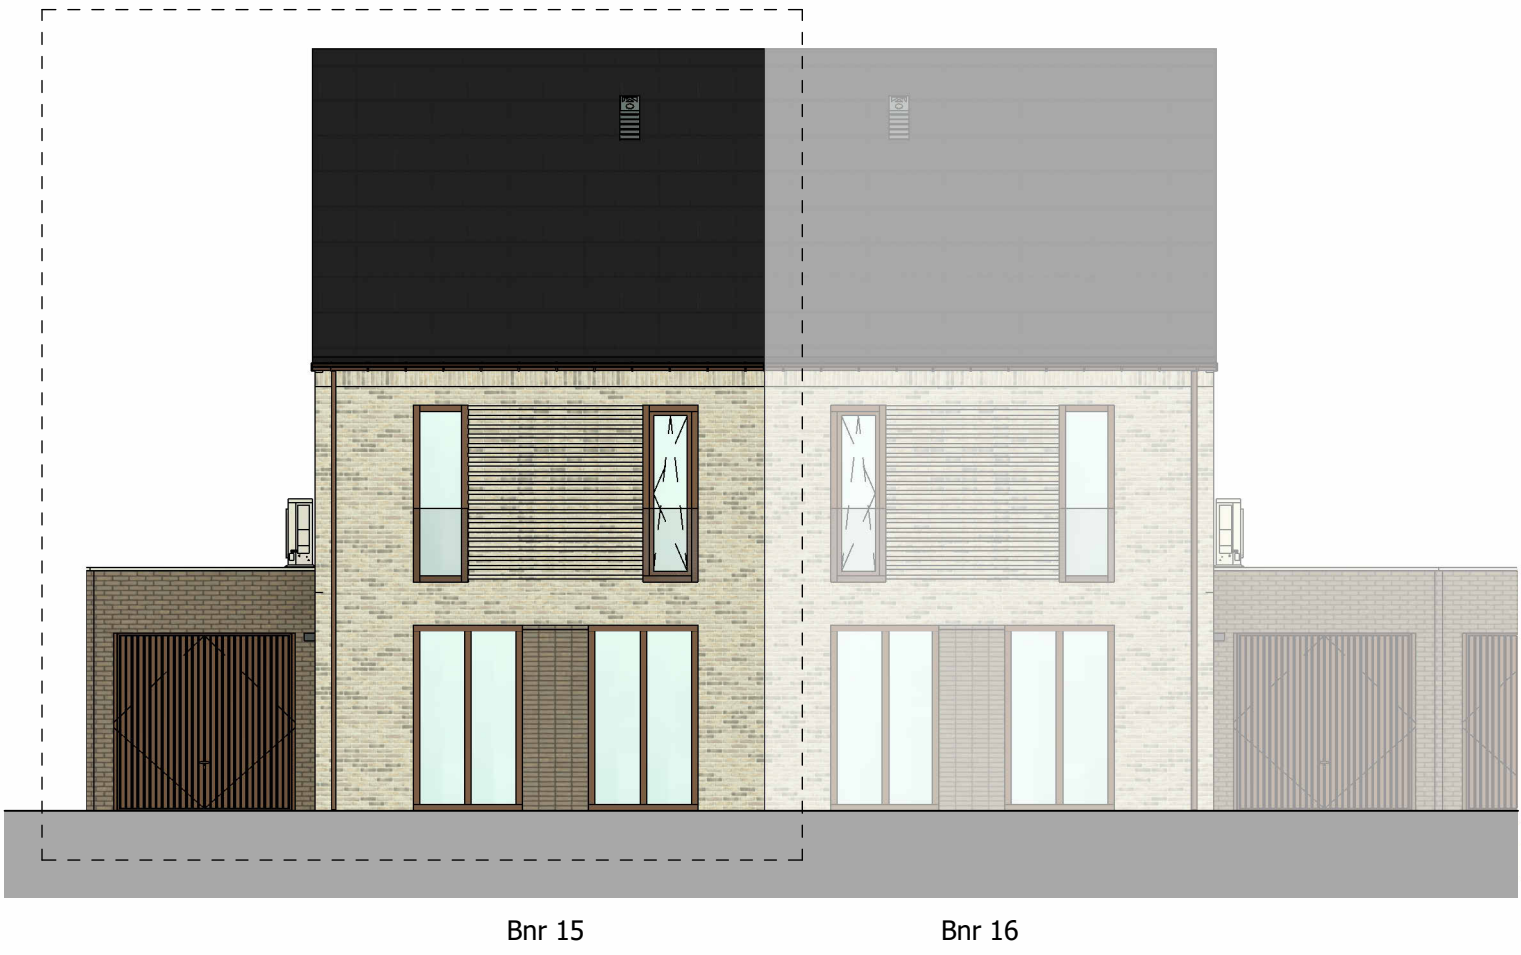


Voorgevel
1 : 100




Achtergevel
1 : 100




Linkergevel
1 : 100

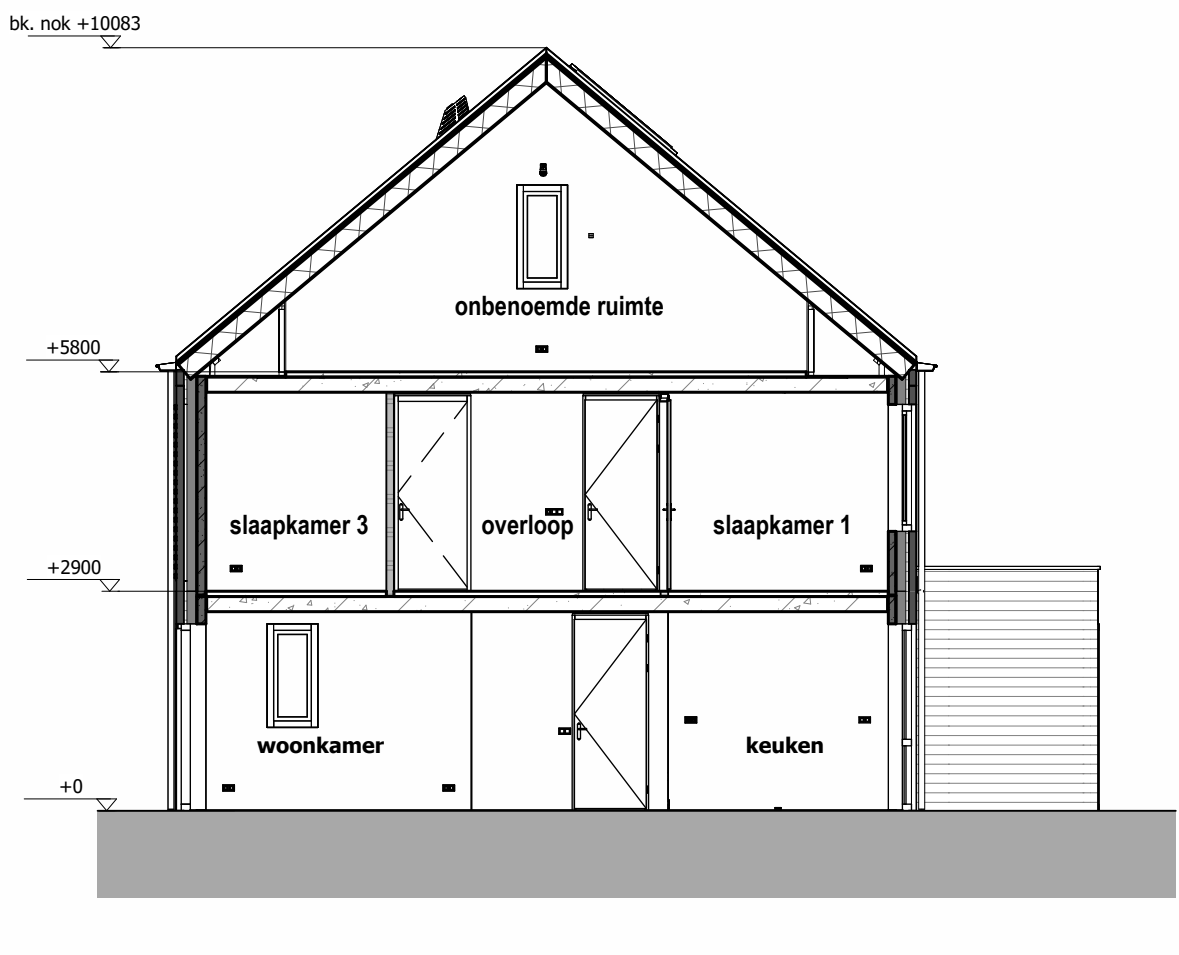


Doorsnede A-A
1 : 100

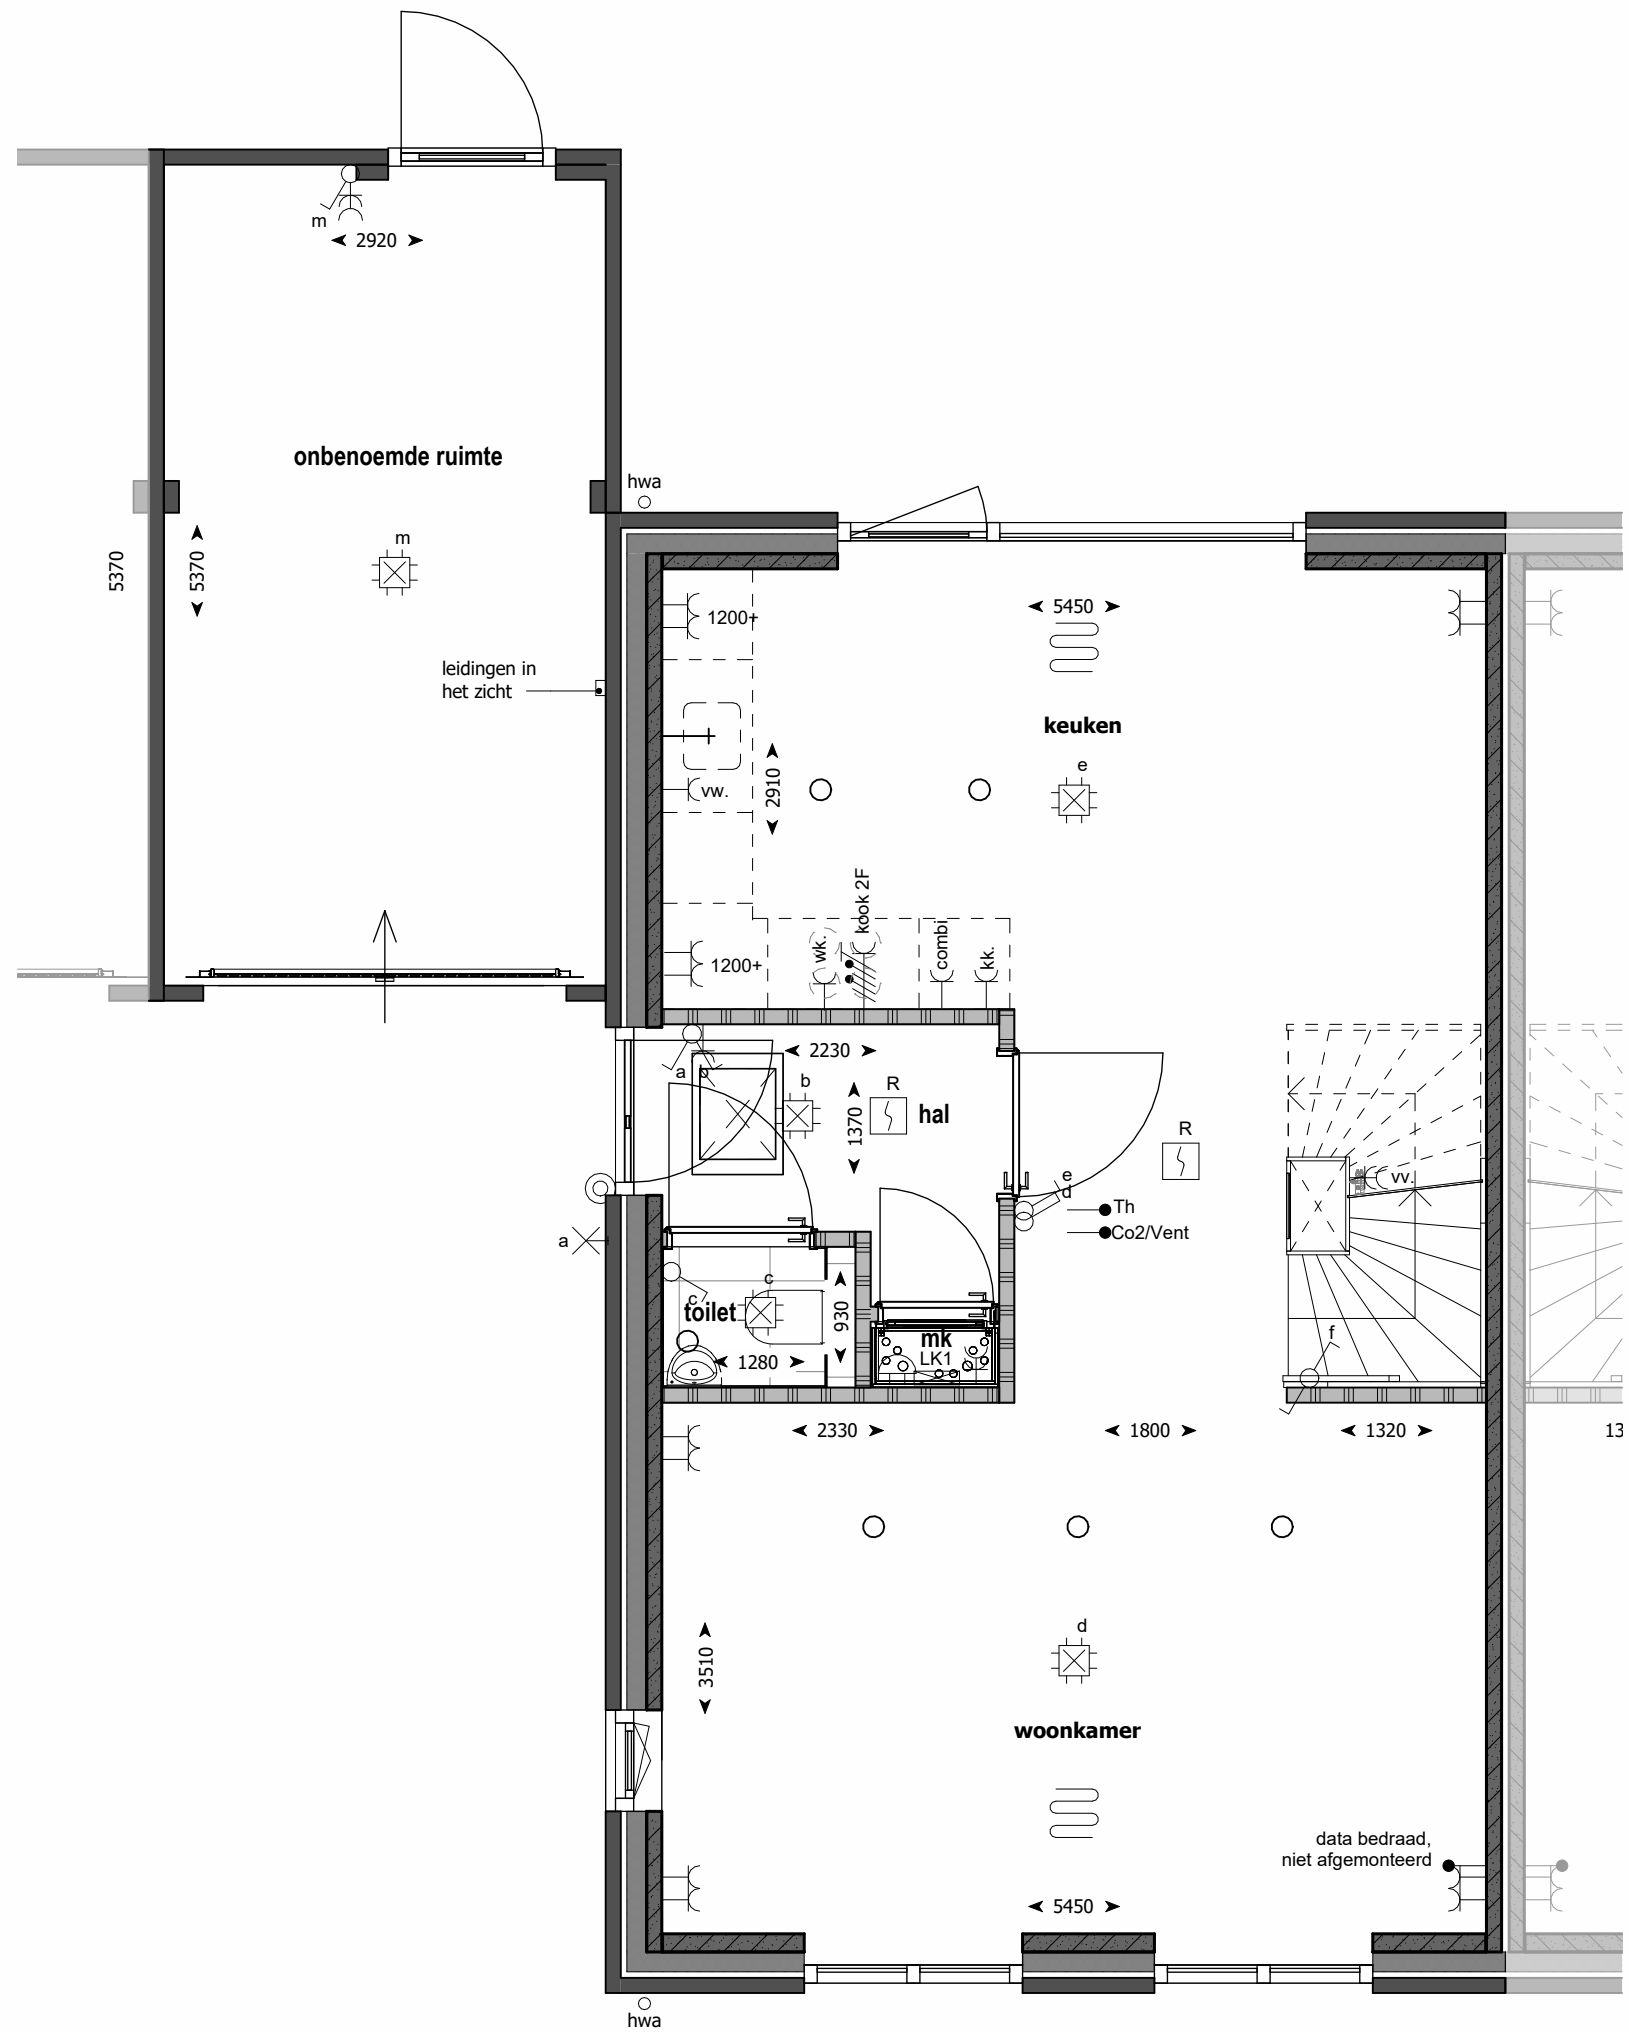

Begane grond
1 : 50

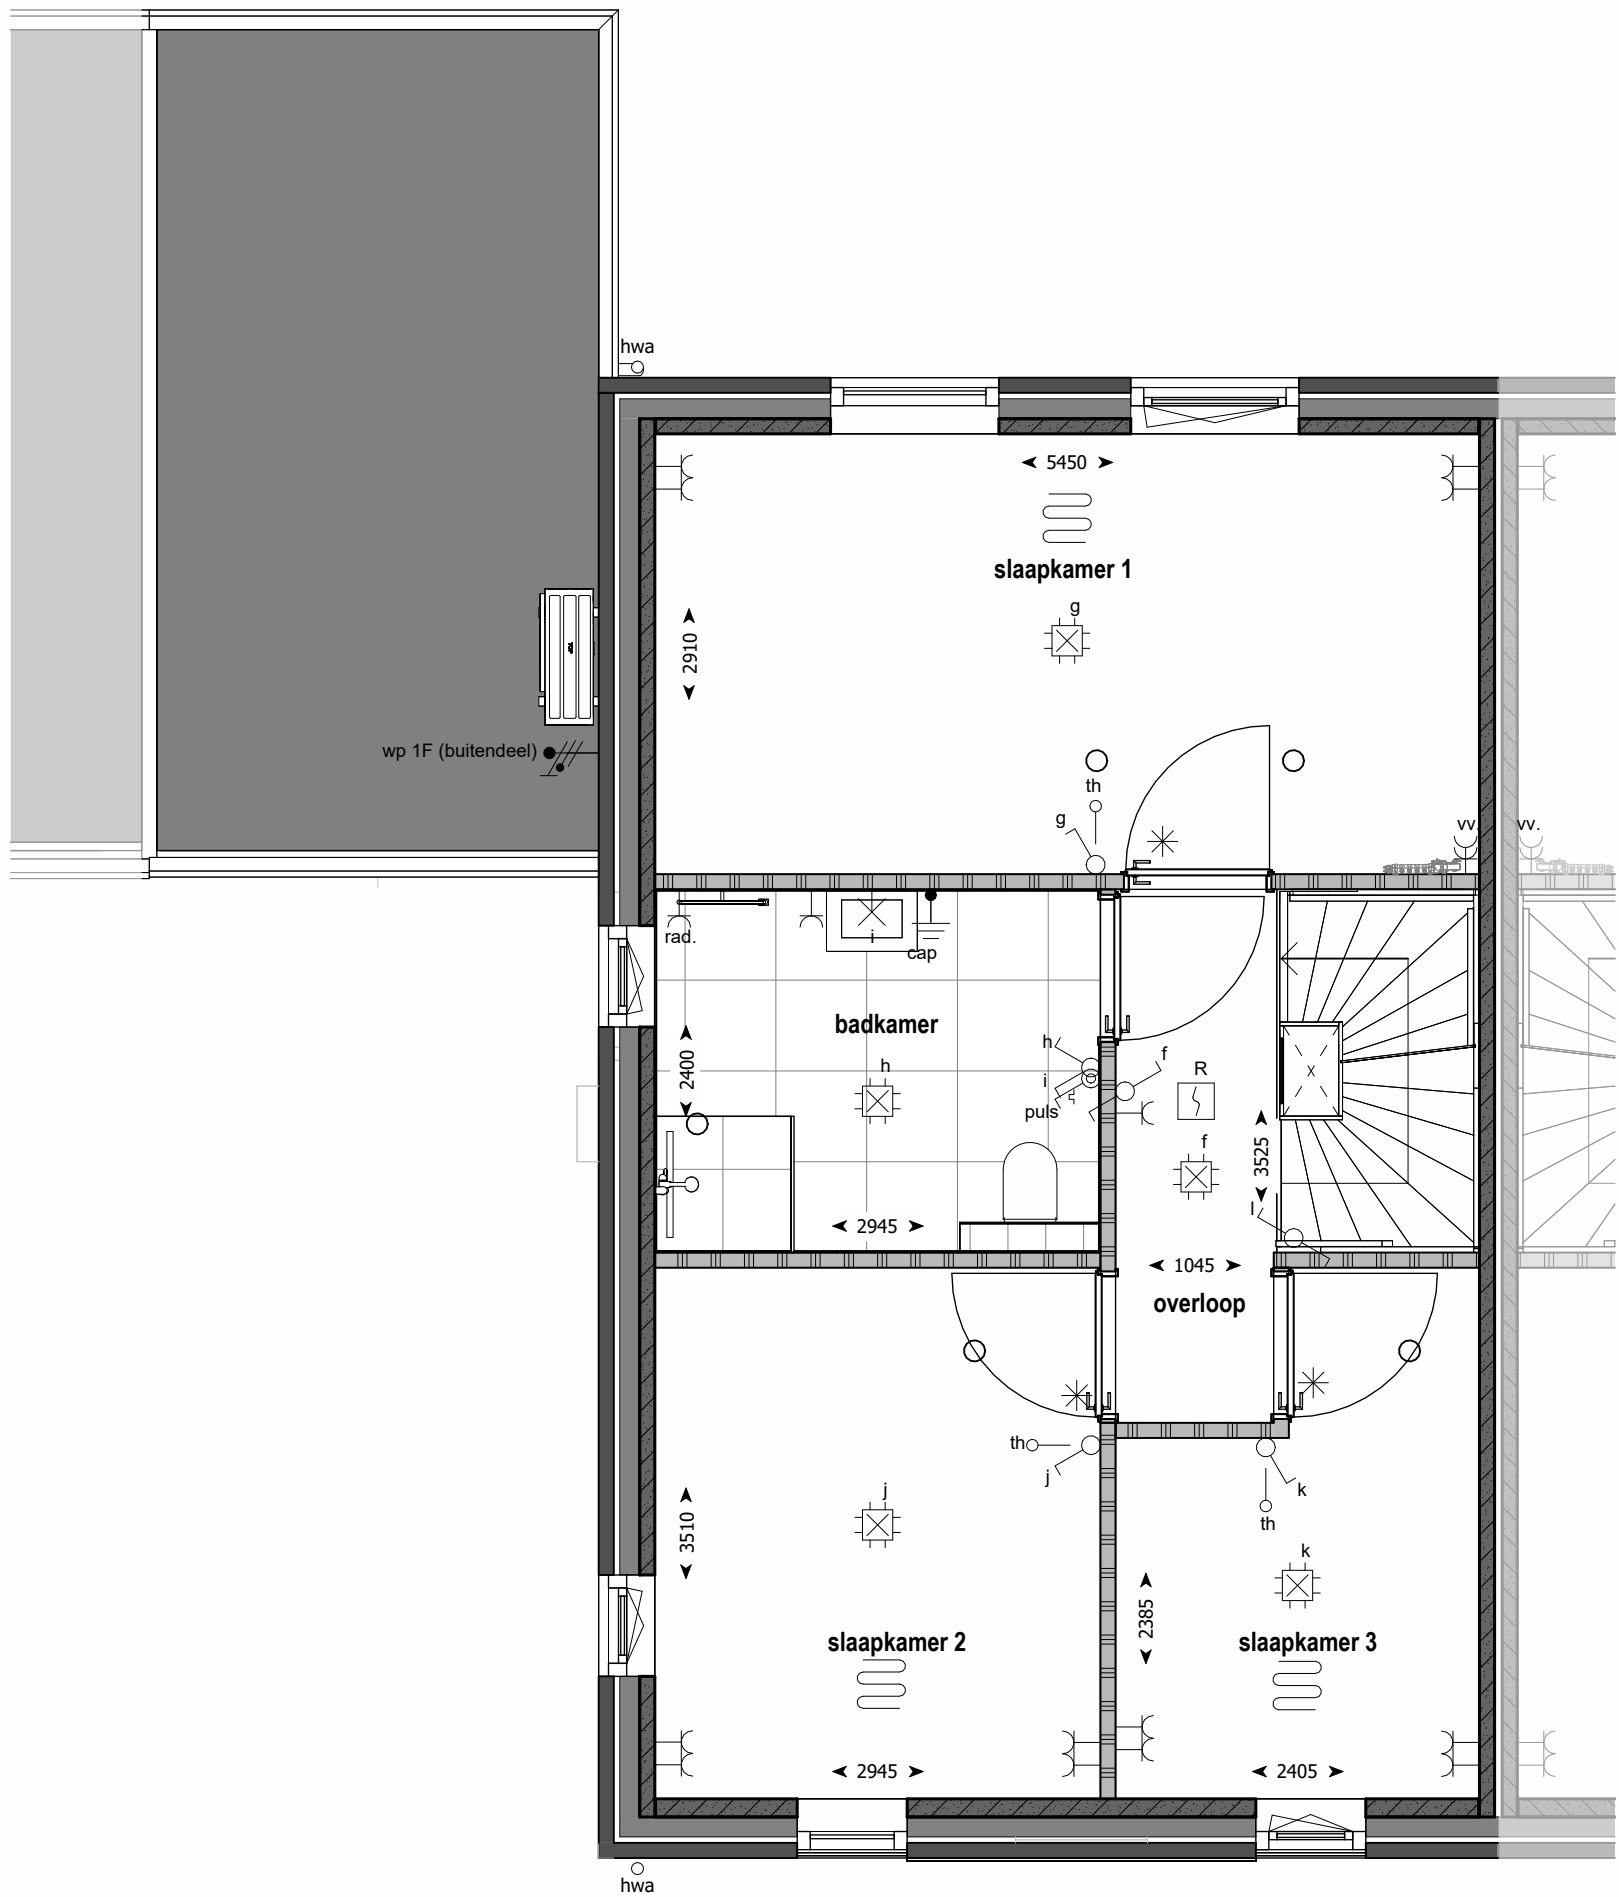

1e verdieping
1 : 50

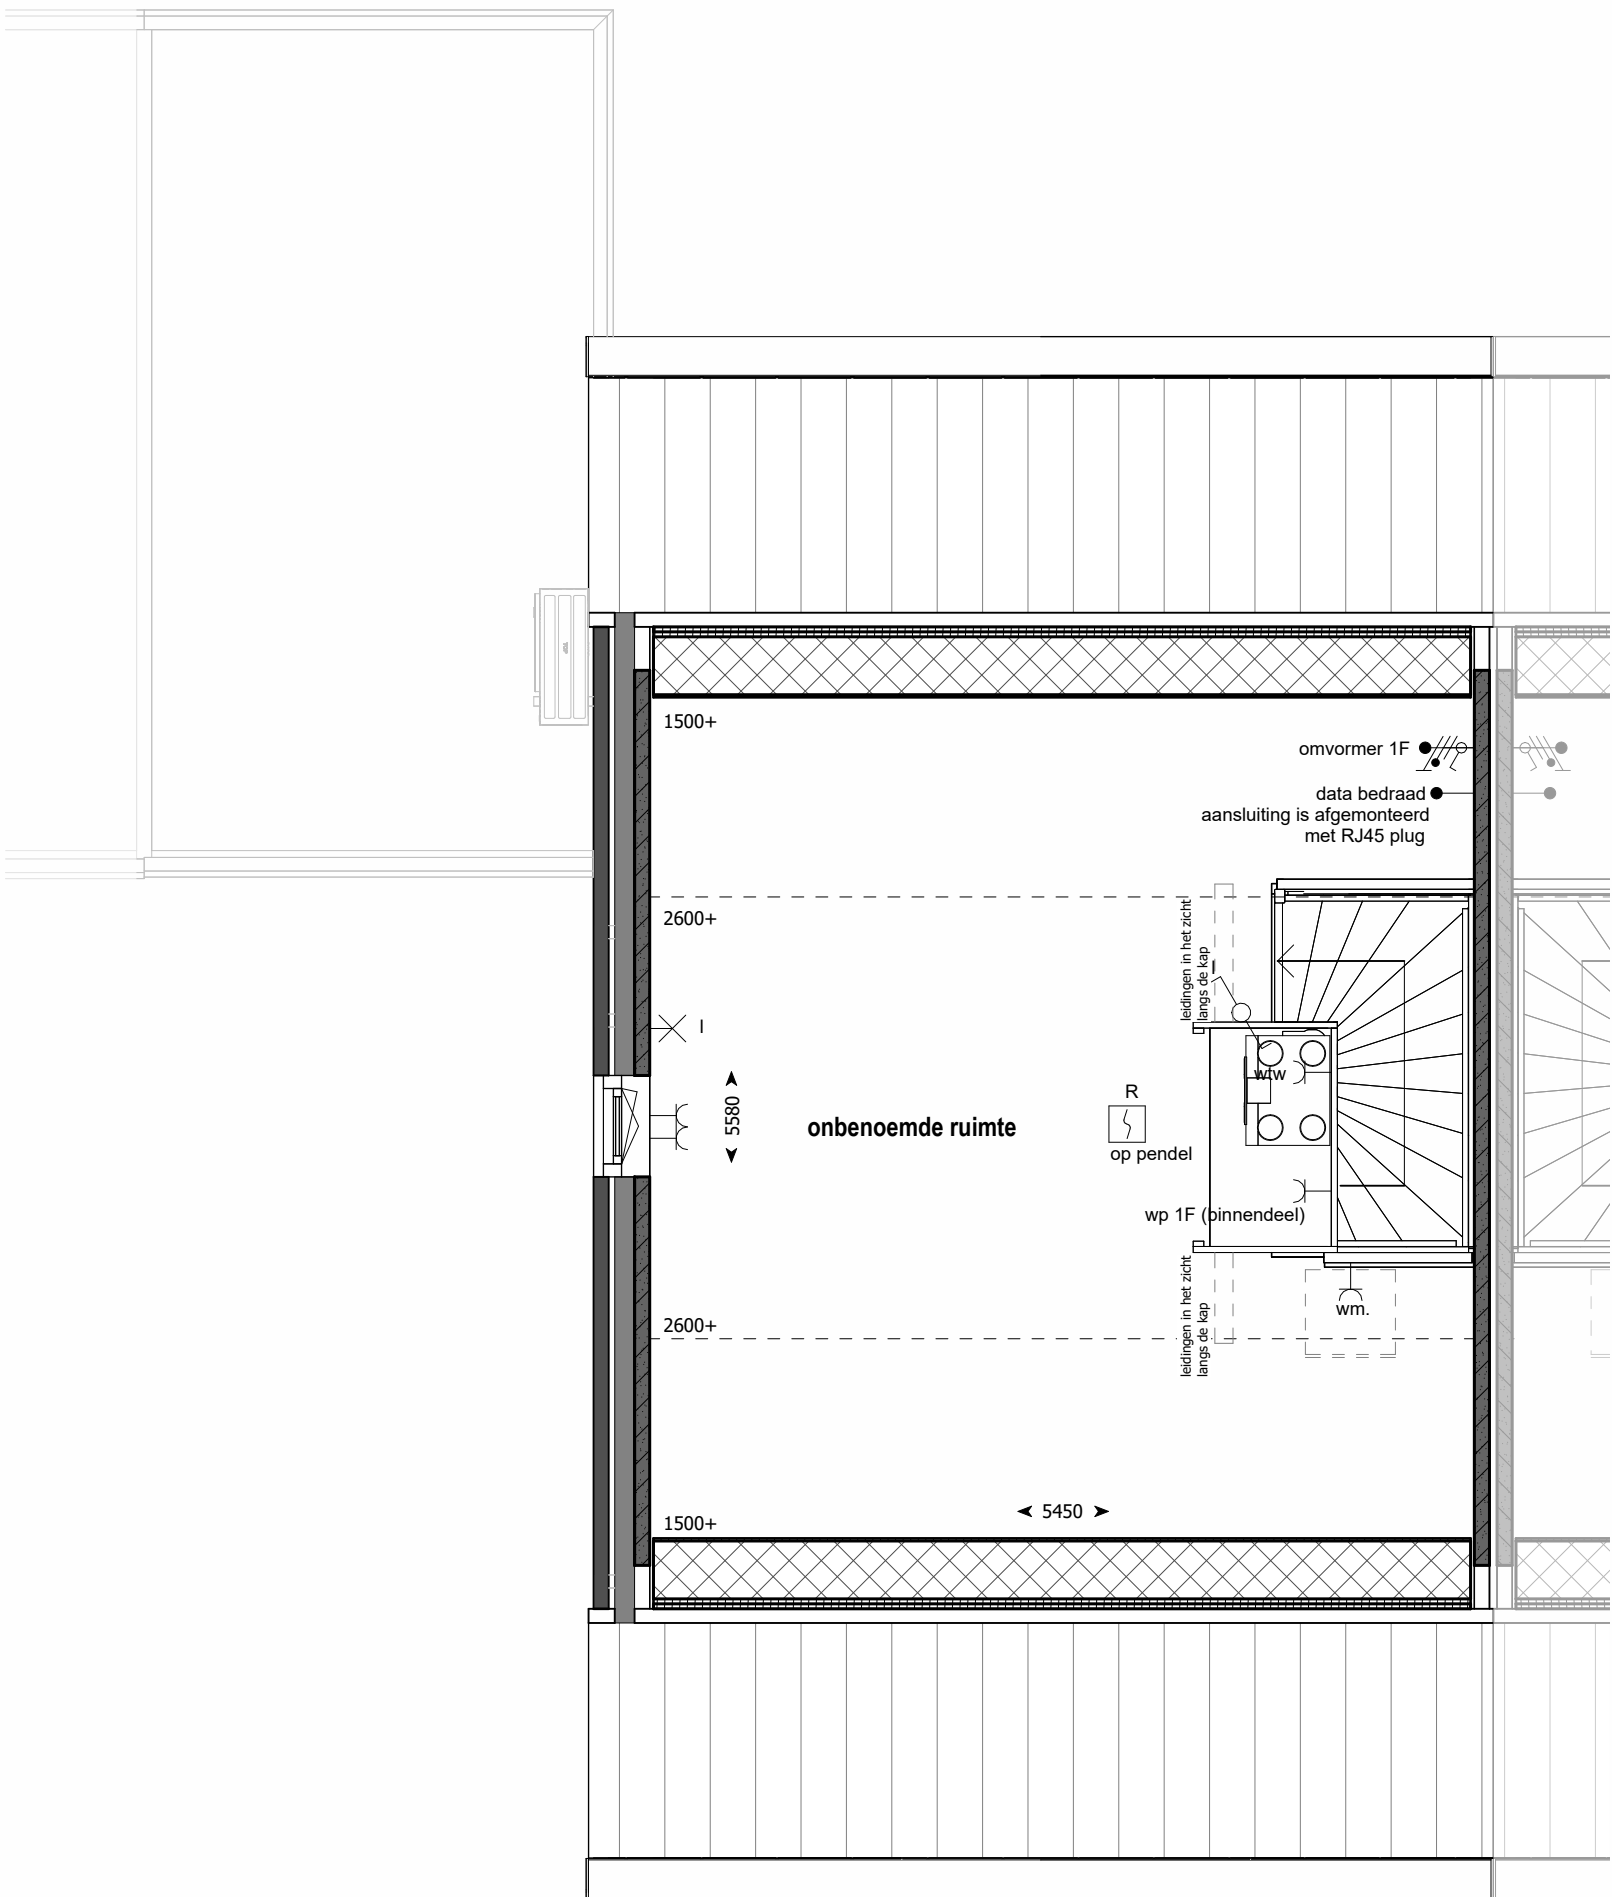

2e verdieping
1 : 50



Bouwnummer
15