

elektra

- Bedrade leiding

⊙

Beldrukker

⌚

Bel

⚡

Enkele schakelaar

⚡

Wisselschakelaar

⚡

Serieschakelaar

⚡

Enkele wandcontactdoos met randaarde

⚡

Enkele wandcontactdoos gecombineerde met schakelaar met randaarde op 1050 mm+

⚡

Dubbele opbouw wandcontactdoos met randaarde verticaal

⚡

Dubbele wandcontactdoos met randaarde horizontaal

⚡

Dubbele wandcontactdoos met randaarde verticaal

⚡

Perilex wandcontactdoos t.b.v. elektrisch koken

⚡

Aansluiting t.b.v. omvormer indien noodzakelijk, positie indicatief

⚡

Optische rookmelder
- ⚡

Aansluitpunt verlichting plafond
- ⚡

Aansluitpunt verlichting wand (zonder armatuur)
- ⚡

Aanvoer- of afzuigpunt wtv (positie en aantal is indicatief)
- th

Thermostaat
- wtw

Mechanische Ventilatie
- vw

Vloerverwarmingsverdeler
- wk

Wasemkap
- kk

Koelkast
- wm

Wasmachine
- mk

Meterkast
- wp

Warmtepomp
- hwa

Hemelwater afvoer

algemeen

- ▬

Prefab betonwand

▬▬▬

Lichte scheidingswand

▬▬▬

Metselwerk

▬

Isolatie

⊠

Inspectieluik (positie indicatief)

▬▬▬

pv-panelen positie en aantal indicatief

□ nst


nestskasten

⌚

Geluidwerende deuren




Voorgevel
1 : 100

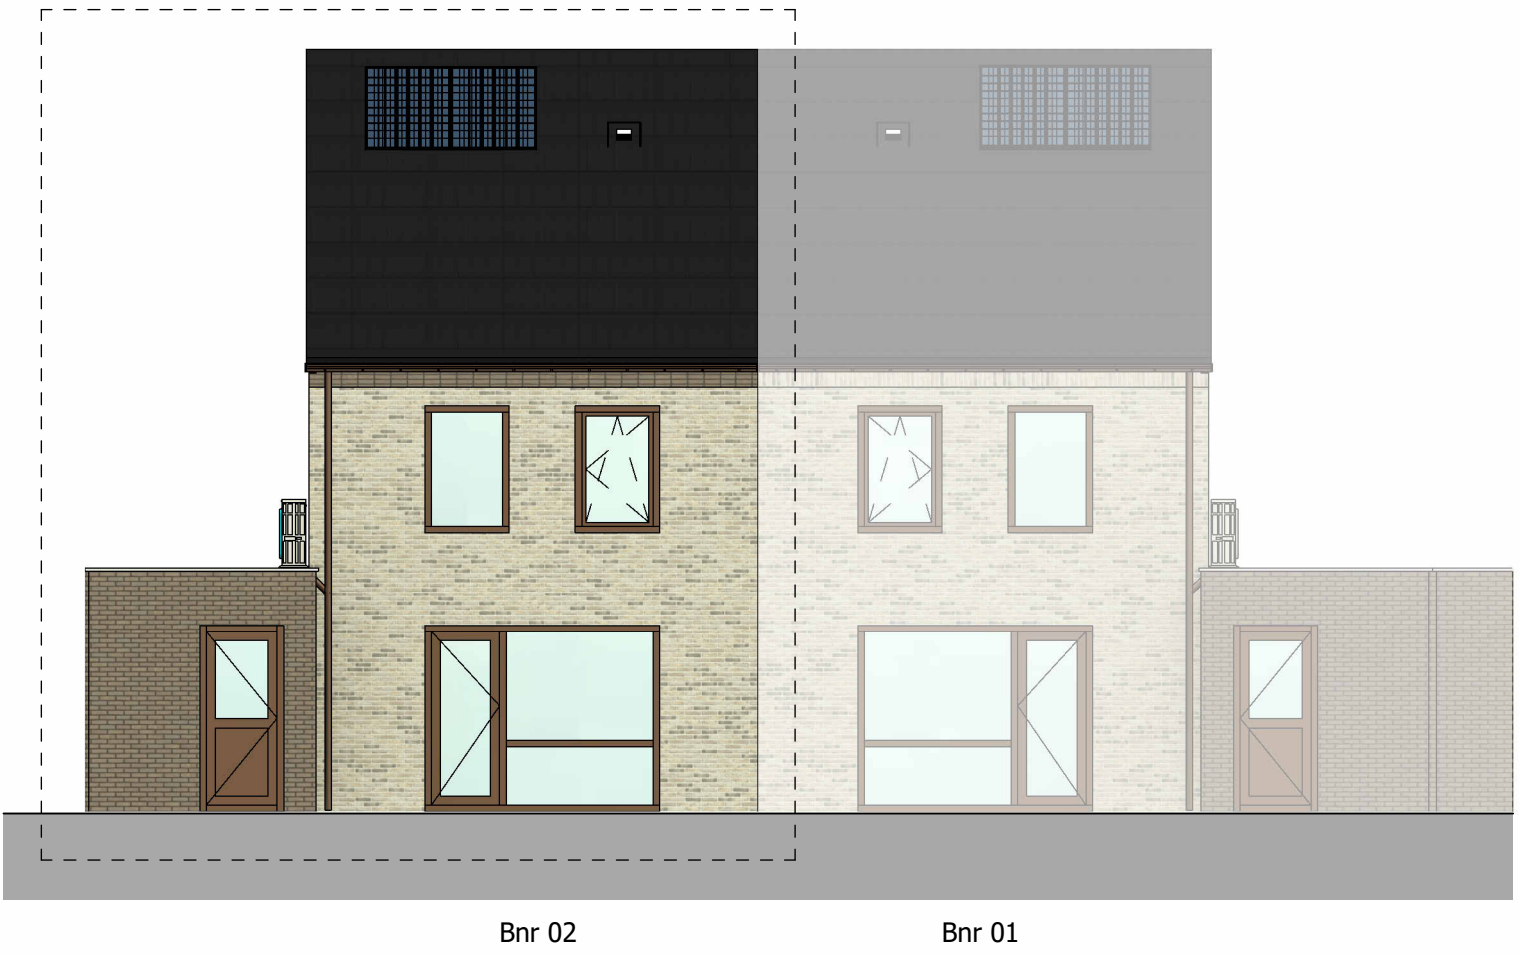


Achtergevel
1 : 100




Rechtergevel
1 : 100

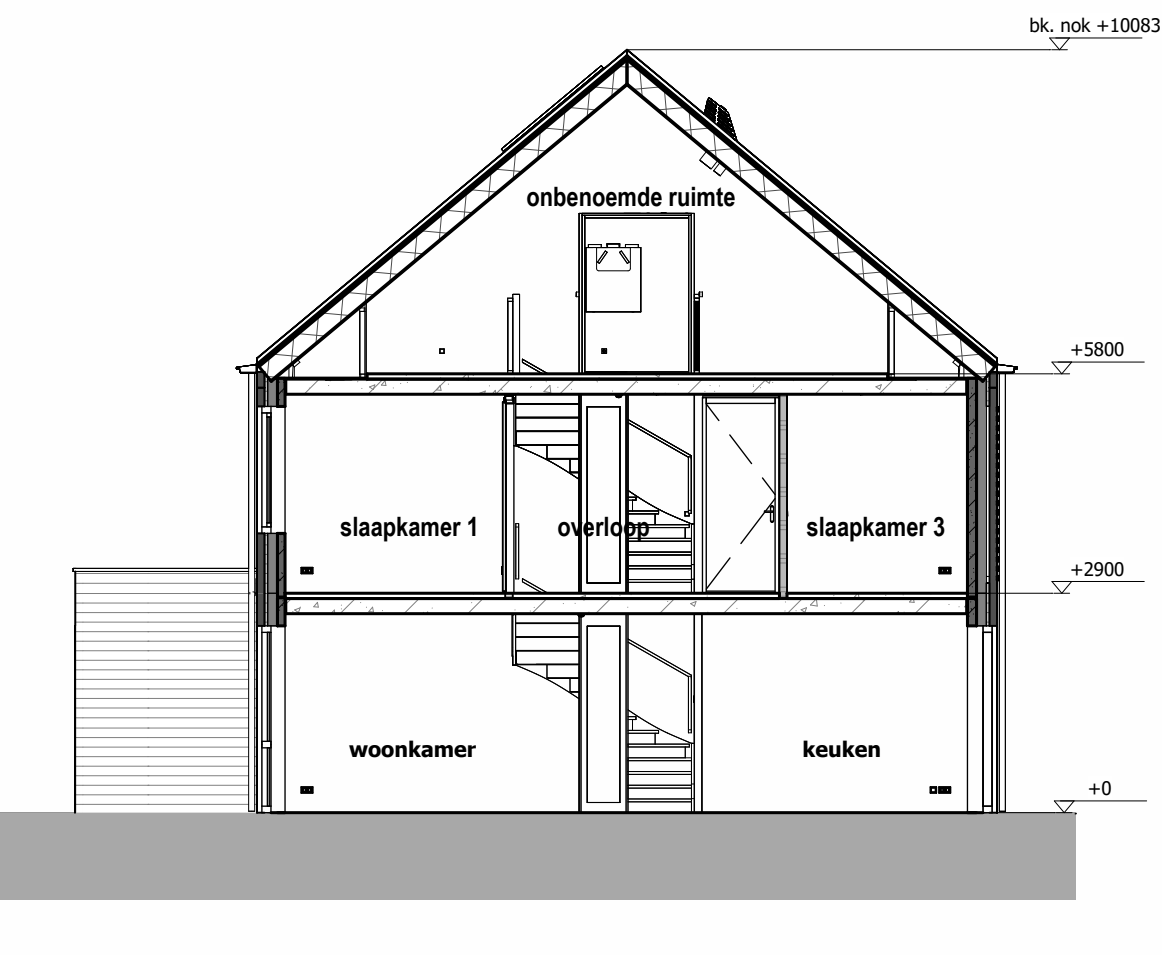


Doorsnede
1 : 100

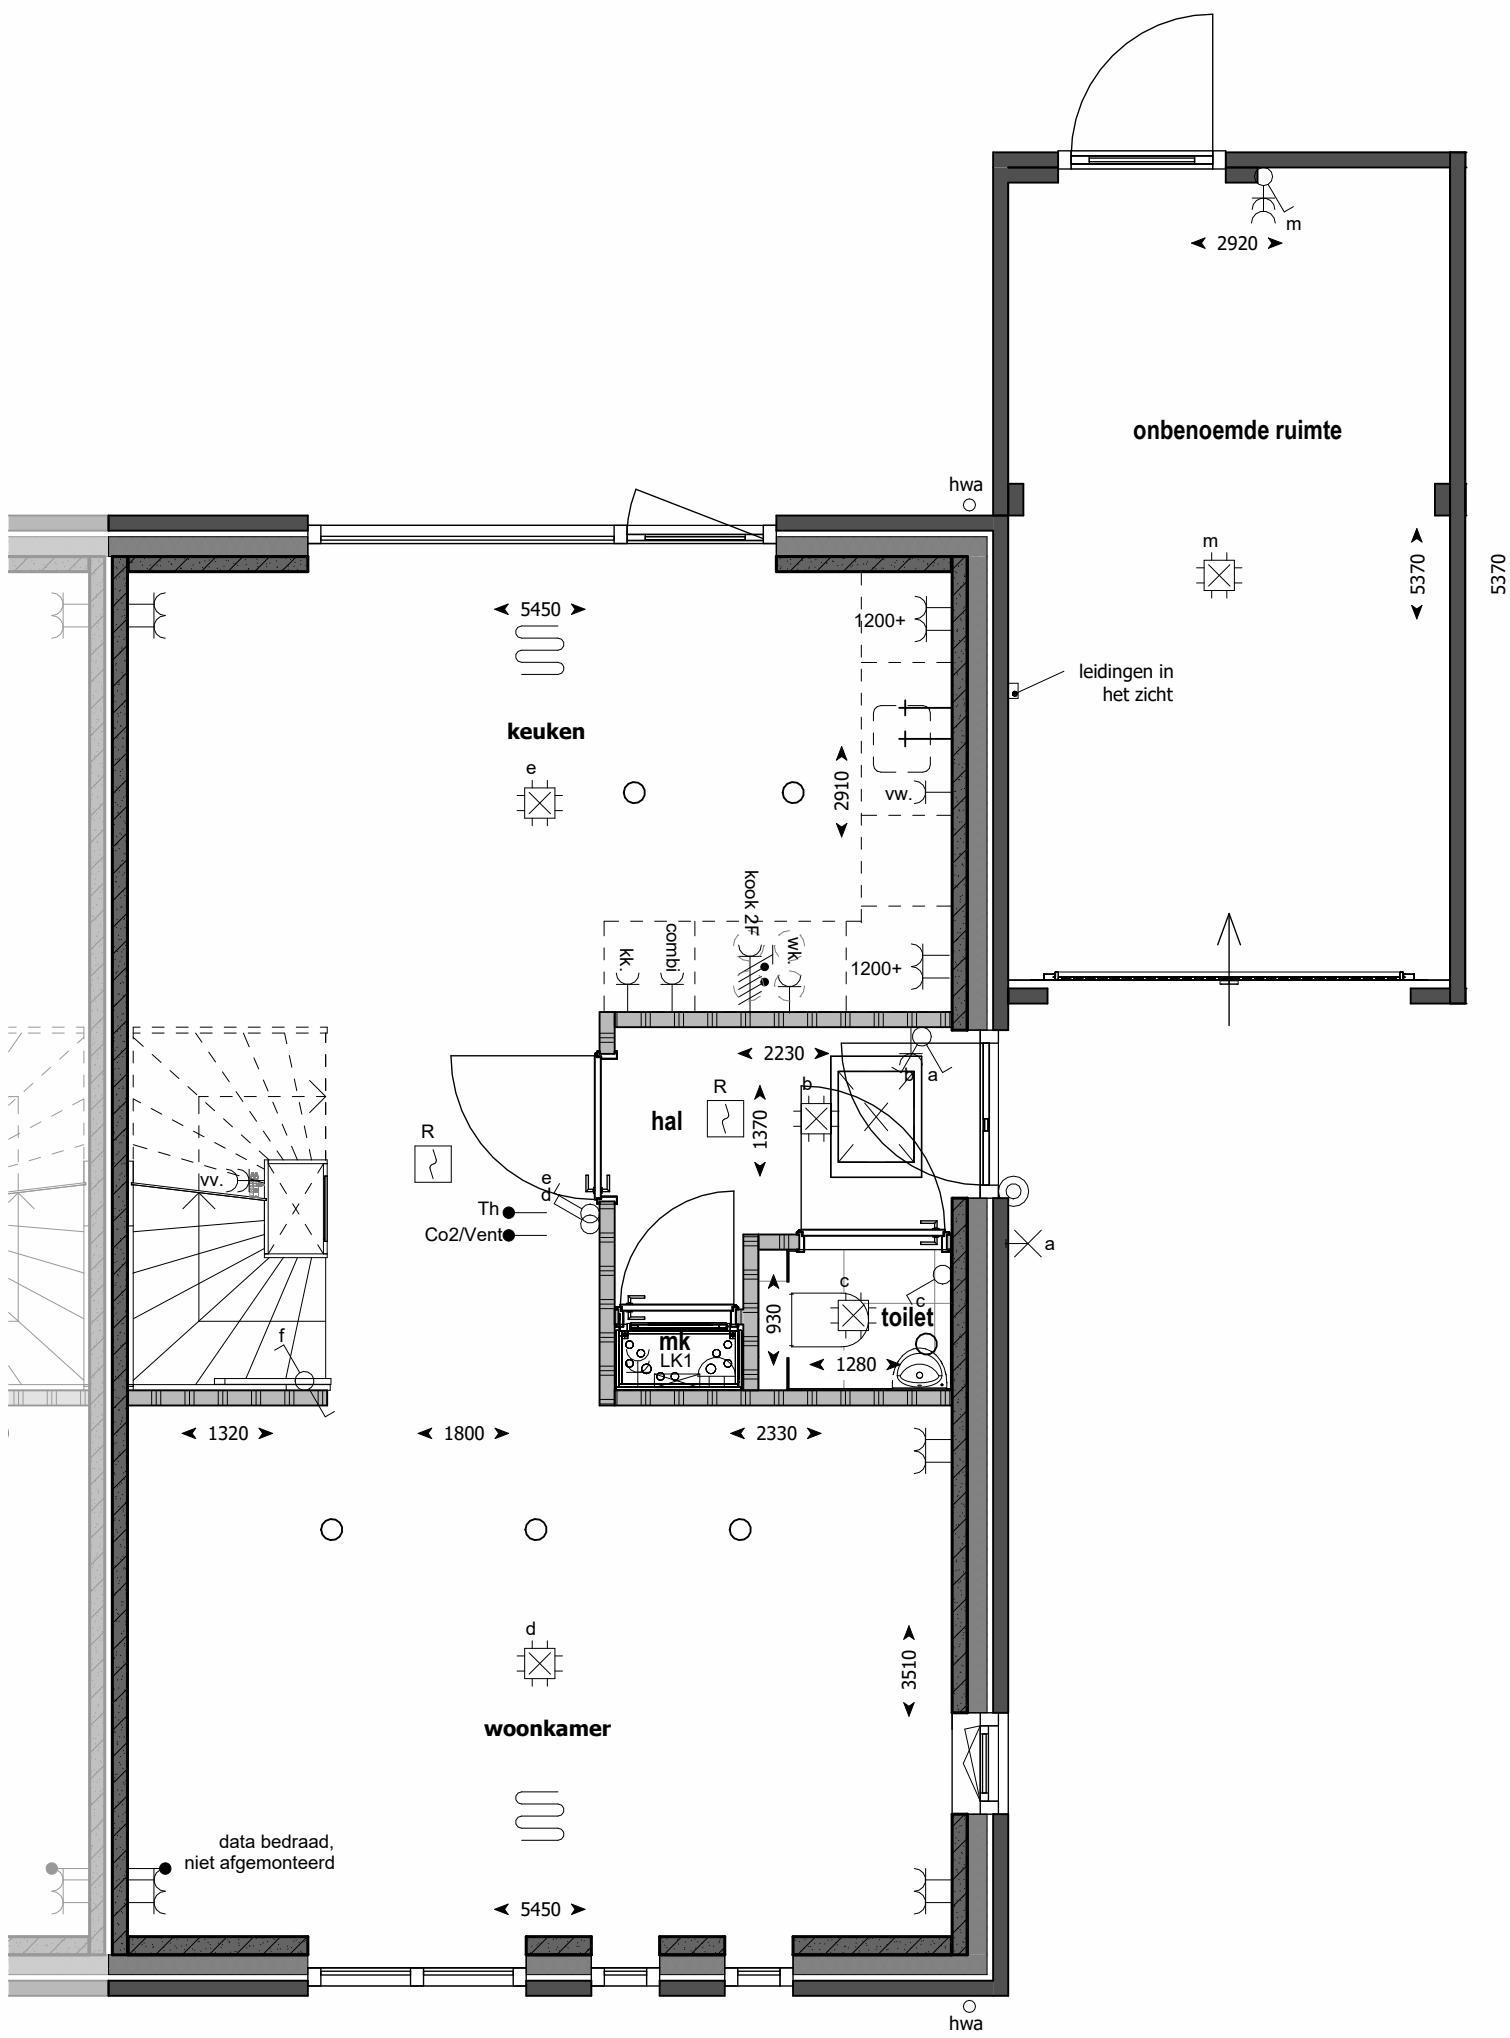

Begane grond
1 : 50

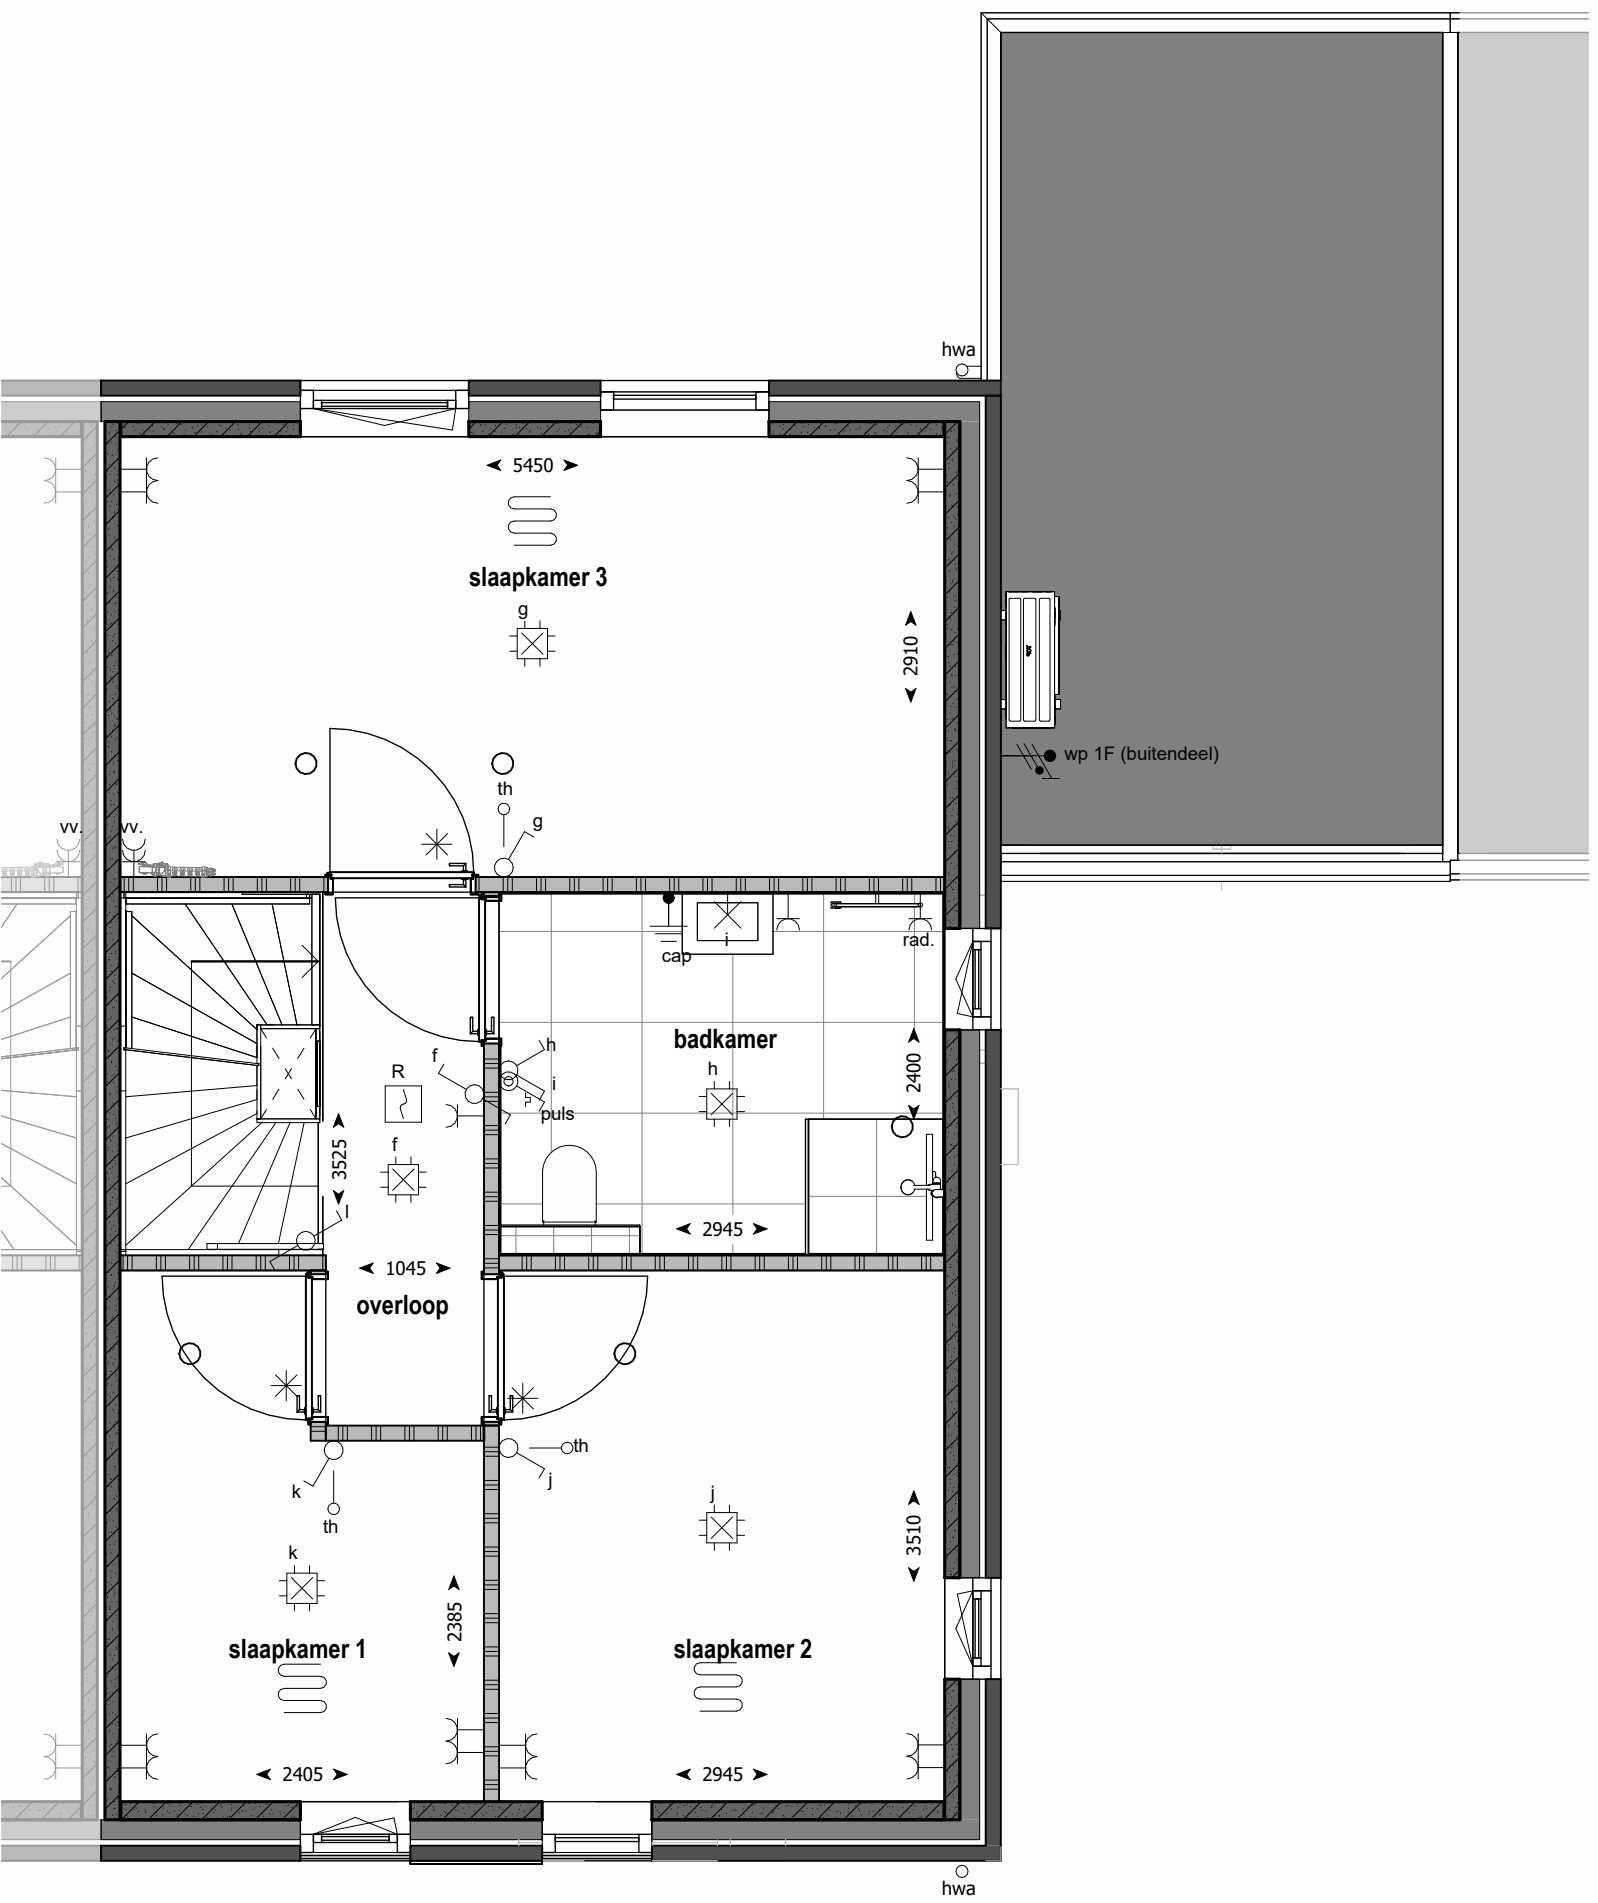

1e verdieping
1 : 50

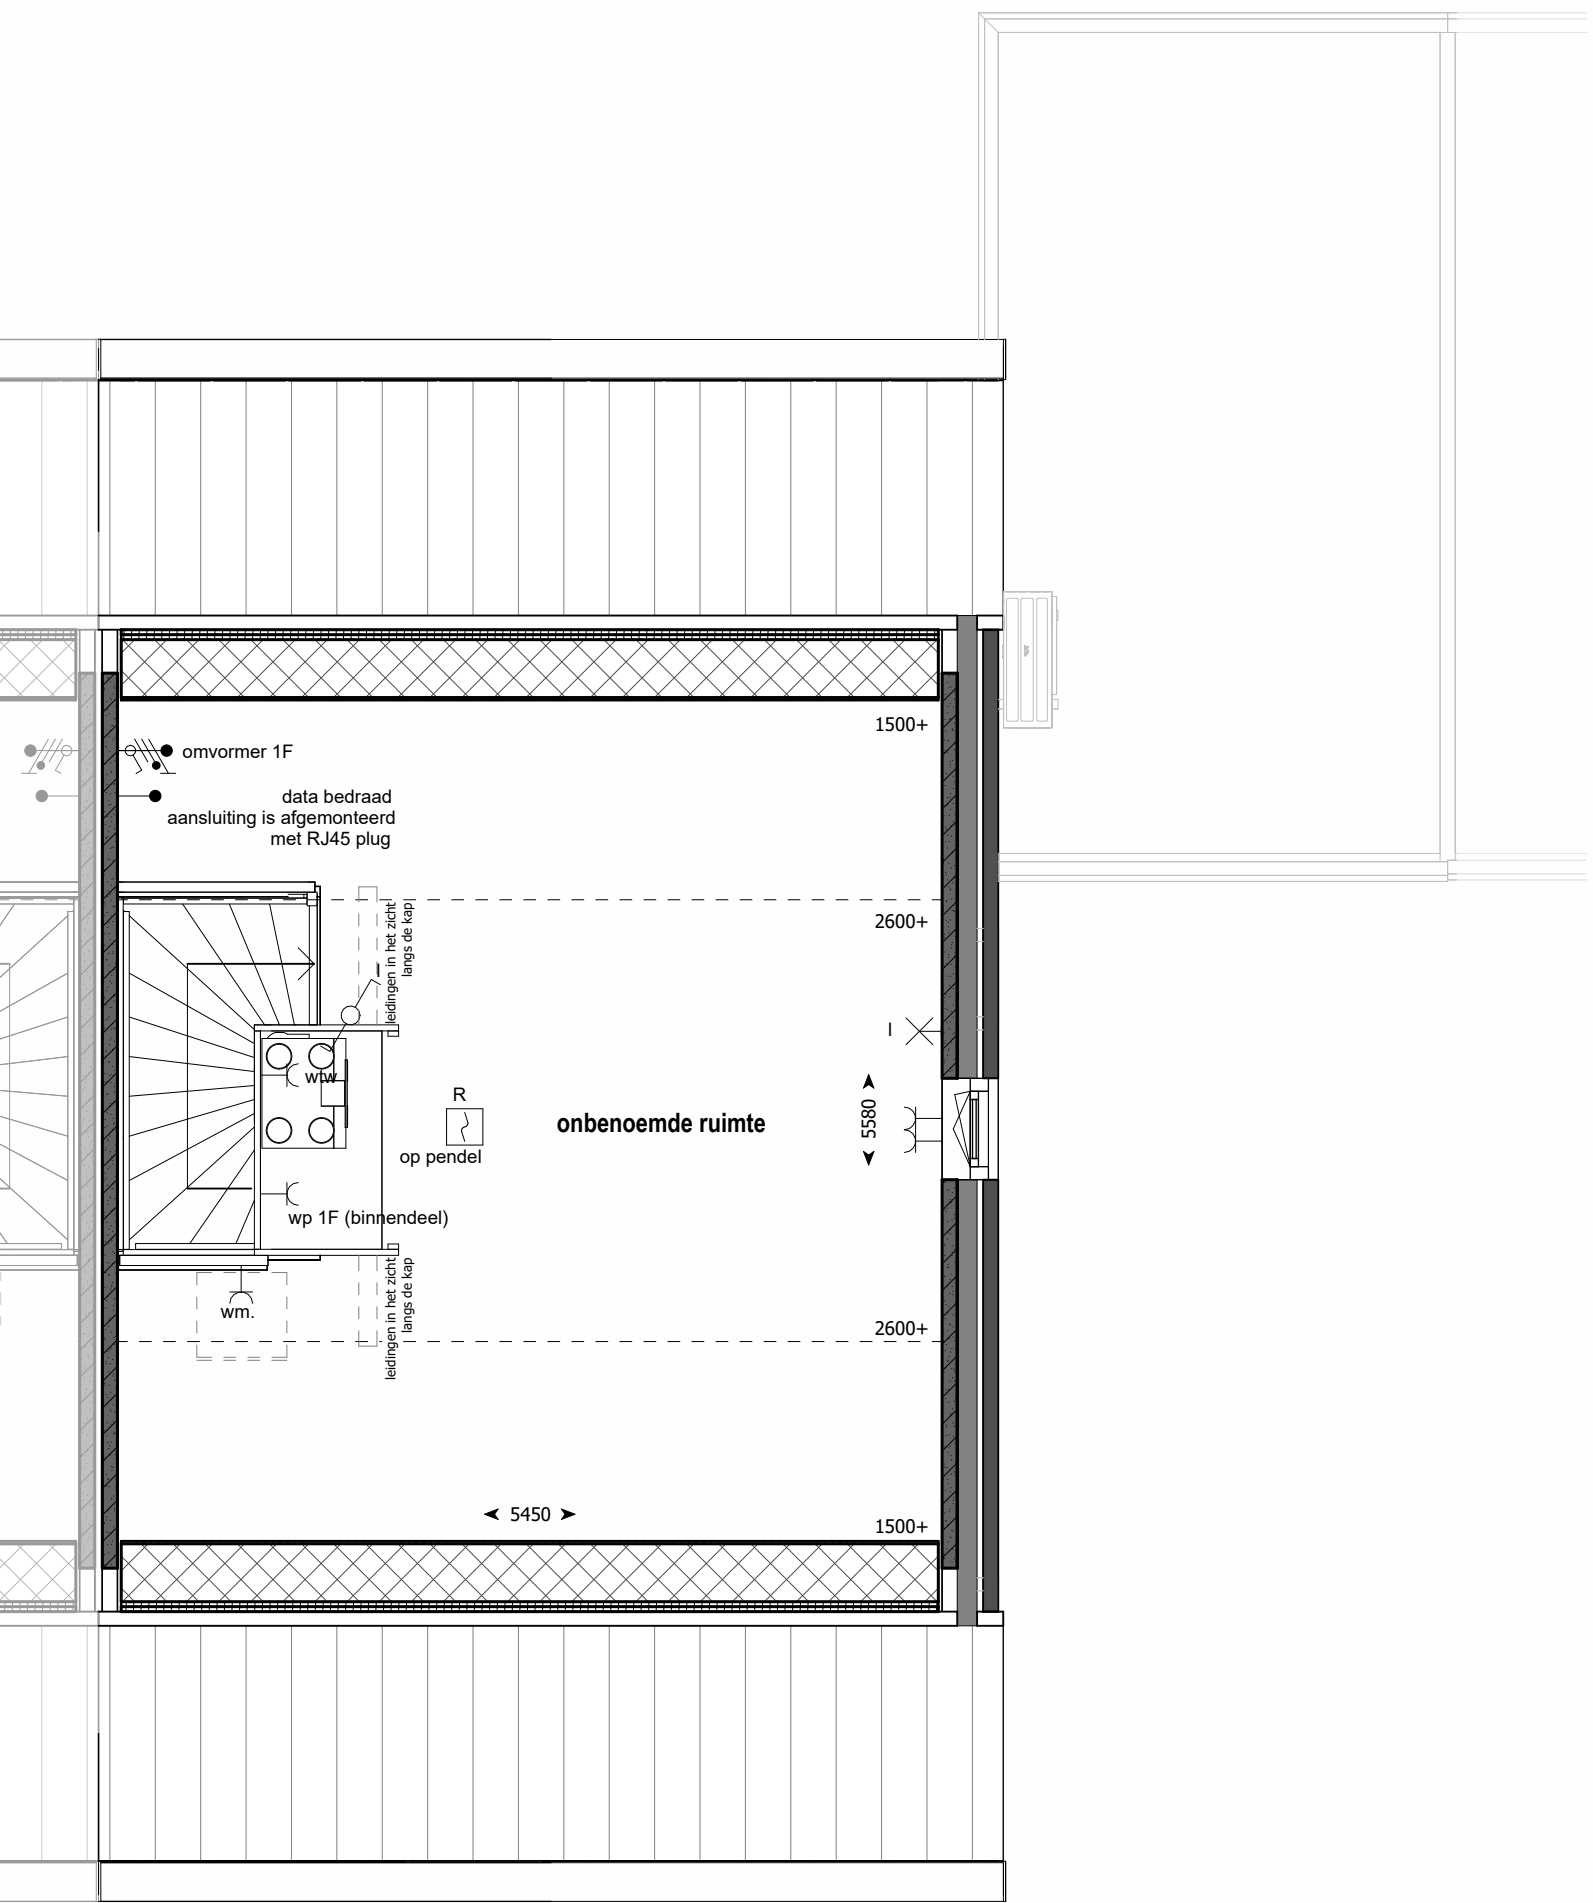

2e verdieping
1 : 50



Bouwnummer
02