

elektra

- Bedrade leiding

⊙

Beldrukker

⌚

Bel

⌚

Enkele schakelaar

⌚

Wisselschakelaar

⌚

Serieschakelaar

⌚

Enkele wandcontactdoos met randaarde

⌚

Enkele wandcontactdoos gecombineerd met schakelaar met randaarde op 1050 mm+

⌚

Dubbele opbouw wandcontactdoos met randaarde verticaal

⌚

Dubbele wandcontactdoos met randaarde horizontaal

⌚

Dubbele wandcontactdoos met randaarde verticaal

⌚

Perilex wandcontactdoos t.b.v. elektrisch koken

⌚

Aansluiting t.b.v. omvormer indien noodzakelijk, positie indicatief

⌚

Optische rookmelder
- ⌚

Aansluitpunt verlichting plafond
- ⌚

Aansluitpunt verlichting wand (zonder armatuur)
- ⌚

Aanvoer- of afzuigpunt wtv (positie en aantal is indicatief)

th

Thermostaat

wtw

Mechanische Ventilatie

vw

Vloerverwarmingsverdeler

wk

Wasenkap

kk

Koelkast

wm

Wasmachine

mk

Meterkast

wp

Warmtepomp

hwa

Hemelwater afvoer

algemeen

▬

Prefab betonwand

▬

Lichte scheidingswand

▬

Metselwerk

▬

Isolatie

⌚

Inspectieluik (positie indicatief)

⌚

pv-panelen positie en aantal indicatief

□

nst

⌚

nestkasten

⌚

Geluidwerende deuren




Voorgevel
1 : 100




Achtergevel
1 : 100




Linkergevel
1 : 100

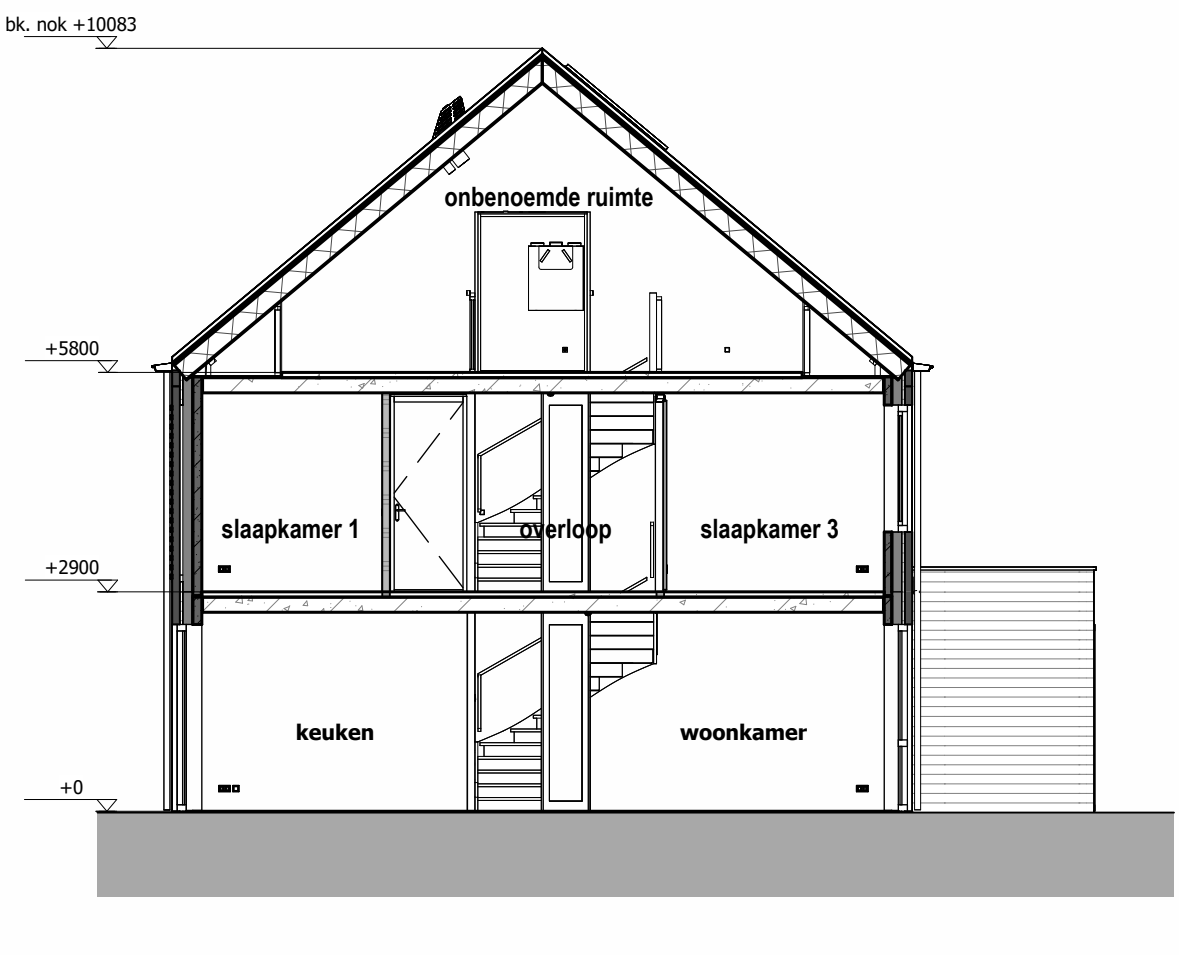


Doorsnede
1 : 100

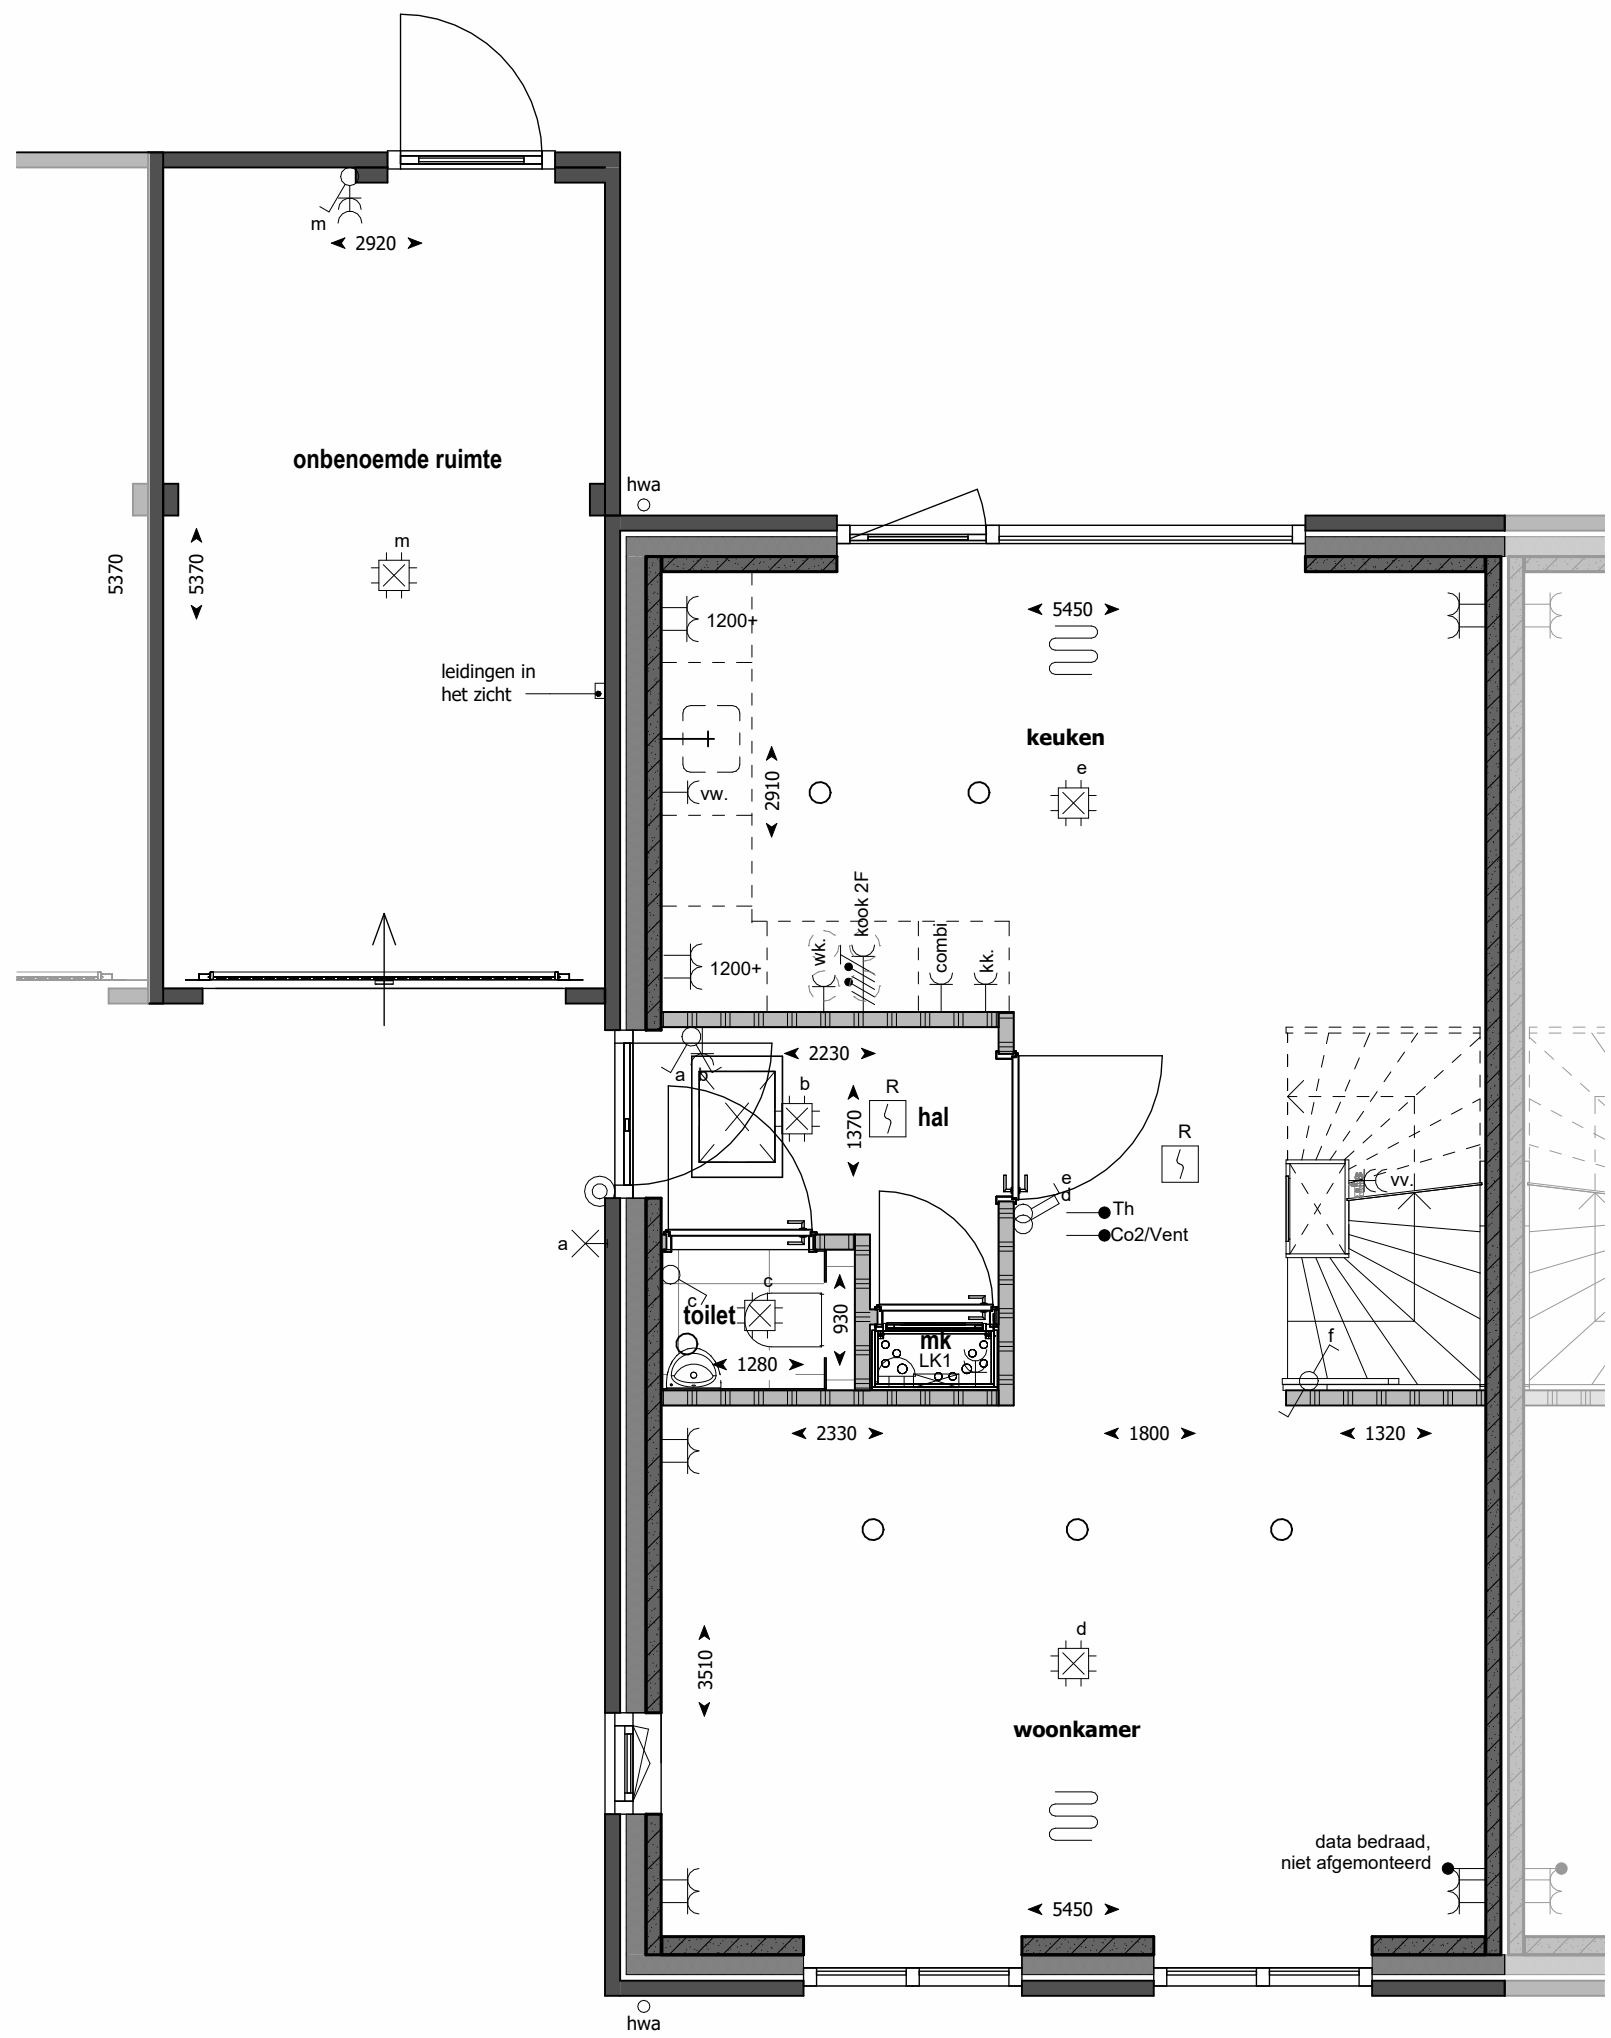

Begane grond
1 : 50

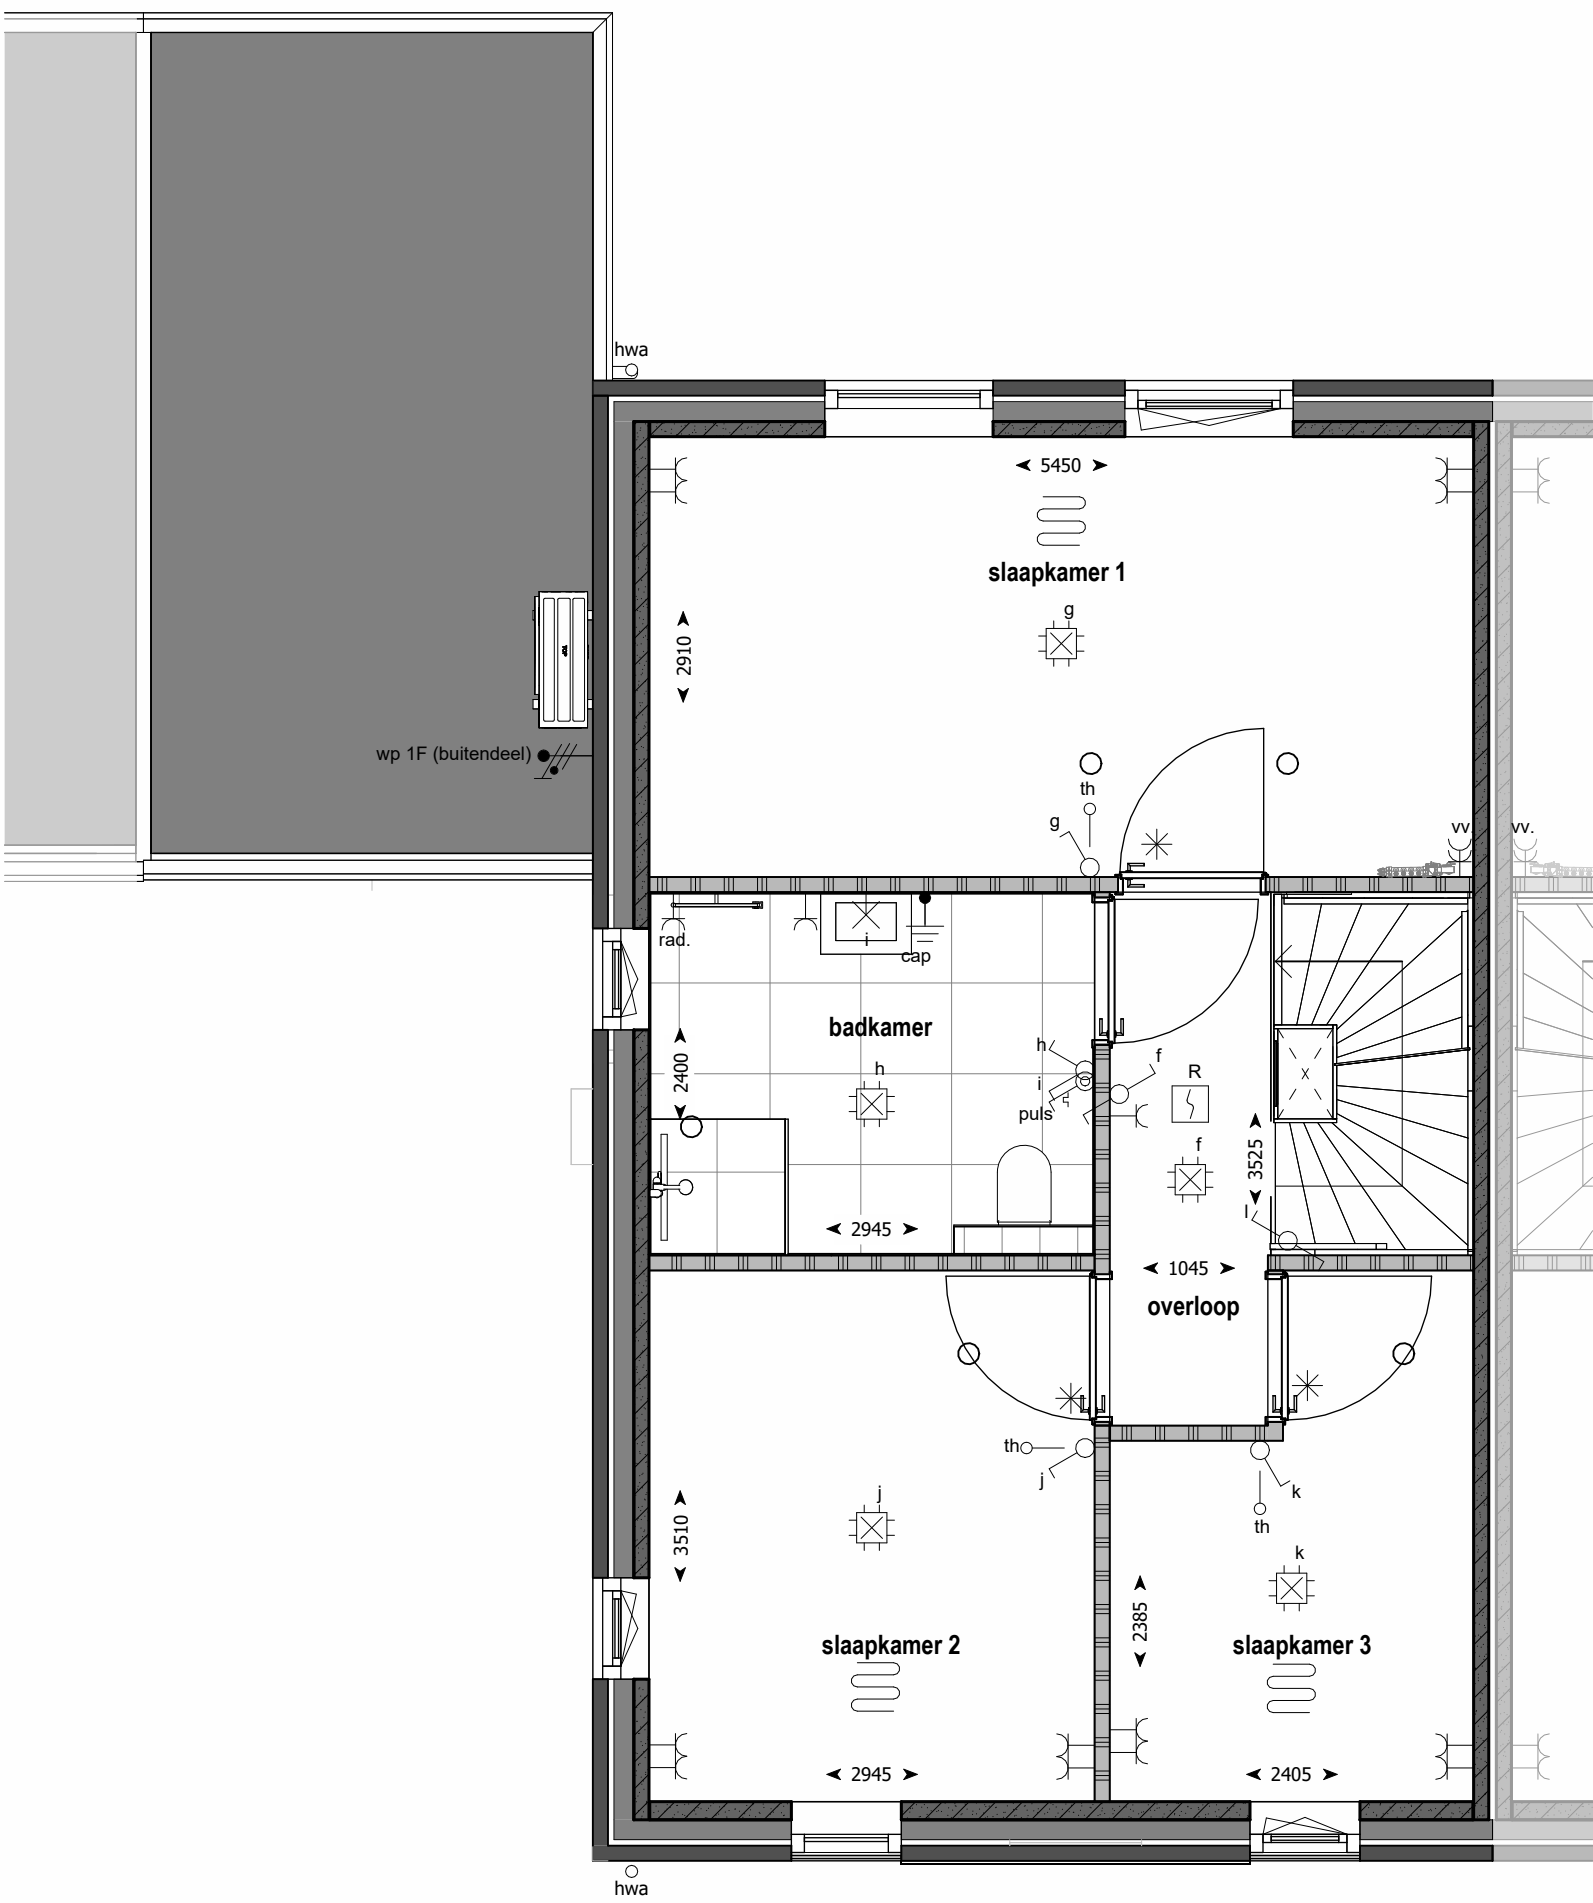

1e verdieping
1 : 50

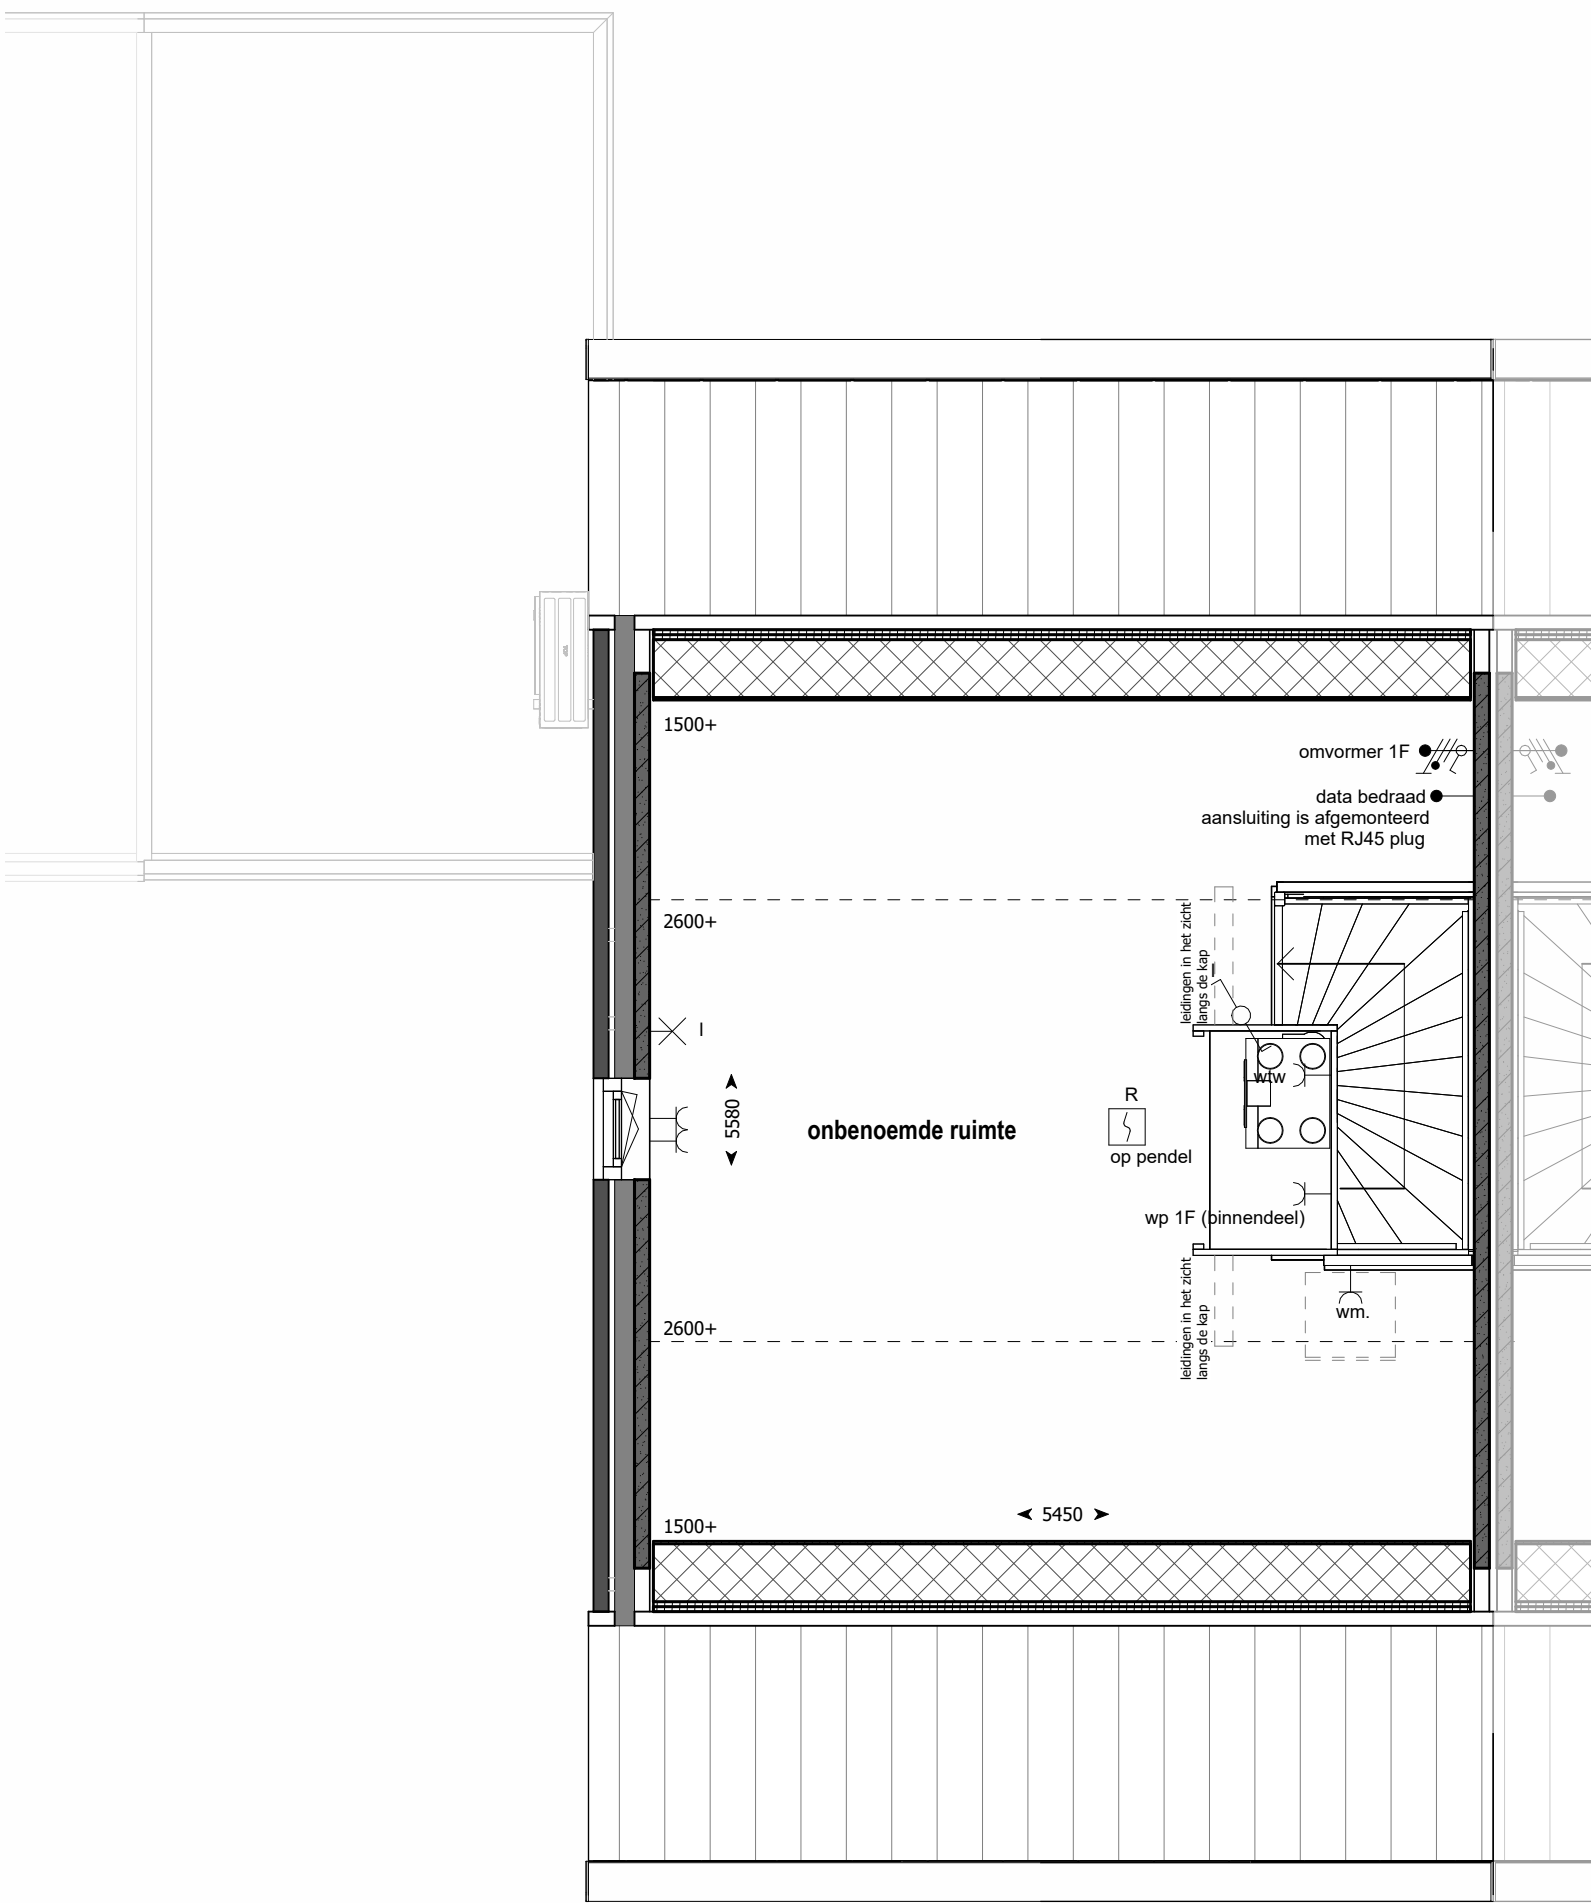

2e verdieping
1 : 50



Bouwnummer
07