

elektra

- Bedrade leiding

⊙

Beldrukker

⌋

Bel

⌋

Enkele schakelaar

⌋

Wisselschakelaar

⌋

Serieschakelaar

⌋

Enkele wandcontactdoos met randaarde

⌋

Enkele wandcontactdoos gecombineerd met schakelaar met randaarde op 1050 mm+

⌋

Dubbele opbouw wandcontactdoos met randaarde verticaal

⌋

Dubbele wandcontactdoos met randaarde horizontaal

⌋

Dubbele wandcontactdoos met randaarde verticaal

⌋

Perilex wandcontactdoos t.b.v. elektrisch koken

⌋

Aansluiting t.b.v. omvormer indien noodzakelijk, positie indicatief

⌋

Optische rookmelder
- ⊗

Aansluitpunt verlichting plafond

⊗

Aansluitpunt verlichting wand (zonder armatuur)

○

Aanvoer- of afzuigpunt wtv (positie en aantal is indicatief)

th

Thermostaat

wtw

Mechanische Ventilatie

wv

Vloerverwarmingsverdeler

wk

Wasemkap

kk

Koelkast

wm

Wasmachine

mk

Meterkast

wp

Warmtepomp

hwa

Hemelwater afvoer

algemeen

- ▬

Prefab betonwand

▬

Lichte scheidingswand

▬

Metselwerk

▬

Isolatie

⊗

Inspectieluik (positie indicatief)

▬

pv-panelen positie en aantal indicatief

□


nst

⌋

Geluidwerende deuren




Voorgevel
1 : 100

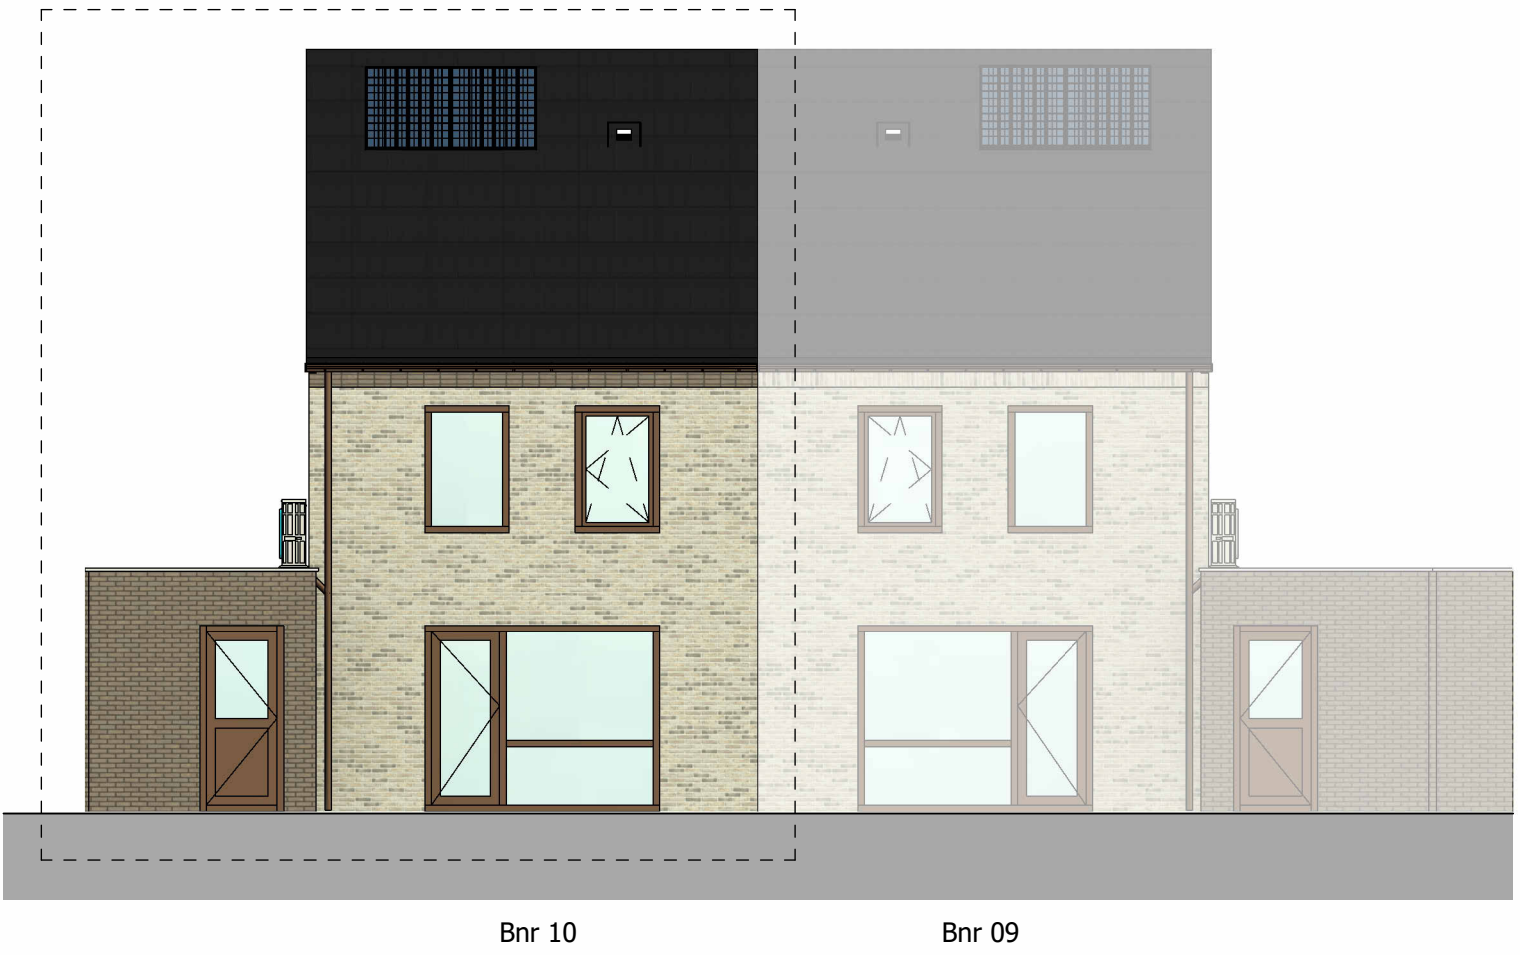


Achtergevel
1 : 100




Rechtergevel
1 : 100

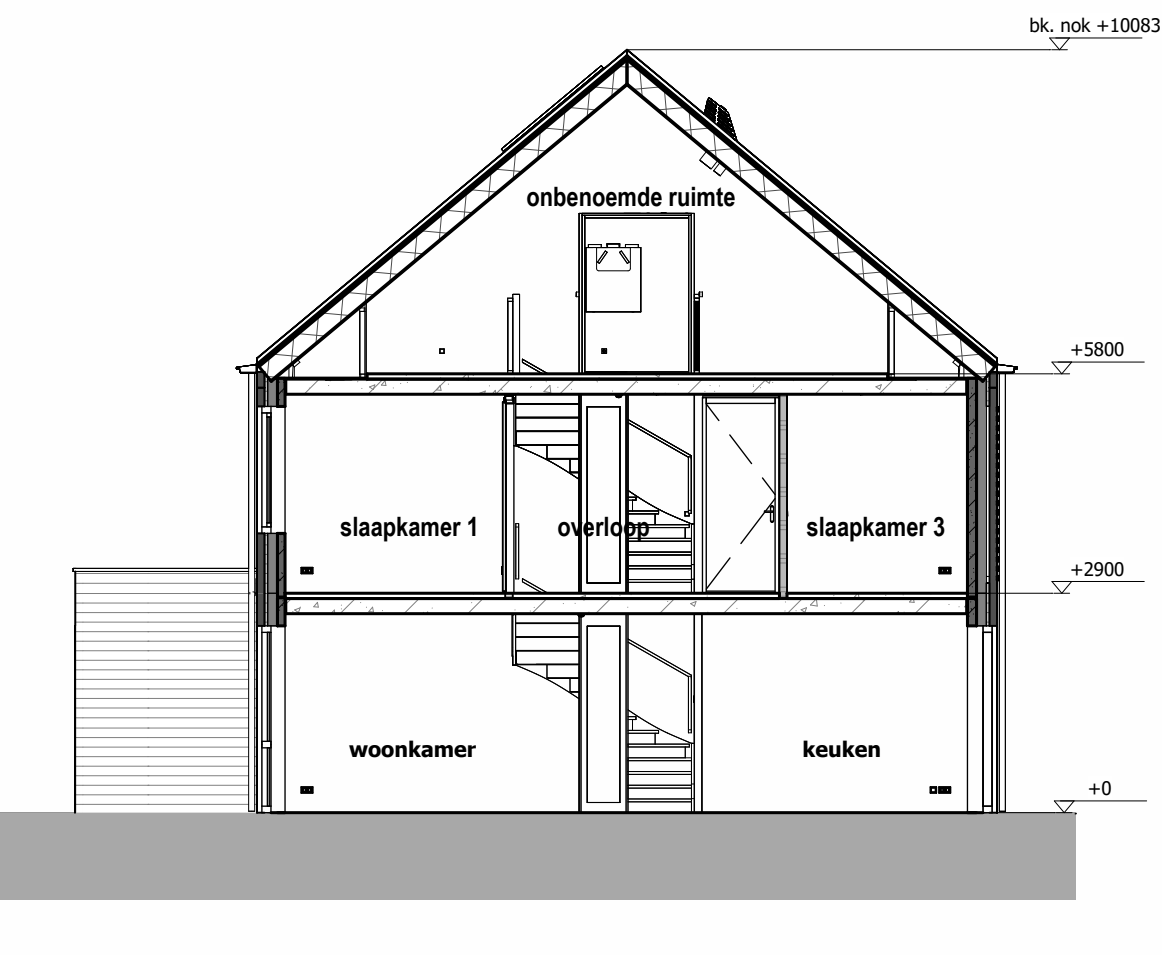


Doorsnede
1 : 100

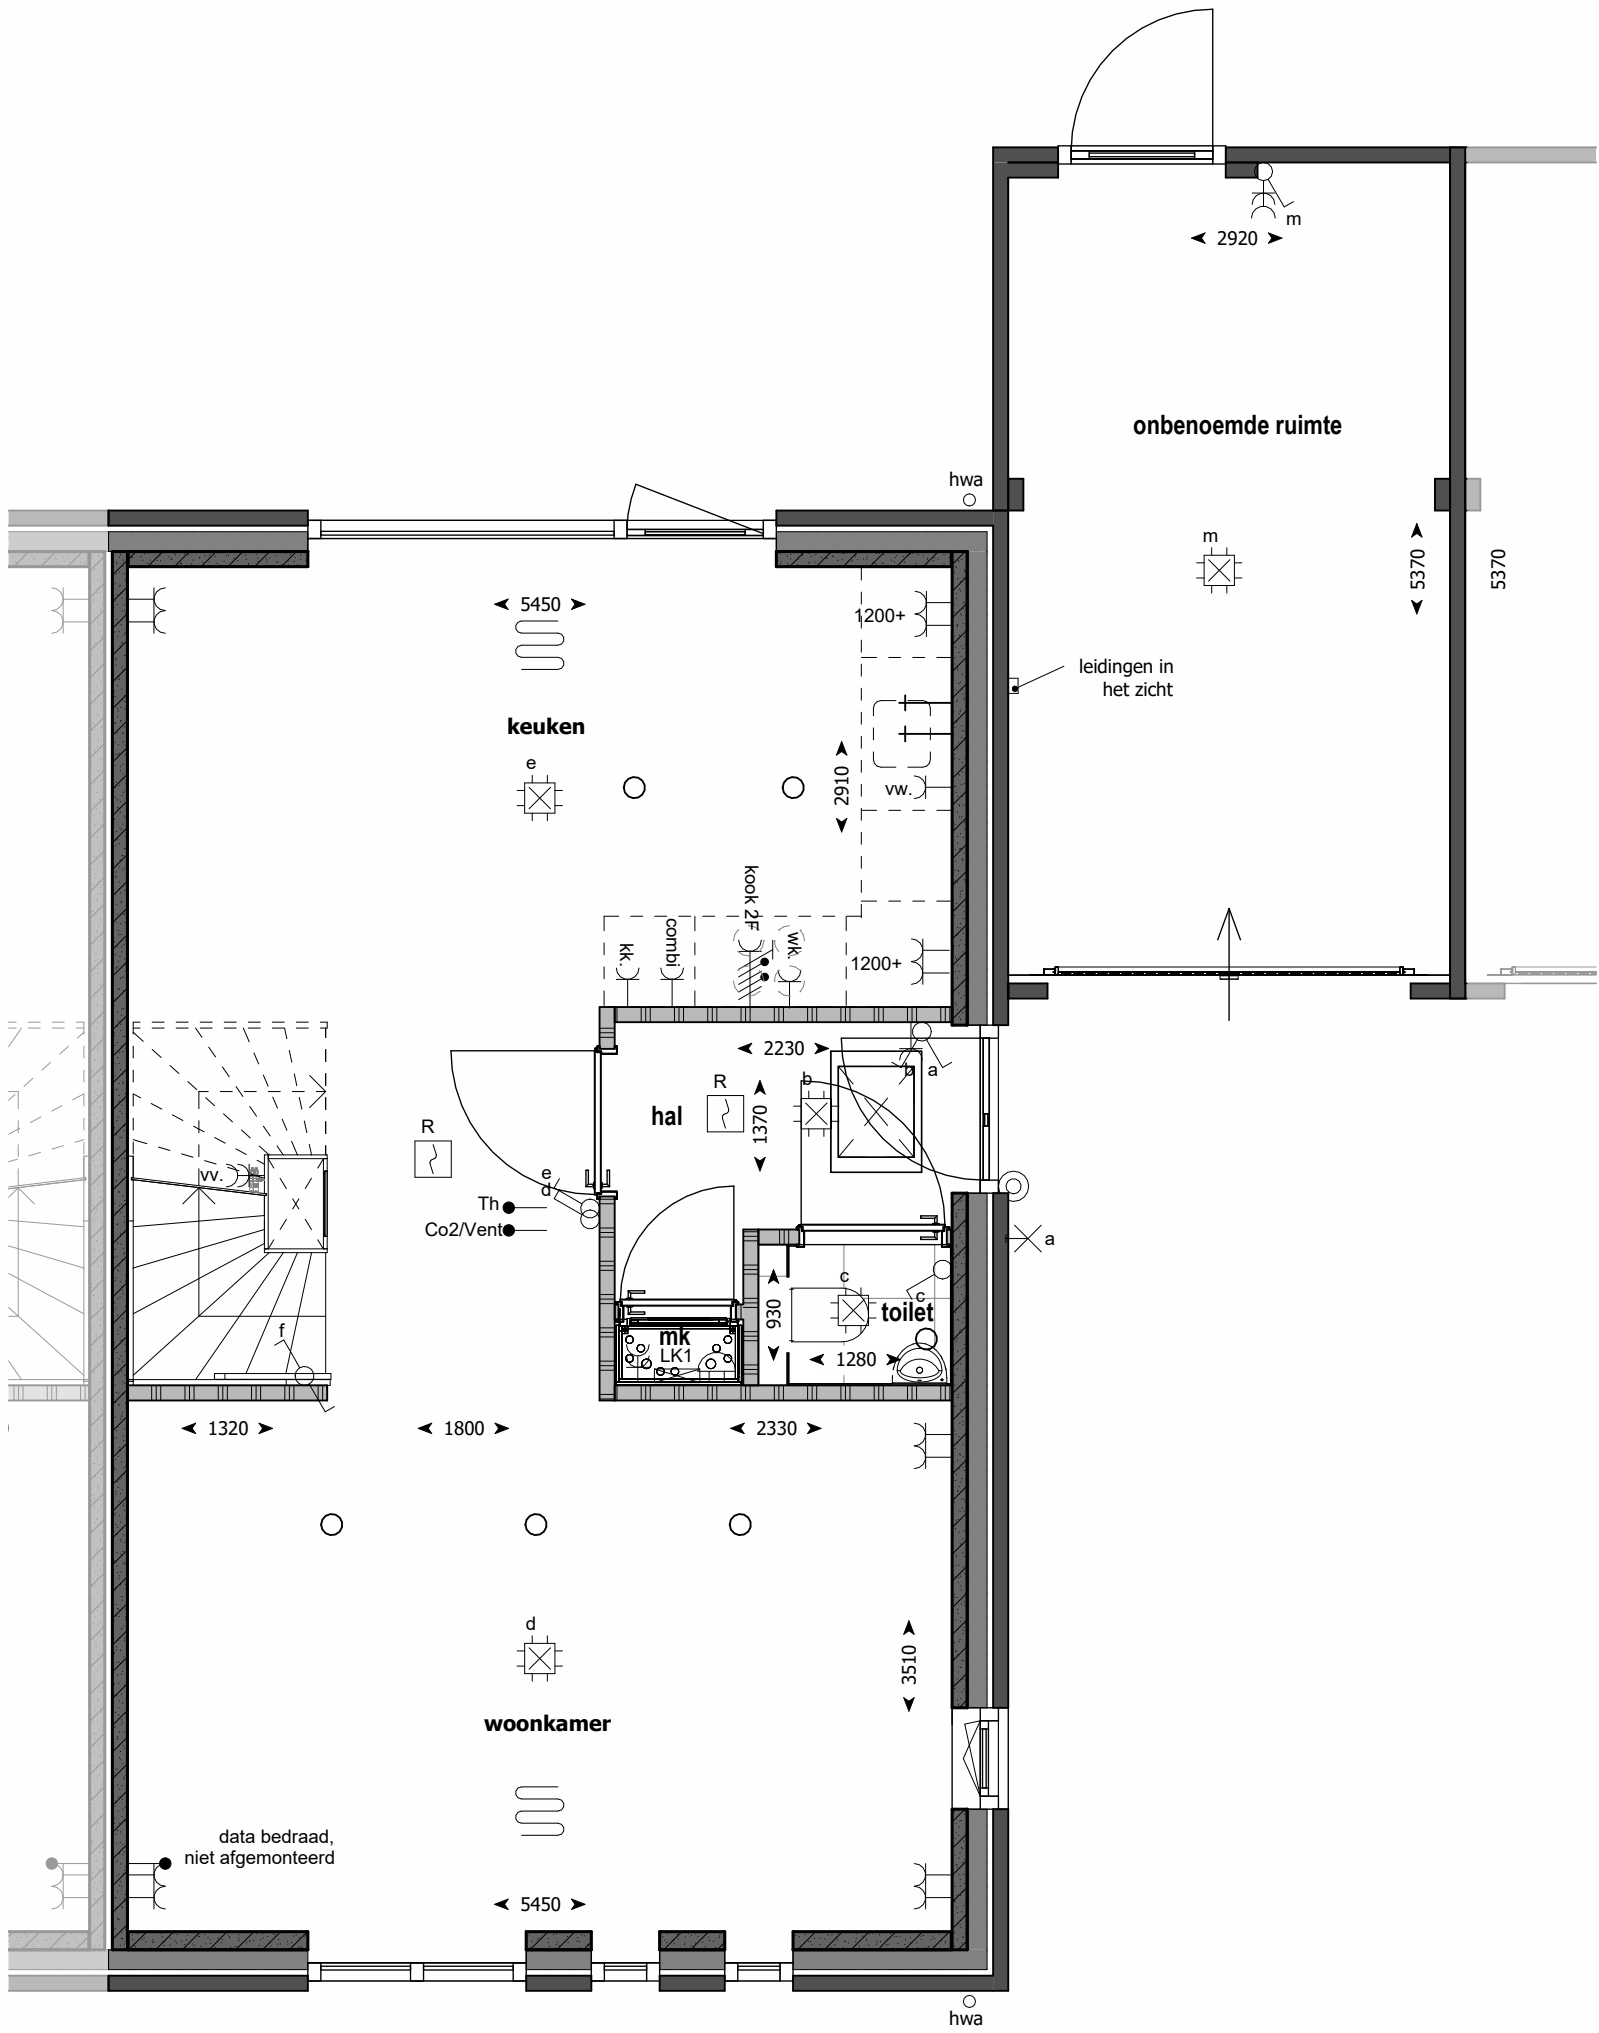

Begane grond
1 : 50

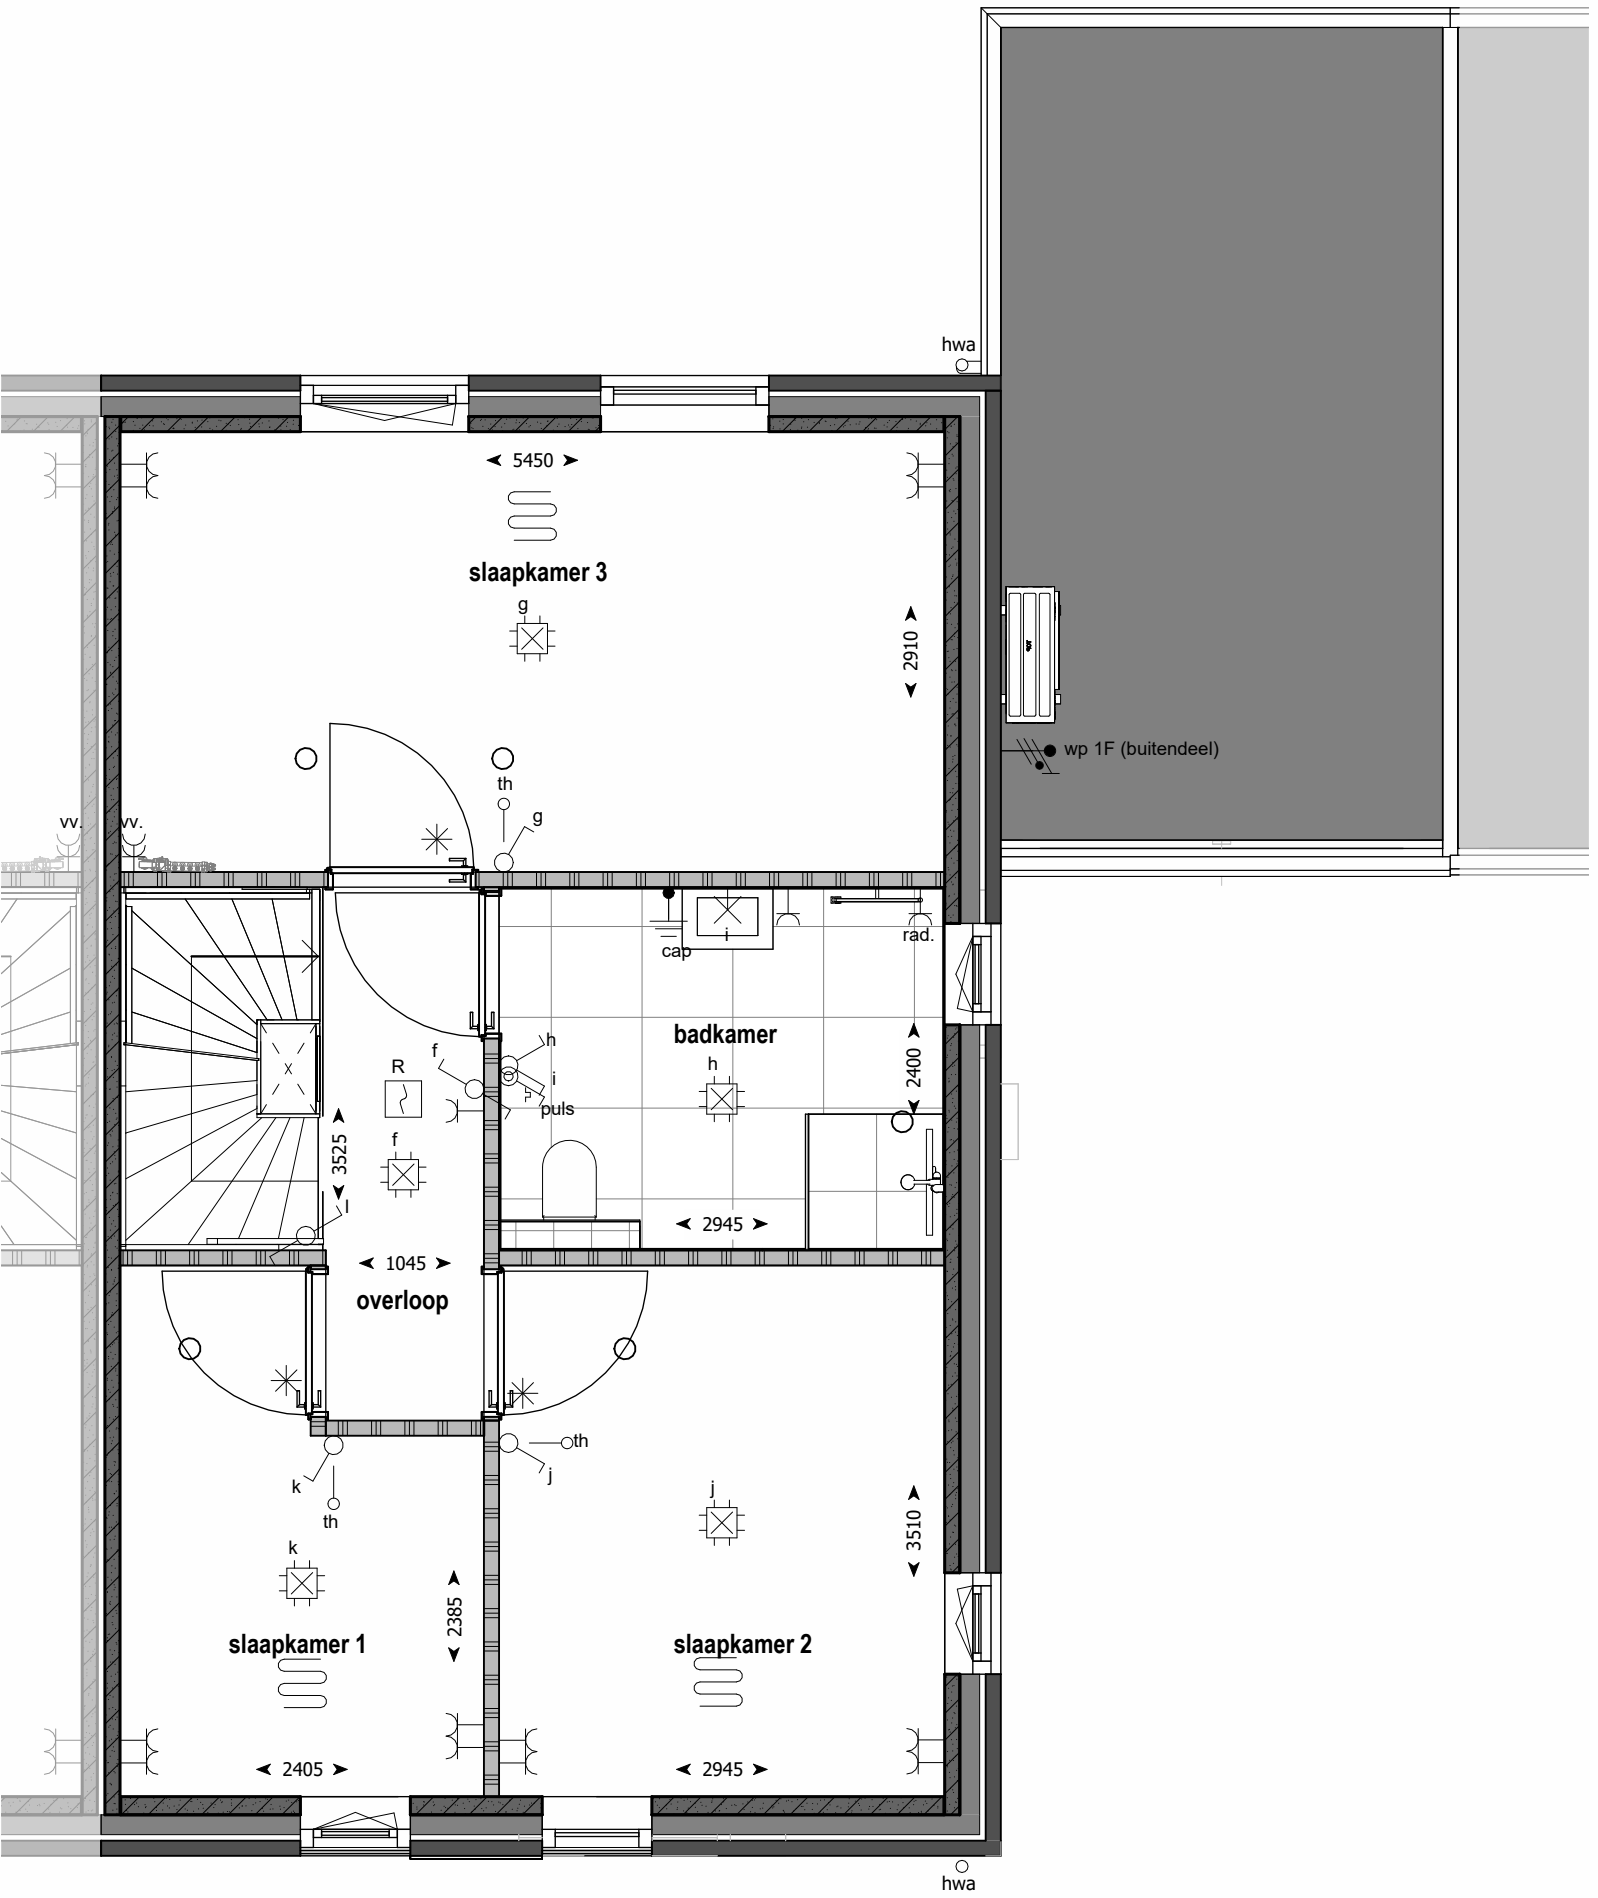

1e verdieping
1 : 50

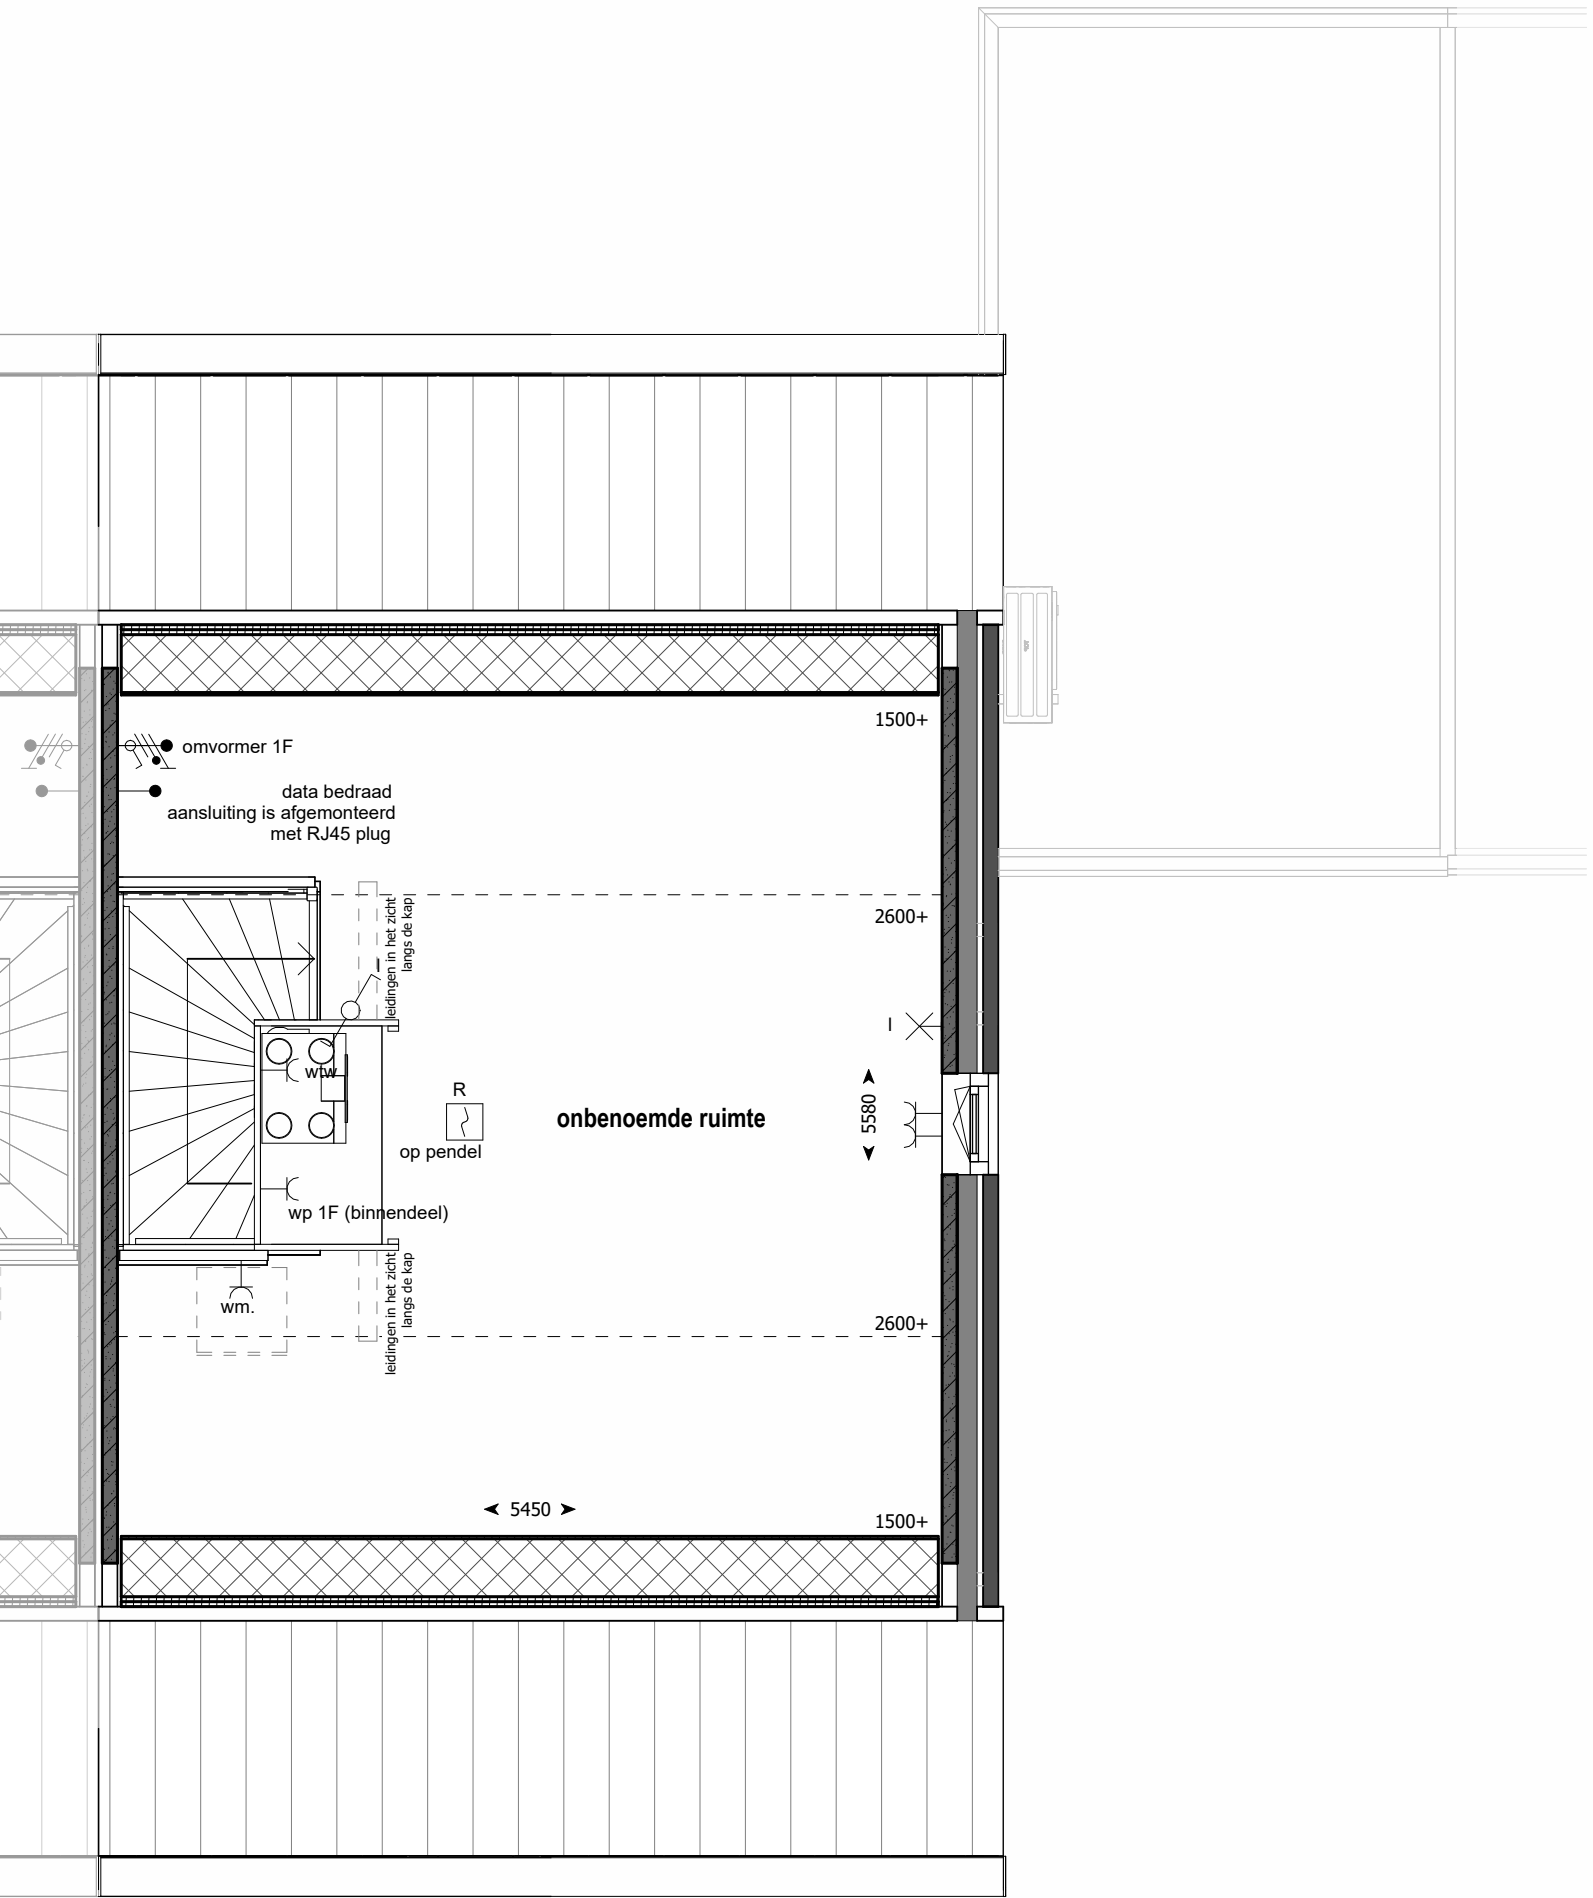

2e verdieping
1 : 50



Bouwnummer
10