

VOGELHERD

OENSINGEN




OASE DER
LEBENSFREUDE




WOHNUNG 6
3,5-ZIMMER-TERRASSENWOHNUNG
EBENE 3

SMART WOHNEN

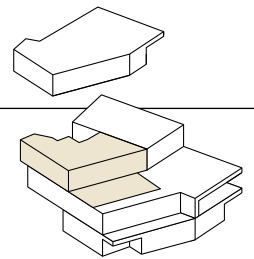


SITUATIONSPLAN



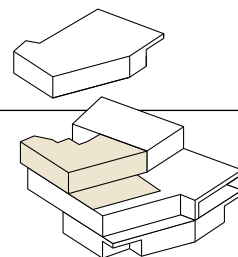



UMGEBUNGSPLAN, 1:500



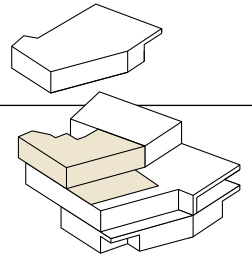


GRUNDRISS EBENE 3, 1:200

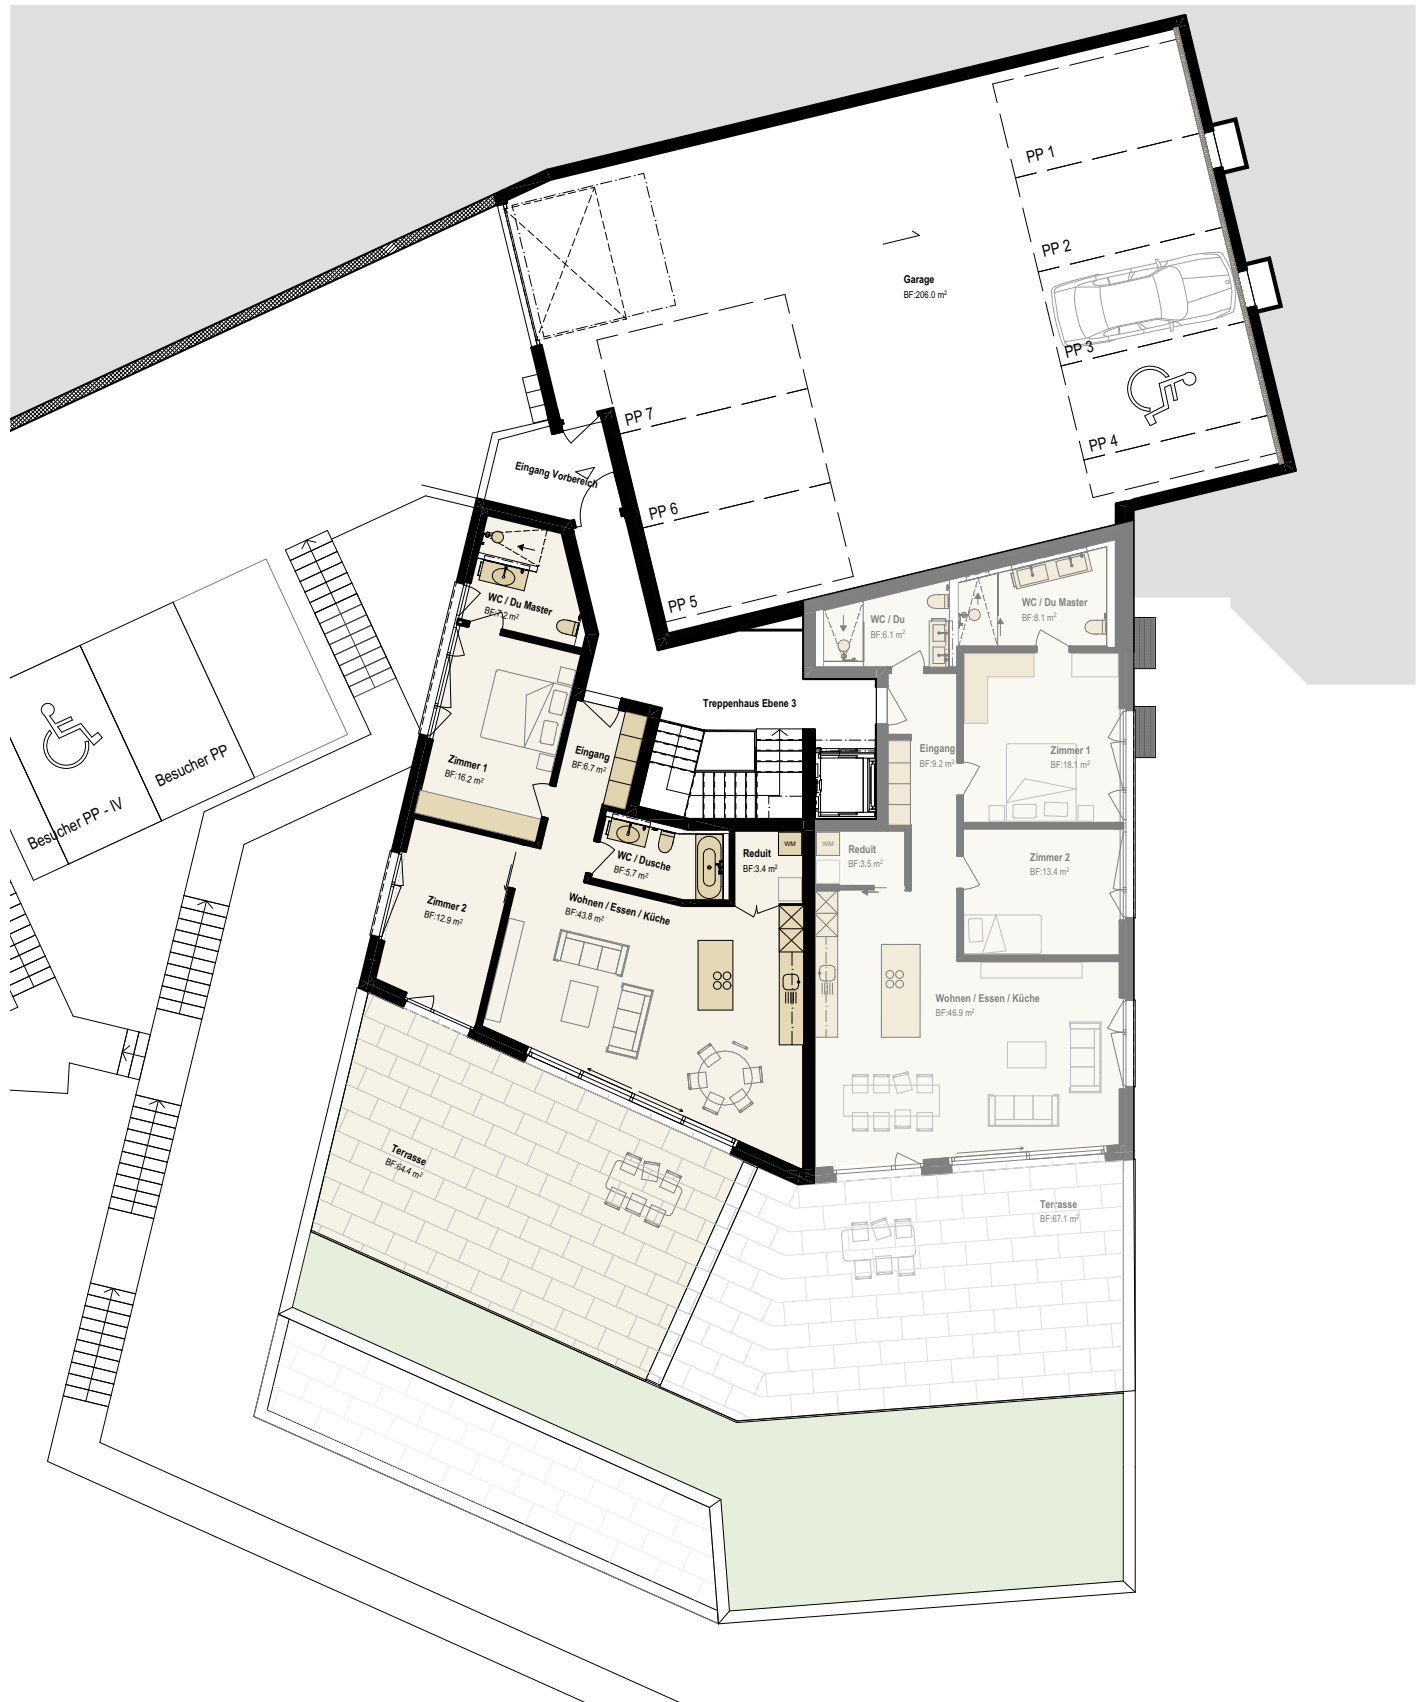

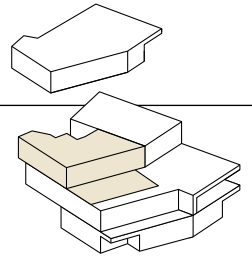

GRUNDRISS WOHNUNG 6, 1:100

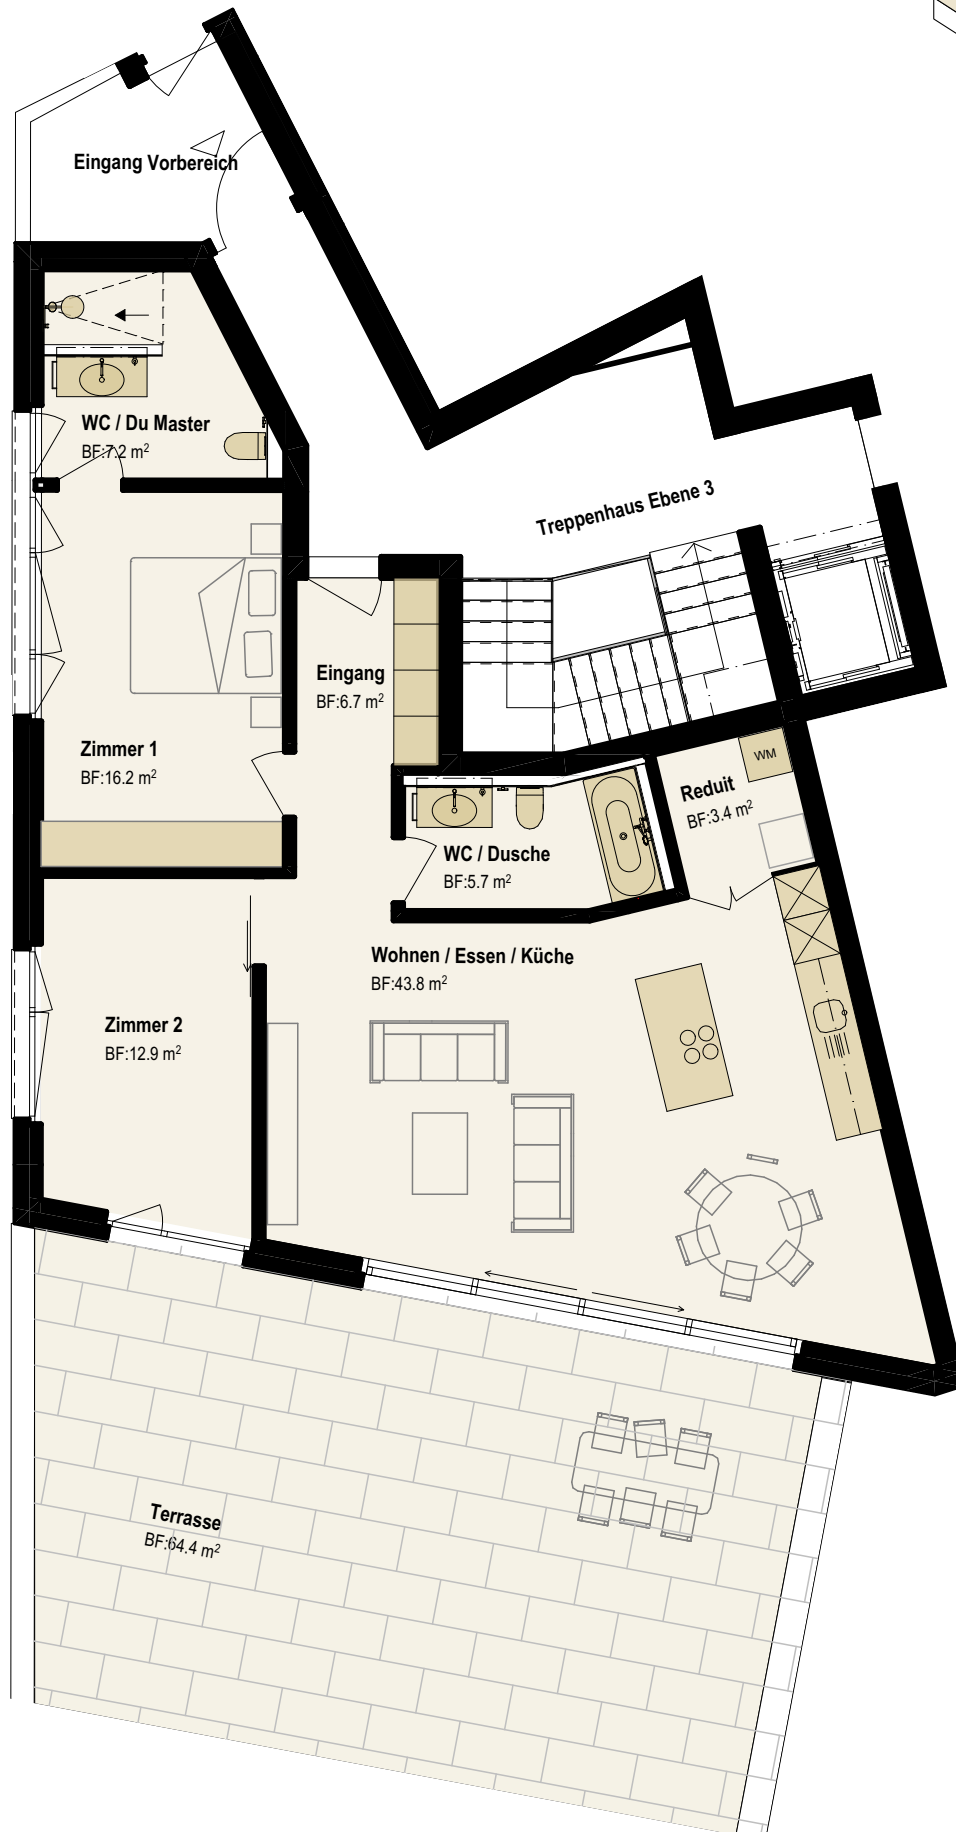

GRUNDRISS EBENE 2, 1:200




GRUNDRISS EBENE 3, 1:200



A horizontal number line is shown, starting at 0 m on the left and ending at 10 m on the right. The line is divided into 5 equal segments by 4 vertical tick marks. The segments are currently empty.



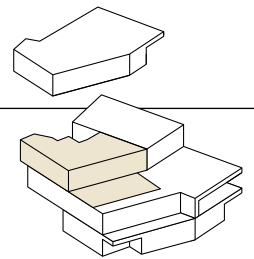

KENNDATEN

Hauptnutzfläche – HNF*	m ²	95,9
Nettowohnfläche – NWF	m ²	99,0
Keller	m ²	8,1
Aussenfläche	m ²	62,9

* Exkl. Innenwände und Schächte, inkl. Reduit

Grundrissanpassungen bleiben vorbehalten.
Flächenangaben sind Circumasse.
Möblierung nicht im Verkaufspreis enthalten.



VERKAUF

Primus Property AG
Bahnhofplatz 3H
5000 Aarau
Telefon +41 62 503 71 81
info@pripro.ch
pripro.ch



PROJEKTENTWICKLUNG

MAIER Partner GmbH
Bahnhofplatz 3H
5000 Aarau
maier-partner.ch

SQ Architekten

ARCHITEKTUR

SQ Architekten GmbH
Zürichstrasse 49
4665 Oftringen
sqarch.ch

SMARTWOHNEN

BAUHERR

Smart Wohnen Swiss AG
Bahnhofplatz 3H
5000 Aarau
smart-wohnen.swiss